



Общество с ограниченной ответственностью
«КОНТЭМ-ИНЖИНИРИНГ»

Заказчик – АО «Труд»

**УЗЕЛ ПОДКЛЮЧЕНИЯ ГАЗОПРОВОДА-ОТВОДА
К МАГИСТРАЛЬНОМУ ГАЗОПРОВОДУ ДЛЯ ГАЗОСНАБЖЕНИЯ
ПРОИЗВОДСТВЕННОЙ БАЗЫ ПРЕДПРИЯТИЯ
В ПОСЕЛКЕ «ПИЛЬТУН»**

**ПРОЕКТ МЕЖЕВАНИЯ ТЕРРИТОРИИ
(МАТЕРИАЛЫ ПО ОБОСНОВАНИЮ)**

ТОМ IV

2020



Общество с ограниченной ответственностью
«КОНТЭМ-ИНЖИНИРИНГ»

Заказчик – АО «Труд»

**УЗЕЛ ПОДКЛЮЧЕНИЯ ГАЗОПРОВОДА-ОТВОДА
К МАГИСТРАЛЬНОМУ ГАЗОПРОВОДУ ДЛЯ ГАЗОСНАБЖЕНИЯ
ПРОИЗВОДСТВЕННОЙ БАЗЫ ПРЕДПРИЯТИЯ
В ПОСЕЛКЕ «ПИЛЬТУН»**

**ПРОЕКТ МЕЖЕВАНИЯ ТЕРРИТОРИИ
(МАТЕРИАЛЫ ПО ОБОСНОВАНИЮ)**

ТОМ IV

ГЕНЕРАЛЬНЫЙ ДИРЕКТОР

А.А. РОГОВ

ГЛАВНЫЙ ИНЖЕНЕР ПРОЕКТА

В.В. МОЖАРИН

2020

Взам. инв. №	
Подпись и дата	
Инв. № подл.	

СОСТАВ ДОКУМЕНТАЦИИ ПО ПЛАНИРОВКЕ ТЕРРИТОРИИ

Обозначение	Наименование	Примечание
ТОМ I	Основная часть проекта планировки территории	
РАЗДЕЛ 1	Проект планировки территории. Графическая часть: - Чертеж красных линий; - Чертеж границ зон планируемого размещения линейных объектов; - Чертеж границ зон планируемого размещения линейных объектов, подлежащих реконструкции в связи с изменением их местоположения	
РАЗДЕЛ 2	Положение о размещении линейных объектов.	
ТОМ II	Материалы по обоснованию проекта планировки территории	
РАЗДЕЛ 1	Графическая часть: - Схема расположения элементов планировочной структуры; - Схема использования территории в период подготовки проекта планировки территории; - Схема организации улично-дорожной сети и движения транспорта - Схема вертикальной планировки территории, инженерной подготовки и инженерной защиты территории; - Схема границ территорий объектов культурного наследия - Схема границ зон с особыми условиями использования территорий, особо охраняемых природных территорий, лесничеств; - Схема границ территорий, подверженных риску возникновения чрезвычайных ситуаций природного и техногенного характера; - Схема конструктивных и планировочных решений	
РАЗДЕЛ 2	Пояснительная записка	
РАЗДЕЛ 3	Приложение	
ТОМ III	Проект межевания территории	
РАЗДЕЛ 1	Пояснительная записка	
РАЗДЕЛ 2	Графическая часть: - Чертеж межевания территории	
ТОМ IV	Материалы по обоснованию проекта межевания территории	
РАЗДЕЛ 1	Графическая часть: - Чертеж материалов по обоснованию проекта межевания	

Взам. инв. №	
Подпись и дата	
Инв. № подл.	

						1281-118/19-ПМТ.2			
Изм.	Кол.уч.	Лист	№ док.	Подпись	Дата				
Разраб.		Жуков			05.2020	Узел подключения газопровода-отвода к магистральному газопроводу для газоснабжения производственной базы предприятия в поселке "Пильтун"			
						Стадия	Лист	Листов	
						П	1	1	
						ООО «КОНТЭМ-ИНЖИНИРИНГ»			


1. ЧЕРТЕЖ МАТЕРИАЛОВ ПО ОБОСНОВАНИЮ ПРОЕКТА МЕЖЕВАНИЯ ТЕРРИТОРИИ

Инв. № подл.	Изм.	Кол.уч.	Лист	№ док.	Подпись	05.2020	Узел подключения газопровода-отвода к магистральному газопроводу для газоснабжения производственной базы предприятия в поселке "Пильтун"	Стадия	Лист	Листов
								П	1	
								ООО «КОНТЭМ-ИНЖИНИРИНГ»		
Взам. инв. №	Подпись и дата									

**РАЗДЕЛ 1. МАТЕРИАЛЫ ПО ОБОСНОВАНИЮ ПРОЕКТА
МЕЖЕВАНИЯ ТЕРРИТОРИИ. ГРАФИЧЕСКАЯ ЧАСТЬ**

Инв. № подл.	Подпись и дата	Взам. инв. №							Лист
									2
			Изм.	Кол.уч.	Лист	№ док.	Подпись	Дата	

Охинское лесничество,
Тунгорское, часть 2 (б. Нефтегорское)
участковое лесничество

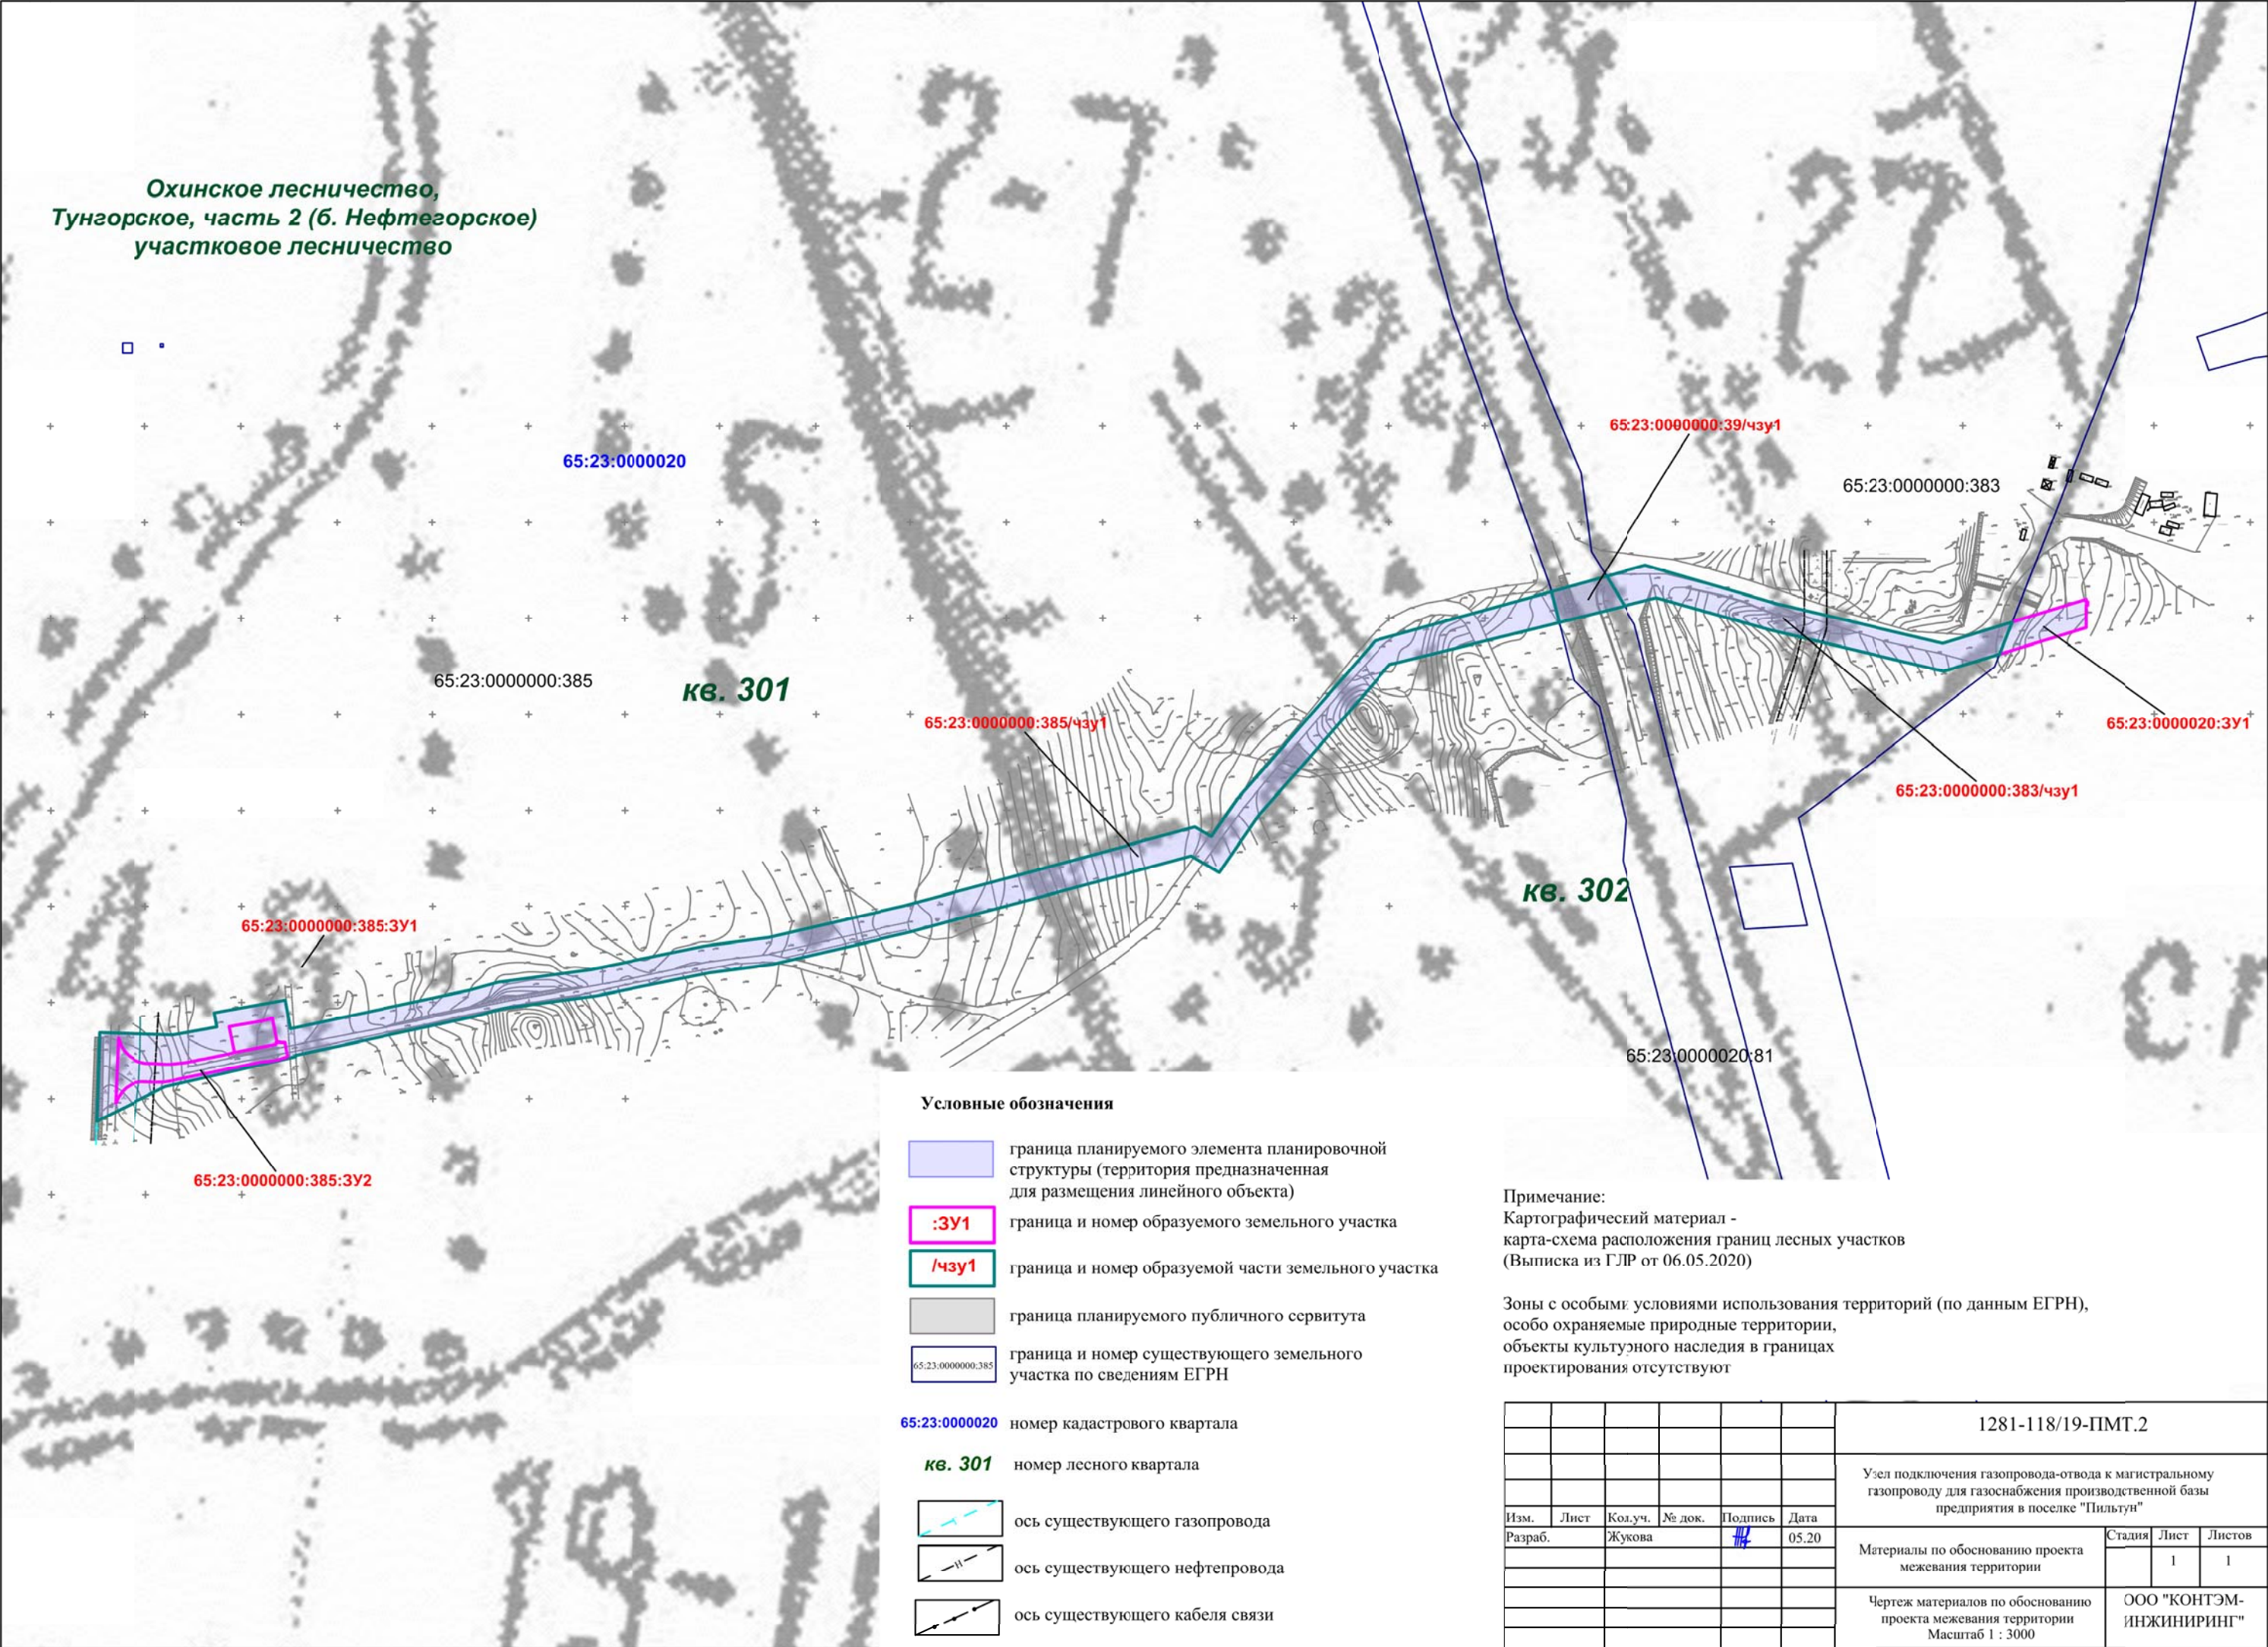

Условные обозначения

- граница планируемого элемента планировочной структуры (территория предназначенная для размещения линейного объекта)
- :3y1 граница и номер образуемого земельного участка
- /чзy1 граница и номер образуемой части земельного участка
- граница планируемого публичного сервитута
- граница и номер существующего земельного участка по сведениям ЕГРН

65:23:0000020 номер кадастрового квартала

кв. 301 номер лесного квартала

ось существующего газопровода

ось существующего нефтепровода

ось существующего кабеля связи

Примечание:
Картографический материал -
карта-схема расположения границ лесных участков
(Выписка из ГЛР от 06.05.2020)

Зоны с особыми условиями использования территорий (по данным ЕГРН),
особо охраняемые природные территории,
объекты культурного наследия в границах
проектирования отсутствуют

						1281-118/19-ПМТ.2			
						Узел подключения газопровода-отвода к магистральному газопроводу для газоснабжения производственной базы предприятия в поселке "Пильтун"			
Изм.	Лист	Кол.уч.	№ док.	Подпись	Дата	Материалы по обоснованию проекта межевания территории	Стадия	Лист	Листов
Разраб.		Жукова		ИЗ	05.20			1	1
						Чертеж материалов по обоснованию проекта межевания территории Масштаб 1 : 3000	ООО "КОНТЭМ-ИНЖИНИРИНГ"		