


Конструкции покрытий

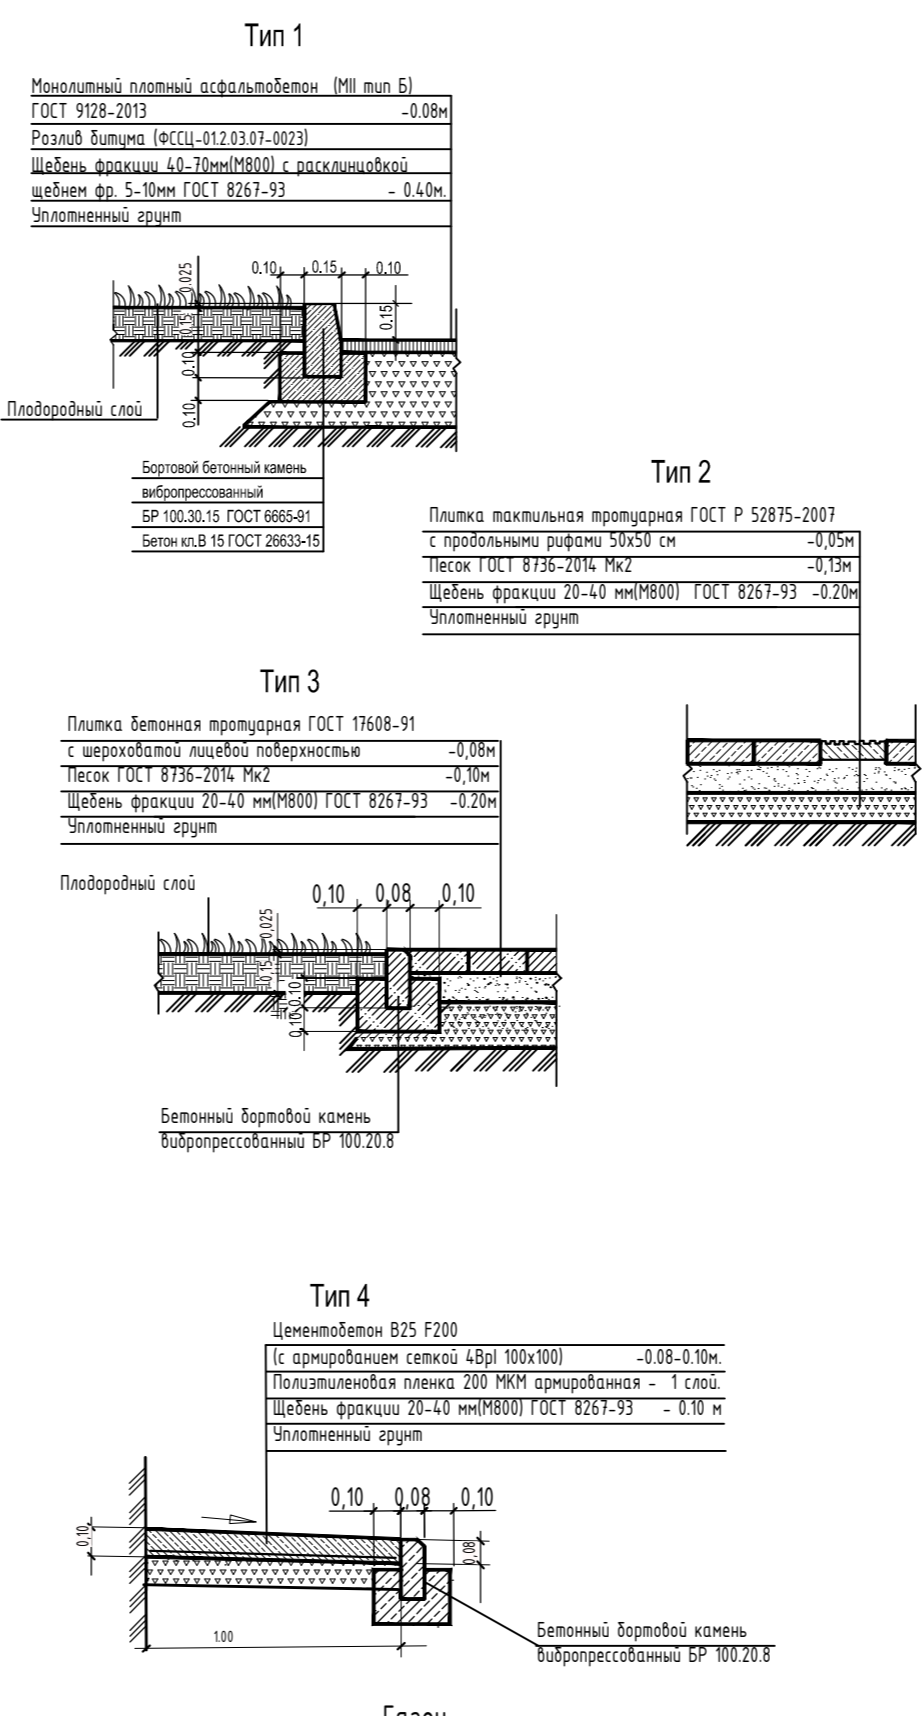

Экспликация зданий и сооружений

№ по ГП	Наименование	Кол-во этажей	Примечание
1	Жилой дом № 14 ул. Красноармейская	5	Сущ.
2	Жилой дом № 17 ул. Дзержинского	5	Сущ.
3	Жилой дом № 17/1 ул. Дзержинского	5	Сущ.

Экспликация площадок

поз.	Наименование	Тип	Площадь покрытия м.кв.	Покрытие
A	Площадка детская 8,5*18,0		153	резиновое
Б	Автопарковка на 8 м/м		100	асфальтобетон
В	Площадка ТБО			бет. плита

Ведомость покрытий

Позиция	Наименование	Обозн.	Ед.изм.	Количество	Бортовой камень (вибропрессованный)
Тun1	Покрытие проездов (асфальтобетон)		м ²	736	БР 100.30.15 -232м.п. БР100.30/22.15-10м.п. БР100.22.15-5м.п.
Тun2	Покрытие тротуаров (тактильная плитка 50x50)		м ²	44	
Тun3	Покрытие тротуаров и площадок (тротуарная плитка)		м ²	230	БР 100.20.8 -149м.п. БР100.20.8 -58м.п.(детская пл)
Тun4	Покрытие отмостки (цементобетон)		м ²	78	БР 100.20.8 -84м.п.

Ведомость малых архитектурных форм

№п/п	поз.	Обозначение	Наименование	Кол.	Примечание
1			Скамейка с металлическими ножками С-12	3	Компания «АВЕН»
2			Металлическая урна для мусора Ч-206	2	Компания «АВЕН»
3			Ограждение О-330/1 "Морская"	44	Компания «АВЕН»
4			Площадка ТБО	1	см. лист 10

Ведомость элементов озеленения


Позиция	Наименование	Ед.изм.	Количество	Примечание
	Газон	м ²	70	из многолетних трав
	Откос	м ²	21	из многолетних трав

№ п/п	Изображение	Наименование	Марка	Количество
Малые архитектурные формы компании ООО "ГК Авен" на детскую площадку				
1		Скамейка с металлическими ножками С-12 "NEXT" Длина: 1460 мм Ширина: 475 мм Высота: 680 мм Стиль: NEXT		3
2		Металлическая урна для мусора Ч-206 Длина: 460 мм Ширина: 460 мм Высота: 570 мм		2
3		Ограждение О-330/1 "Морская" Размер секции - длина (секция+столб): 1300 мм Высота столба над уровнем грунта: 750 мм Величина заглубления столба в грунт: 450 мм		44

Условные обозначения:

- Граница благоустройства
- пониженный участок для перехода через дорогу

Устройство понижения бордюрного камня для МГН

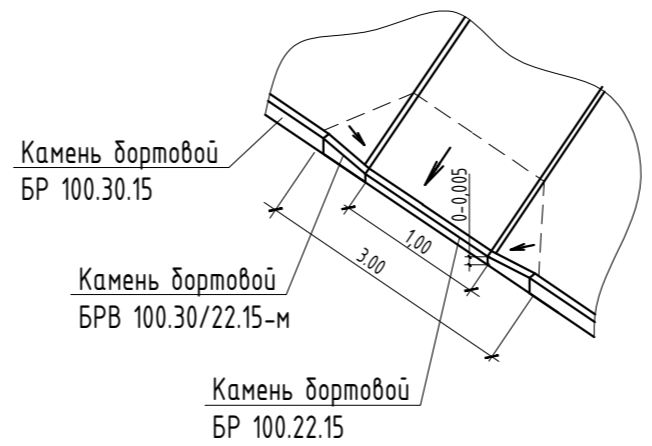

0302000092190003500001-К14-ГП

"Разработка ПСД на капитальный ремонт дворовых территорий, по адресу ул. Красноармейская 14"

Изм.	Кол.ч.	Лист	№ док	Подпись	Дата
Разраб.					03.20
ГИП					03.20
Проверил					03.20
Н.контр.					03.20

Стадия	Лист	Листов
Р	6	

Генплан и благоустройство

План благоустройства с учетом передвижения МГН М 1:500

ООО «Новый проект»

Создано: _____
Взам. инв. № _____
Подпись и дата: _____
Иное подл. _____