


Ведомость элементов озеленения


Усл. обозн.	Наименование	Возраст	Кол.	Примечание
Дерева				
а	Рябина	5	4	с комом 50*50
б	Сосна обыкновенная	5	2	с комом 50*50

Ведомость элементов озеленения

Позиция	Наименование	Ед.изм.	Количество	Примечание
	Газон	м ²	690	из многолетних трав
	Опкос	м ²	14	из многолетних трав

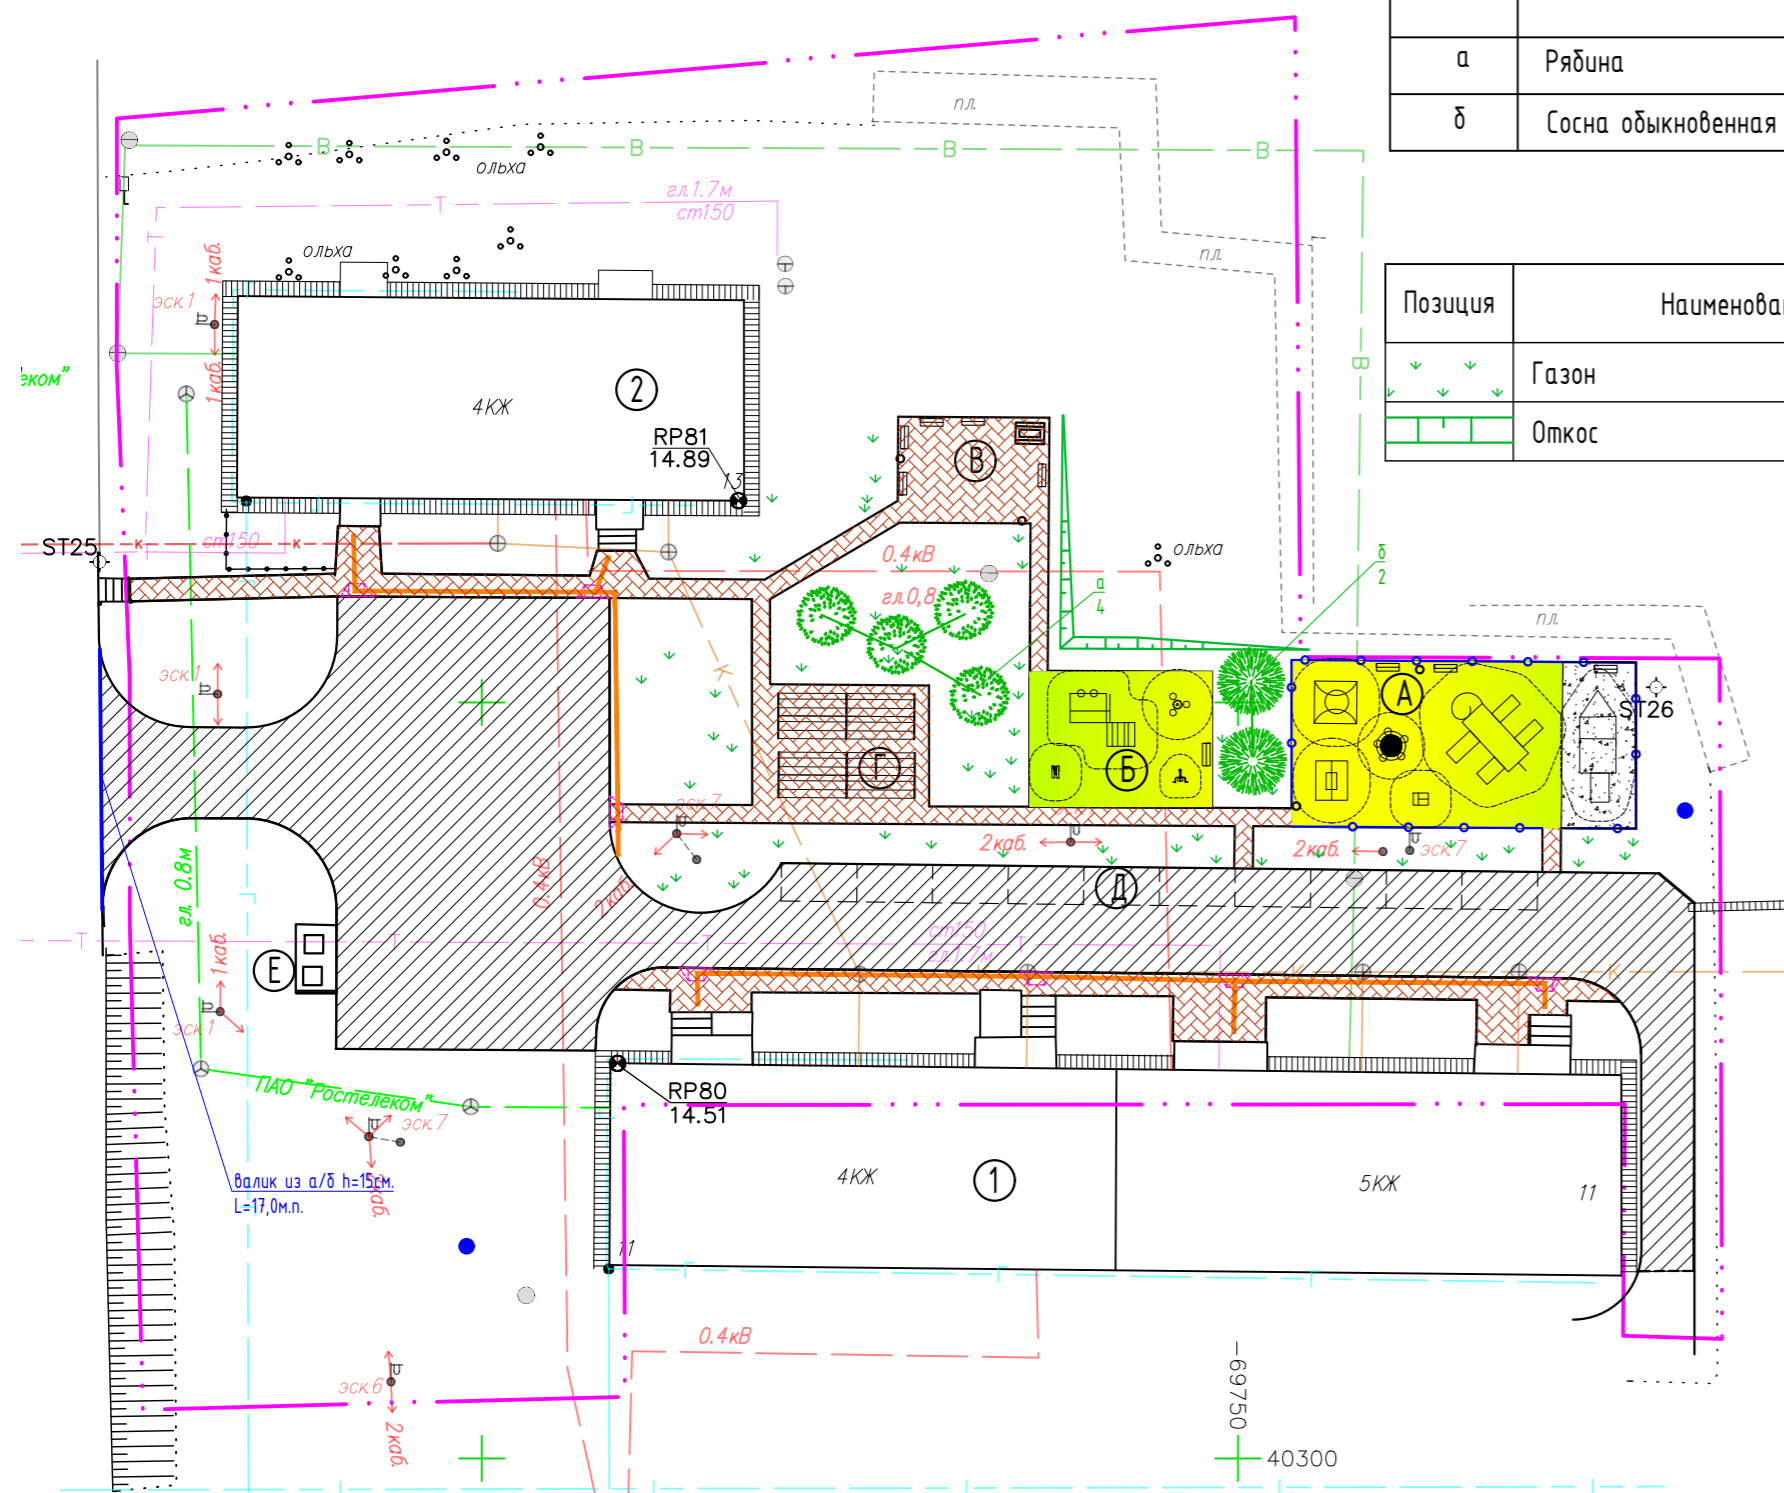


Устройство понижения бордюрного камня для МГН

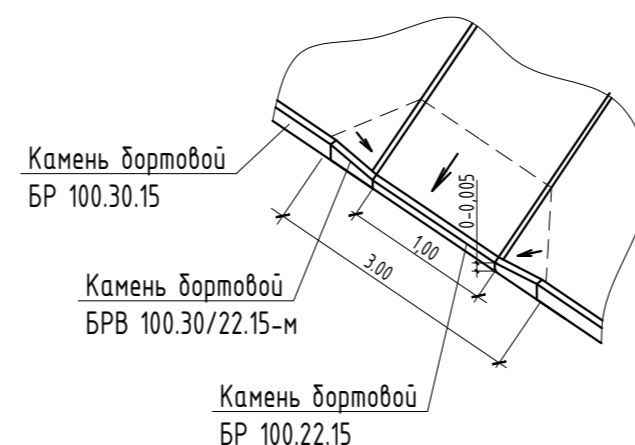

Условные обозначения:

- Граница благоустройства
- пониженный участок для перехода через дорогу

Конструкции покрытий

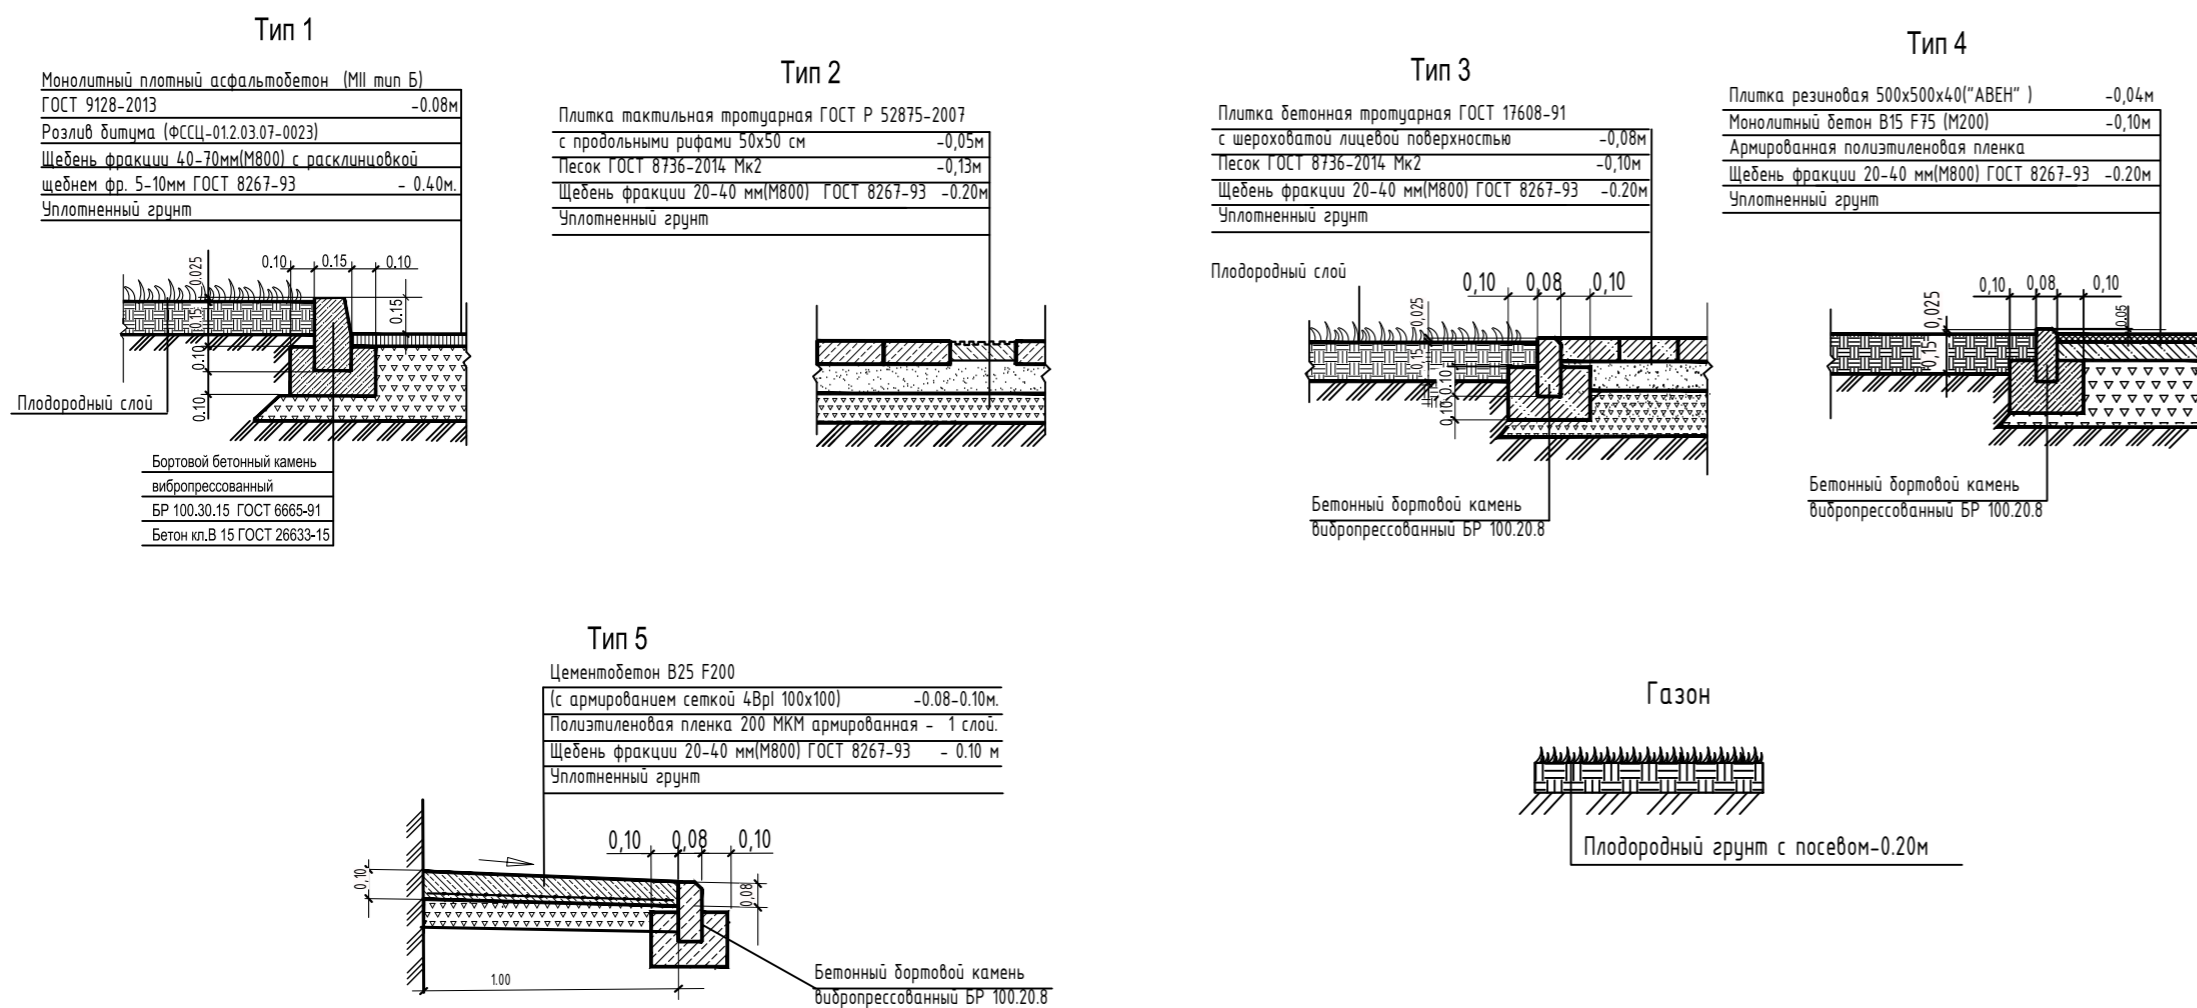

Экспликация зданий и сооружений

№ по ГП	Наименование	Кол-во этажей	Примечание
1	Жилой дом № 11 ул. Красных партизан	4-5	Сущ.
2	Жилой дом № 13 ул. Красных партизан	4	Сущ.

Экспликация площадок

поз.	Наименование	Тип	Площадь покрытия м.кв.	Покрытие
А	Площадка детская 11,0*23,0		253	резиновое+песок
Б	Спортивная площадка 12,0*9,0		108	резиновое
В	Площадка для отдыха взрослых 10,0*7,0		70	брусчатка
Г	Площадки для сушки белья 10,5*8,0		84	брусчатка
Д	Автопарковка на 10 м/м		125	асфальтобетон
Е	Площадка ТБО			бет.плита

Ведомость покрытий

Позиция	Наименование	Обозн.	Ед.изм.	Количество	Бортовой камень (вибропрессованный)
Тип1	Покрытие проездов (асфальтобетон)		м ²	1215	БР 100.30.15 -275м.п. БР100.30/22.15-14м.п. БР100.22.15-7м.п.
Тип2	Покрытие тротуаров (тактильная плитка 50x50)		м ²	4,128	
Тип3	Покрытие тротуаров и площадок (тротуарная плитка)		м ²	424	БР 100.20.8 -308м.п.
Тип4	Покрытие детской и спортивной площадок (резиновая плитка 50x50)		м ²	306	БР 100.20.8 -108м.п.
Тип5	Покрытие отмостки (цементобетон)		м ²	155	БР 100.20.8 -159м.п.
Тип6	Покрытие из песка на детской площадке		м ²	55	








Ведомость малых архитектурных форм








№п/п	поз.	Обозначение	Наименование	Кол.	Примечание
1			Игровой комплекс Г-3007 "Панда"	1	Компания «АВЕН»
2			Игровой комплекс МГ-74 "Корабль"	1	Компания «АВЕН»
3			Качели маятниковые К-30м с подвесом "Гнездо"	1	Компания «АВЕН»
4			Качели подвесные на жесткой сцепке К-2/1ж	1	Компания «АВЕН»
5			Детская карусель МК-27 "NEXT"	1	Компания «АВЕН»
6			Качалка на пружине МК-21/2 "ДПС"	1	Компания «АВЕН»
7			Скамейка-стол	1	Компания «АВЕН»
8			Скамейка с металлическими ножками С-12	9	Компания «АВЕН»
9			Металлическая урна для мусора У-206	4	Компания «АВЕН»
10			Ограждение металлическое О-328	32	Компания «АВЕН»
11			Комплекс "Воркаут" ВР-33	1	Компания «АВЕН»
12			Уличный тренажер Т-115	1	Компания «АВЕН»
13			Уличный тренажер Т-121	1	Компания «АВЕН»
14			Уличный тренажер Т-160	1	Компания «АВЕН»
15			Стойка для сушки белья	16	см. лист 9
16			Площадка ТБО	1	см. лист 10

0302000092190003500001-КП11-ГП

"Разработка ПСД на капитальный ремонт дворовых территорий, по адресу ул. Красных Партизан 11, 13"

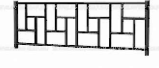Изм.	Кол.ч	Лист	№ док	Подпись	Дата	Генплан и благоустройство	Стадия	Лист	Листов
Разраб.					03.20				
ГИП					03.20				
Проверил					03.20				
Н.контр.					03.20				
План благоустройства с учетом передвижения МГН М 1:500									

№ п/п	Изображение	Наименование Марка	Количество
Малые архитектурные формы компании ООО "ГК Авен" на детскую площадку			
1		Игровой комплекс Г-3007 "Панда" Длина: 7055 мм Ширина: 5780 мм Высота: 4120 мм Высота горки: 1510 (2) мм Возрастная группа: 7-12 лет	1
2		Игровой комплекс МГ-74 "Корабль" Длина: 7430 мм Ширина: 2410 мм Высота: 2300мм Высота горки: 1010 мм Стиль: Морской Транспорт Возрастная группа: 3-6 лет	1
3		Качели маятниковые К-30м с подвесом "Гнездо" Длина: 2790 мм Ширина: 2760 мм Высота: 2350 мм Возрастная группа: 7-12 лет	1
4		Качели подвесные на жесткой сцепке К-2/1ж "Сказка" Длина: 2600 мм Ширина: 2100 мм Высота: 2220 мм Стиль: Сказка Возрастная группа: 7-12 лет	1
5		Детская карусель МК-27 "NEXT" Длина: 1920 мм Ширина: 1920 мм Высота: 680 мм Стиль: NEXT	1
6		Скамейка-стол Длина: 1900 мм Ширина: 1400 мм Высота: 750 мм	1
7		Качалка на пружине МК-21/2 "ДПС" Длина: 1010 мм Ширина: 830 мм Высота: 900 мм Стиль: Полиция Возрастная группа: 2-6 лет	1

№ п/п	Изображение	Наименование Марка	Количество
8		Металлическая урна для мусора У-206 Длина: 460 мм Ширина: 460 мм Высота: 570 мм	4
9		Скамейка с металлическими ножками С-12 "NEXT" Длина: 1460 мм Ширина: 475 мм Высота: 680 мм Стиль: NEXT	9
10		Ограждение металлическое О-328 Длина: 2000 мм Высота: 700 мм	32
Малые архитектурные формы компании ООО "ГК Авен" на спортивную площадку			
1		Комплекс "Воркаут" ВР-33 Длина: 4320 мм Ширина: 3510 мм Высота: 2600 мм	1
2		Уличный тренажер Т-160 Длина: 975 мм Ширина: 850 мм Высота: 2050 мм Возрастная группа: от 14 лет Масса изделия: ~ 96 кг	1
3		Уличный тренажер Т-115 Длина: 1340 мм Ширина: 940 мм Высота: 1520 мм Возрастная группа: от 14 лет	1
4		Уличный тренажер Т-121 Длина: 1580 мм Ширина: 1410 мм Высота: 1410 мм Возрастная группа: От 14 лет Масса изделия: ~ 85 кг	1

Согласовано

Взам. инв. №

Подпись и дата

Инв. № подл.

0302000092190003500001-КП11-ГП					
"Разработка ПСД на капитальный ремонт дворовых территорий, по адресу ул. Красных Партизан 11, 13"					
Изм.	Кол.ч	Лист	№ док	Подпись	Дата
Разраб.					03.20
ГИП					03.20
Проверил					03.20
Н.контр.					03.20
Генплан и благоустройство				Стадия	Лист
Малые архитектурные формы				Р	7
				Листов	
				000 «Новый проект»	