


Конструкции покрытий

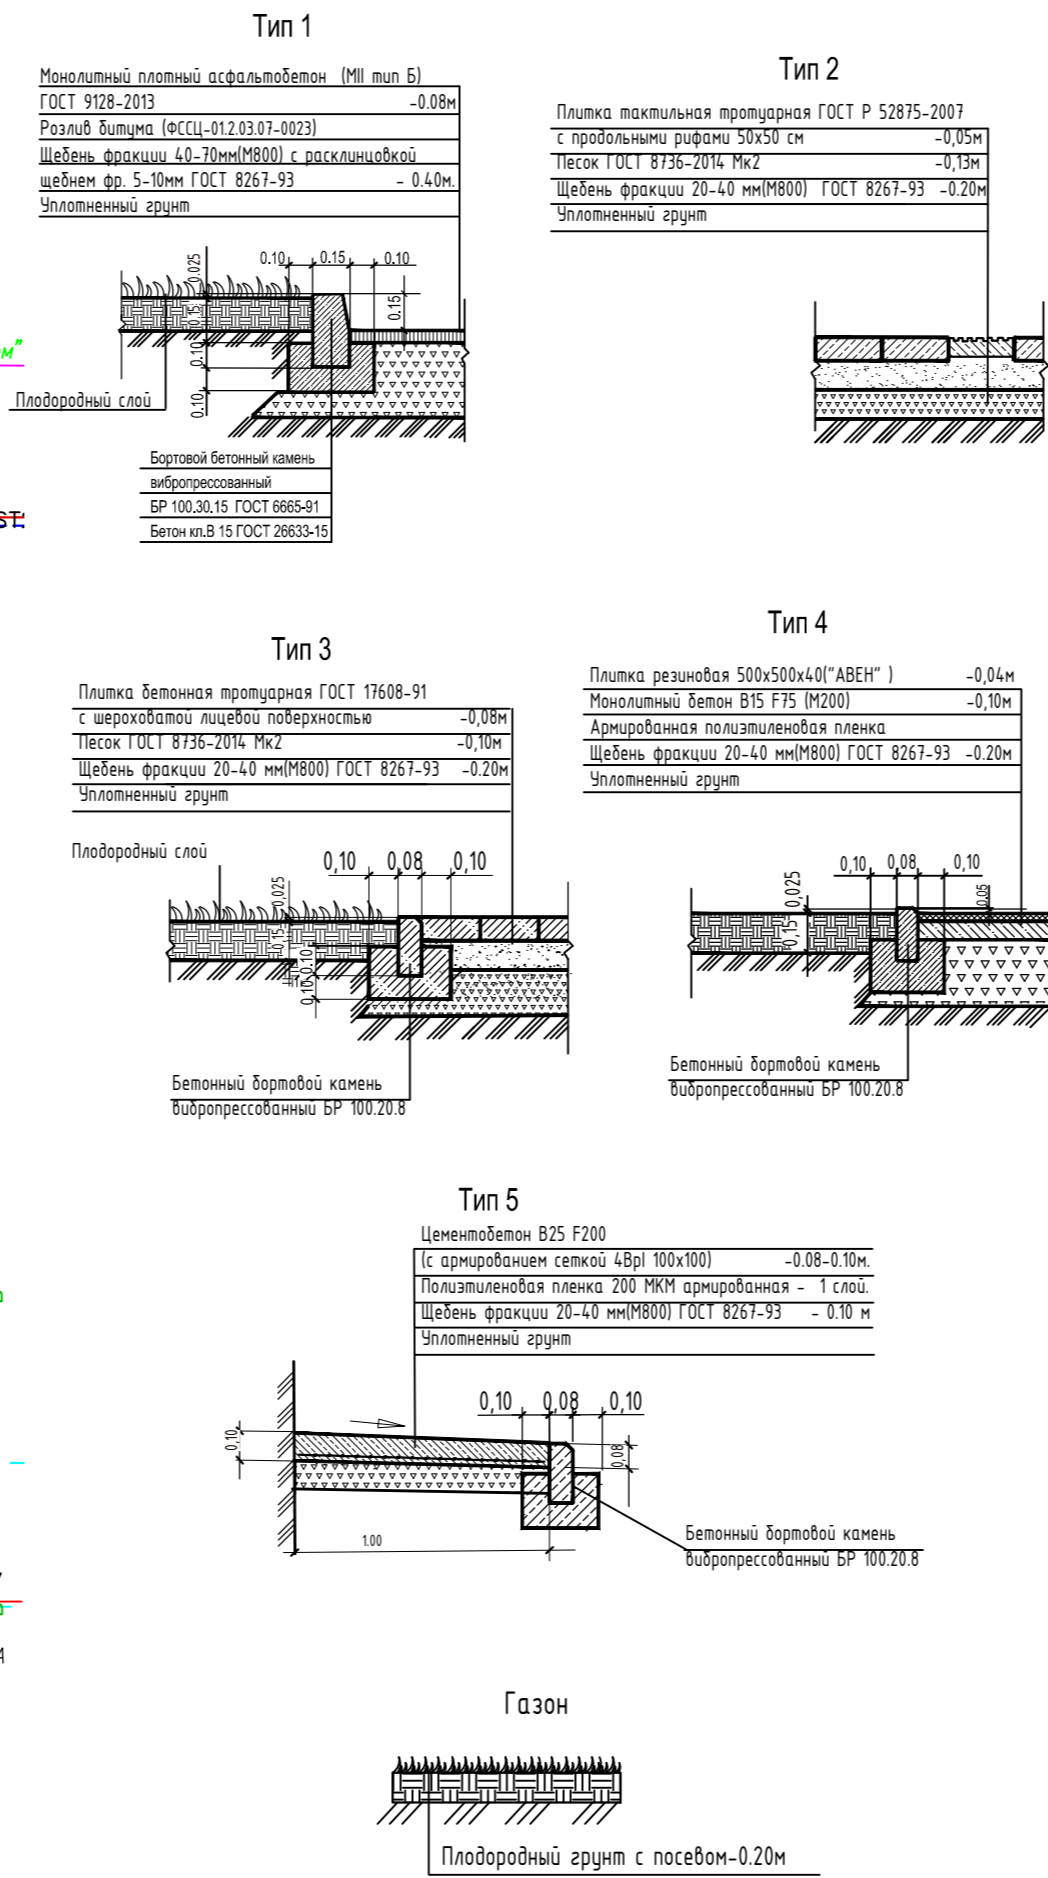

Экспликация зданий и сооружений

№ по ГП	Наименование	Кол-во этажей	Примечание
1	Жилой дом № 15 ул. Красных партизан	5	Сущ.
2	Жилой дом № 15/1 ул. Красных партизан	5-4	Сущ.

Экспликация площадок

поз.	Наименование	Тип	Площадь покрытия м.кв.	Покрытие
А	Площадка детская 13,5*13,0		175,5	резиновое+песок
Б	Площадка с тренажерами 6,0*6,0		36	резиновое
В	Площадка для отдыха взрослых 6,0*6,0		36	резиновое
Г	Площадка для сушки делья 9,0*7,0		63	дрючатка
Д	Автопарковка на 9 м/м		112,5*2	асфальтобетон

Ведомость малых архитектурных форм

№п/п	поз.	Обозначение	Наименование	Кол.	Примечание
1		▧	Спортивный комплекс	1	Существующий
2		⊕	Игровой комплекс МГМ-2022 "NEXT"	1	Компания «АВЕН»
3		⊕	Качели-балансир К-26	1	Компания «АВЕН»
4		⊕	Песочница П-20	1	Компания «АВЕН»
5		⊕	Детская карусель К-24	1	Компания «АВЕН»
6		⊕	Скамейка-стол	1	Компания «АВЕН»
7		⊕	Скамейка с металлическими ножками С-12	5	Компания «АВЕН»
8		○	Металлическая урна для мусора У-206	4	Компания «АВЕН»
9		↔	Ограждение О-330/1 "Морская"	36	Компания «АВЕН»
10		⊕	Уличный тренажер Т-159	1	Компания «АВЕН»
11		⊕	Уличный тренажер Т-115	1	Компания «АВЕН»
12		⊕	Уличный тренажер Т-121	1	Компания «АВЕН»
13		⊕	Уличный тренажер Т-160	1	Компания «АВЕН»
14		⊕	Стойка для сушки делья	12	см. лист 10

Ведомость покрытий

Позиция	Наименование	Обозн.	Ед.изм.	Количество	Бортовой камень (вибропрессованный)
Тип1	Покрытие проездов (асфальтобетон)	▧	м ²	1940	БР 100.30.15 -507м.п. БР100.30/22.15-22м.п. БР100.22.15-11м.п.
Тип2	Покрытие тротуаров (тактильная плитка 50x50)	▧	м ²	83,68	
Тип3	Покрытие тротуаров и площадок (тротуарная плитка)	▧	м ²	651	БР 100.20.8 -394м.п.
Тип4	Покрытие детской площадки (резиновая плитка 50x50)	▧	м ²	143,5	БР 100.20.8 -86м.п.
Тип5	Покрытие отмостки (цементобетон)	▧	м ²	221	БР 100.20.8 -212м.п.
Тип6	Покрытие детской площадки (песок)	▧	м ²	68	


Ведомость элементов озеленения

Усл. обозн.	Наименование	Возраст	Кол.	Примечание
	Кустарники			
а	Пузыреплодник "Лютесц"	2-3	48	саженцы,однорядная живая изгородь
	Деревья			
б	Сосна обыкновенная	5	2	с комом 0.5*0.5
в	Черемуха Маака	5	2	с комом 0.5*0.5

Ведомость элементов озеленения

Позиция	Наименование	Ед.изм.	Количество	Примечание
↕	Газон	м ²	500	из многолетних трав

Устройство понижения бордюрного камня для МГН

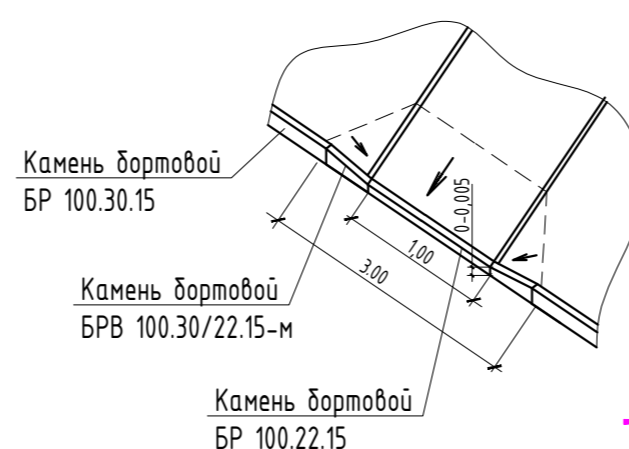

Условные обозначения:

- - Граница благоустройства
- ▧ - пониженный участок для перехода через дорогу

0302000092190003500001-КП15-ГП

"Разработка ПСД на капитальный ремонт дворовых территорий, по адресу ул. Красных Партизан 15, 15/1"

Изм.	Кол.ч	Лист	№ док	Подпись	Дата	Стадия	Лист	Листов	
Разраб.					03.20	Генплан и благоустройство	Р	6	
ГИП					03.20				
Проверил					03.20				
Н.контр.					03.20				
План благоустройства с учетом передвижения МГН М 1:500							ООО «Новый проект»		