
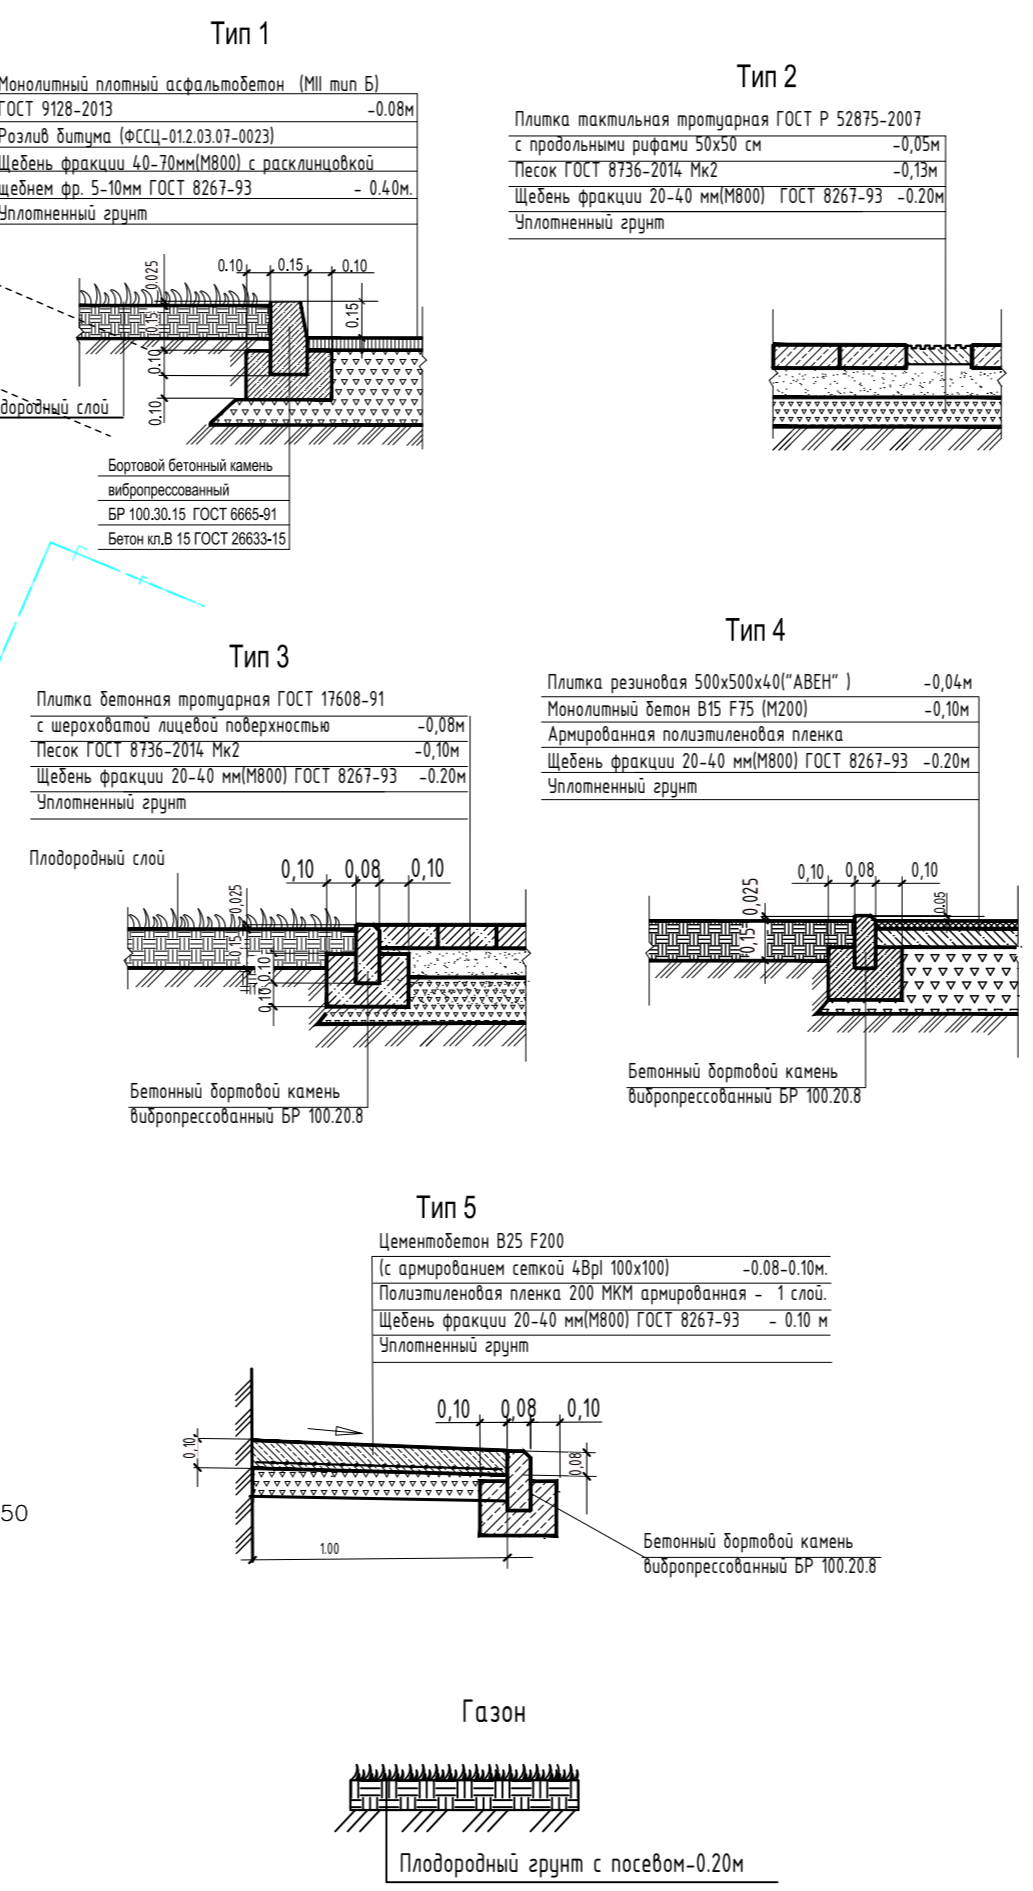



Конструкции покрытий

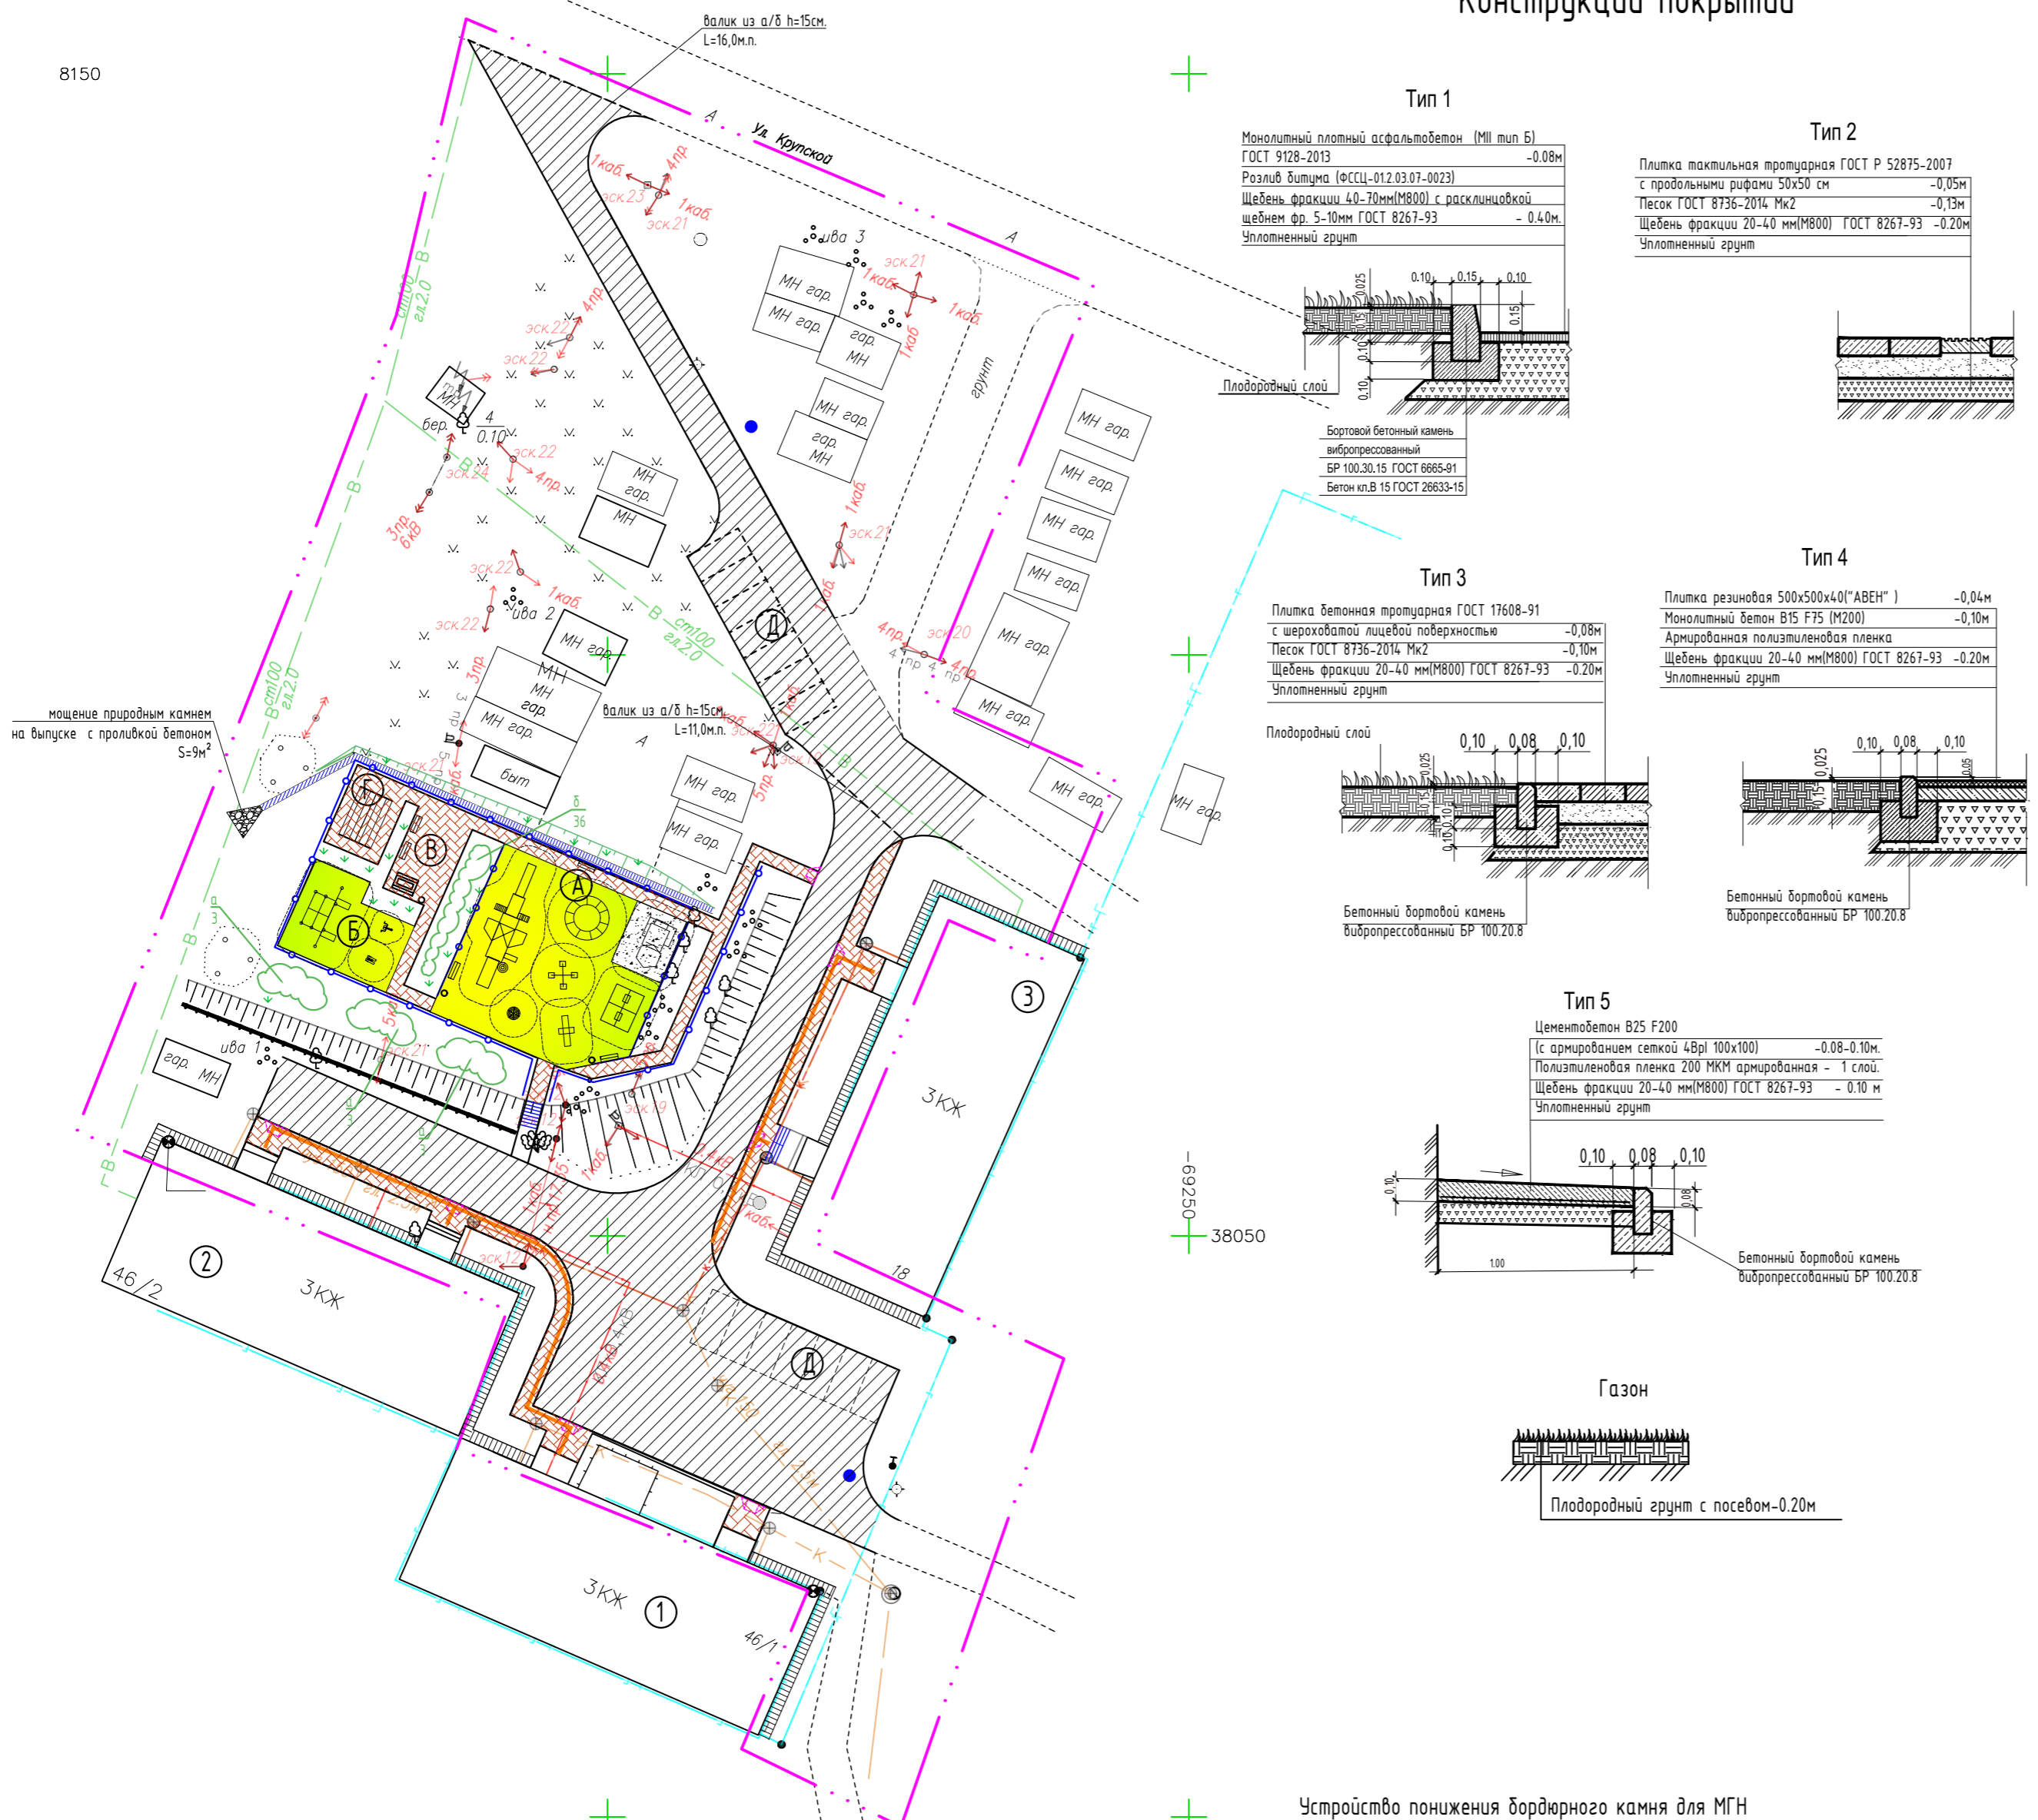

Ведомость покрытий

Позиция	Наименование	Обозн.	Ед.изм.	Количество	Бортовой камень (вибропрессованный)
Тип1	Покрытие проездов (асфальтобетон)		м ²	1296	БР 100.30.15 - 348м.п. БР100.30/22.15-14м.п. БР100.22.15-7м.п.
Тип2	Покрытие тротуаров (тактильная плитка 50x50)		м ²	33	
Тип3	Покрытие тротуаров и площадок (тротуарная плитка)		м ²	290	БР 100.20.8 - 252м.п.
Тип4	Покрытие детской площадки (резиновая плитка 50x50)		м ²	318	БР 100.20.8 - 101м.п.
Тип5	Покрытие отсыпки (цементобетон)		м ²	128	БР 100.20.8 - 130м.п.
Тип6	Покрытие детской площадки (песок)		м ²	26	

Устройство понижения бордюрного камня для МГН

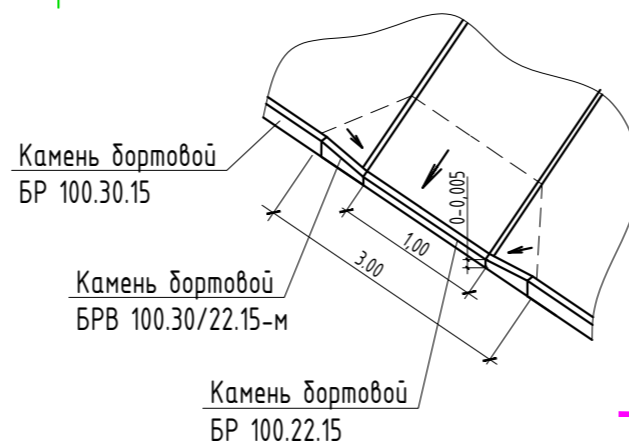

Условные обозначения:

- - - - - Граница благоустройства
- пониженный участок для перехода через дорогу

Экспликация зданий и сооружений

№ по ГП	Наименование	Кол-во этажей	Примечание
1	Жилой дом № 46/1 ул.Крупской,	3	Сущ.
2	Жилой дом № 46/2 ул.Крупской,	3	Сущ.
3	Жилой дом № 18 ул.Корейская	3	Сущ.

Экспликация площадок

поз.	Наименование	Тип	Площадь покрытия м.кв.	Покрывтие
А	Площадка детская (16,0*17,0)		272	резиновое+песок
Б	Спортивная площадка		72	резиновое
В	Площадка для отдыха взрослых (5,0*7,5)		37,5	брусчатка
Г	Площадки для сушки белья (5,0*7,0)		35,0	брусчатка
Д	Автопарковка на 7 м/м		87,5*2	асфальт.

Ведомость малых архитектурных форм

№п/п	поз.	Обозначение	Наименование	Кол.	Примечание
1			Игровой комплекс Г-89 "Самолет"	1	Компания «АВЕН»
2			Подвесные качели на жесткой сцепке К-16/2 ж	1	Компания «АВЕН»
3			Детская карусель К-24	1	Компания «АВЕН»
4			Игровой комплекс МГМ-2022 "NEXT"	1	Компания «АВЕН»
5			Качалка на пружине К-37/1	1	Компания «АВЕН»
6			Качели-балансир К-26	1	Компания «АВЕН»
7			Спортивный комплекс Т-135	1	Компания «АВЕН»
8			Скамейка-стол	1	Компания «АВЕН»
9			Скамейка с металлическими ножками С-12	4	Компания «АВЕН»
10			Металлическая урна для мусора У-206	3	Компания «АВЕН»
11			Ограждение металлическое О-328	68	Компания «АВЕН»
12			Комплекс "Воркут" ВР-23	1	Компания «АВЕН»
13			Уличный тренажер Т-159	1	Компания «АВЕН»
14			Уличный тренажер Т-115	1	Компания «АВЕН»
15			Стойка для сушки белья	12	см. лист 10

Ведомость элементов озеленения

Усл. обозн.	Наименование	Возраст	Кол.	Примечание
	Кустарники			
а	Курильский чай	2-3	9	саженцы, групповая
б	Пузыреплодник "Лютесц"	2-3	36	саженцы, однорядная живая изгородь

Ведомость элементов озеленения

Позиция	Наименование	Ед.изм.	Количество	Примечание
	Газон	м ²	85	из многолетних трав
	Откос	м ²	19	из многолетних трав

0302000092190003500001-К46-ГП









"Разработка ПСД на капитальный ремонт дворовых территорий, по адресу ул. Крупской, 46/1, 46/2 и ул. Корейская, 18"







Изм.	Кол.ч	Лист	№ док	Подпись	Дата
Разраб.					02.20
ГИП					02.20
Проверил					02.20
Н.контр.					02.20

Генплан и благоустройство

План благоустройства с учетом передвижения МГН М 1:500

ООО «Новый проект»

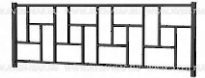№ п/п	Изображение	Наименование Марка	Количество
Малые архитектурные формы компании ООО "ГК Авен" на детскую площадку			
1		Игровой комплекс Г-89 "Самолет" Ширина: 11320 мм Высота: 3700 мм Высота горки: 2010, 1260 мм Стиль: Транспорт	1
2		Подвесные качели на жесткой сцепке К-16/2 ж "Сказка" Длина: 3700 мм Ширина: 2600 мм Высота: 2200 мм Стиль: Сказка	1
3		Детская карусель К-24 Длина: 2025 мм Ширина: 2025 мм Высота: 750 мм	1
4		Игровой комплекс МГМ-2022 "NEXT" Длина: 4280 мм Ширина: 2500 мм Высота: 1850 мм Высота горки: 510 мм Стиль: NEXT Возрастная группа: 2-6 лет	1
5		Качалка на пружине К-37/1 Длина: 1100 мм Ширина: 1100 мм Высота: 750 мм Возрастная группа: 7-12 лет	1
6		Качели-балансир К-26 Длина: 2600 мм Ширина: 1375 мм Высота: 700 мм Стиль: Транспорт Возрастная группа: 2-6 лет	1
7		Спортивный комплекс Т-135 "Мексика" Длина: 3795 мм Ширина: 3500 мм Высота: 2300 мм Стиль: Мексика Возрастная группа: 7-14 лет	1
8		Скамейка с металлическими ножками С-12 "NEXT" Длина: 1460 мм Ширина: 475 мм Высота: 680 мм Стиль: NEXT	4

9		Скамейка-стол Длина: 1900 мм Ширина: 1400 мм Высота: 750 мм	1
10		Металлическая урна для мусора Ч-206 Длина: 460 мм Ширина: 460 мм Высота: 570 мм	3
11		Ограждение металлическое О-328 Длина: 2000 мм Высота: 700 мм	68
Малые архитектурные формы компании ООО "ГК Авен" на спортивную площадку			
1		Комплекс "Воркаут" ВР-23 Длина: 5550 мм Ширина: 3220 мм Высота: 2600 мм	1
2		Уличный тренажер Т-115 Длина: 1340 мм Ширина: 940 мм Высота: 1520 мм Возрастная группа: от 14 лет	2
3		Уличный тренажер Т-121 Длина: 1580 мм Ширина: 1410 мм Высота: 1410 мм Возрастная группа: От 14 лет Масса изделия: ≈ 85 кг	1

Согласовано

Взам. инв. №

Подпись и дата

Инв. № подл.

0302000092190003500001-К46-ГП					
"Разработка ПСД на капитальный ремонт дворовых территорий, по адресу ул. Крупской, 46/1, 46/2 и ул. Корейская, 18"					
Изм.	Кол.ч	Лист	№ док	Подпись	Дата
Разраб.					02.20
ГИП					02.20
Проверил					02.20
Н.контр.					02.20
				Генплан и благоустройство	
				Малые архитектурные формы	
			Стадия	Лист	Листов
			Р	7	
				ООО «Новый проект»	