

Экспликация зданий и сооружений

№ по ГП	Наименование	Кол-во этажей	Примечание
1	Жилой дом № 7 ул.Охотская	3	Сущ.
2	Жилой дом № 8 ул.Охотская	5	Сущ.
3	Жилой дом № 8а ул.Охотская	5	Сущ.
4	Жилой дом № 9 ул.Охотская	3	Сущ.
5	Жилой дом № 10 ул.Охотская	2	Сущ.
6	ТП	1	Сущ.

Экспликация площадок


поз.	Наименование	Тип	Площадь покрытия м.кв.	Покрытие
А	Площадка детская (16,0*9,5)		152	резиновое+песок
Б	Площадка для волейбола (21,0*11,0)		225	резиновое
В	Площадка для отдыха взрослых		42	бручистка
Г	Площадки для сушки белья		96	бручистка
Д	Автопарковка на 10 м/м		125*3	асфальт.

Ведомость малых архитектурных форм


№п/п	поз.	Обозначение	Наименование	Кол.	Примечание
1			Игровой комплекс МГ-801 "Крепость"	1	Компания «АВЕН»
2			Игровой комплекс МГМ-905 "Форт"	1	Компания «АВЕН»
3			Качели маятниковые К-33 "Крепость" с подвесом "Гнездо"	1	Компания «АВЕН»
4			Детская карусель К-23 "NEXT"	1	Компания «АВЕН»
5			Скамейка-стол	1	Компания «АВЕН»
6			Скамейка с металлическими ножками С-12	5	Компания «АВЕН»
7			Металлическая урна для мусора У-206	4	Компания «АВЕН»
8			Ограждение металлическое О-328	25	Компания «АВЕН»
9			Ограждение металлическое О-381	21	Компания «АВЕН»
10			Стойка для сушки белья	12	см. лист

Ведомость элементов озеленения

Позиция	Наименование	Ед.изм.	Количество	Примечание
1	Газон	м ²	430	из многолетних трав

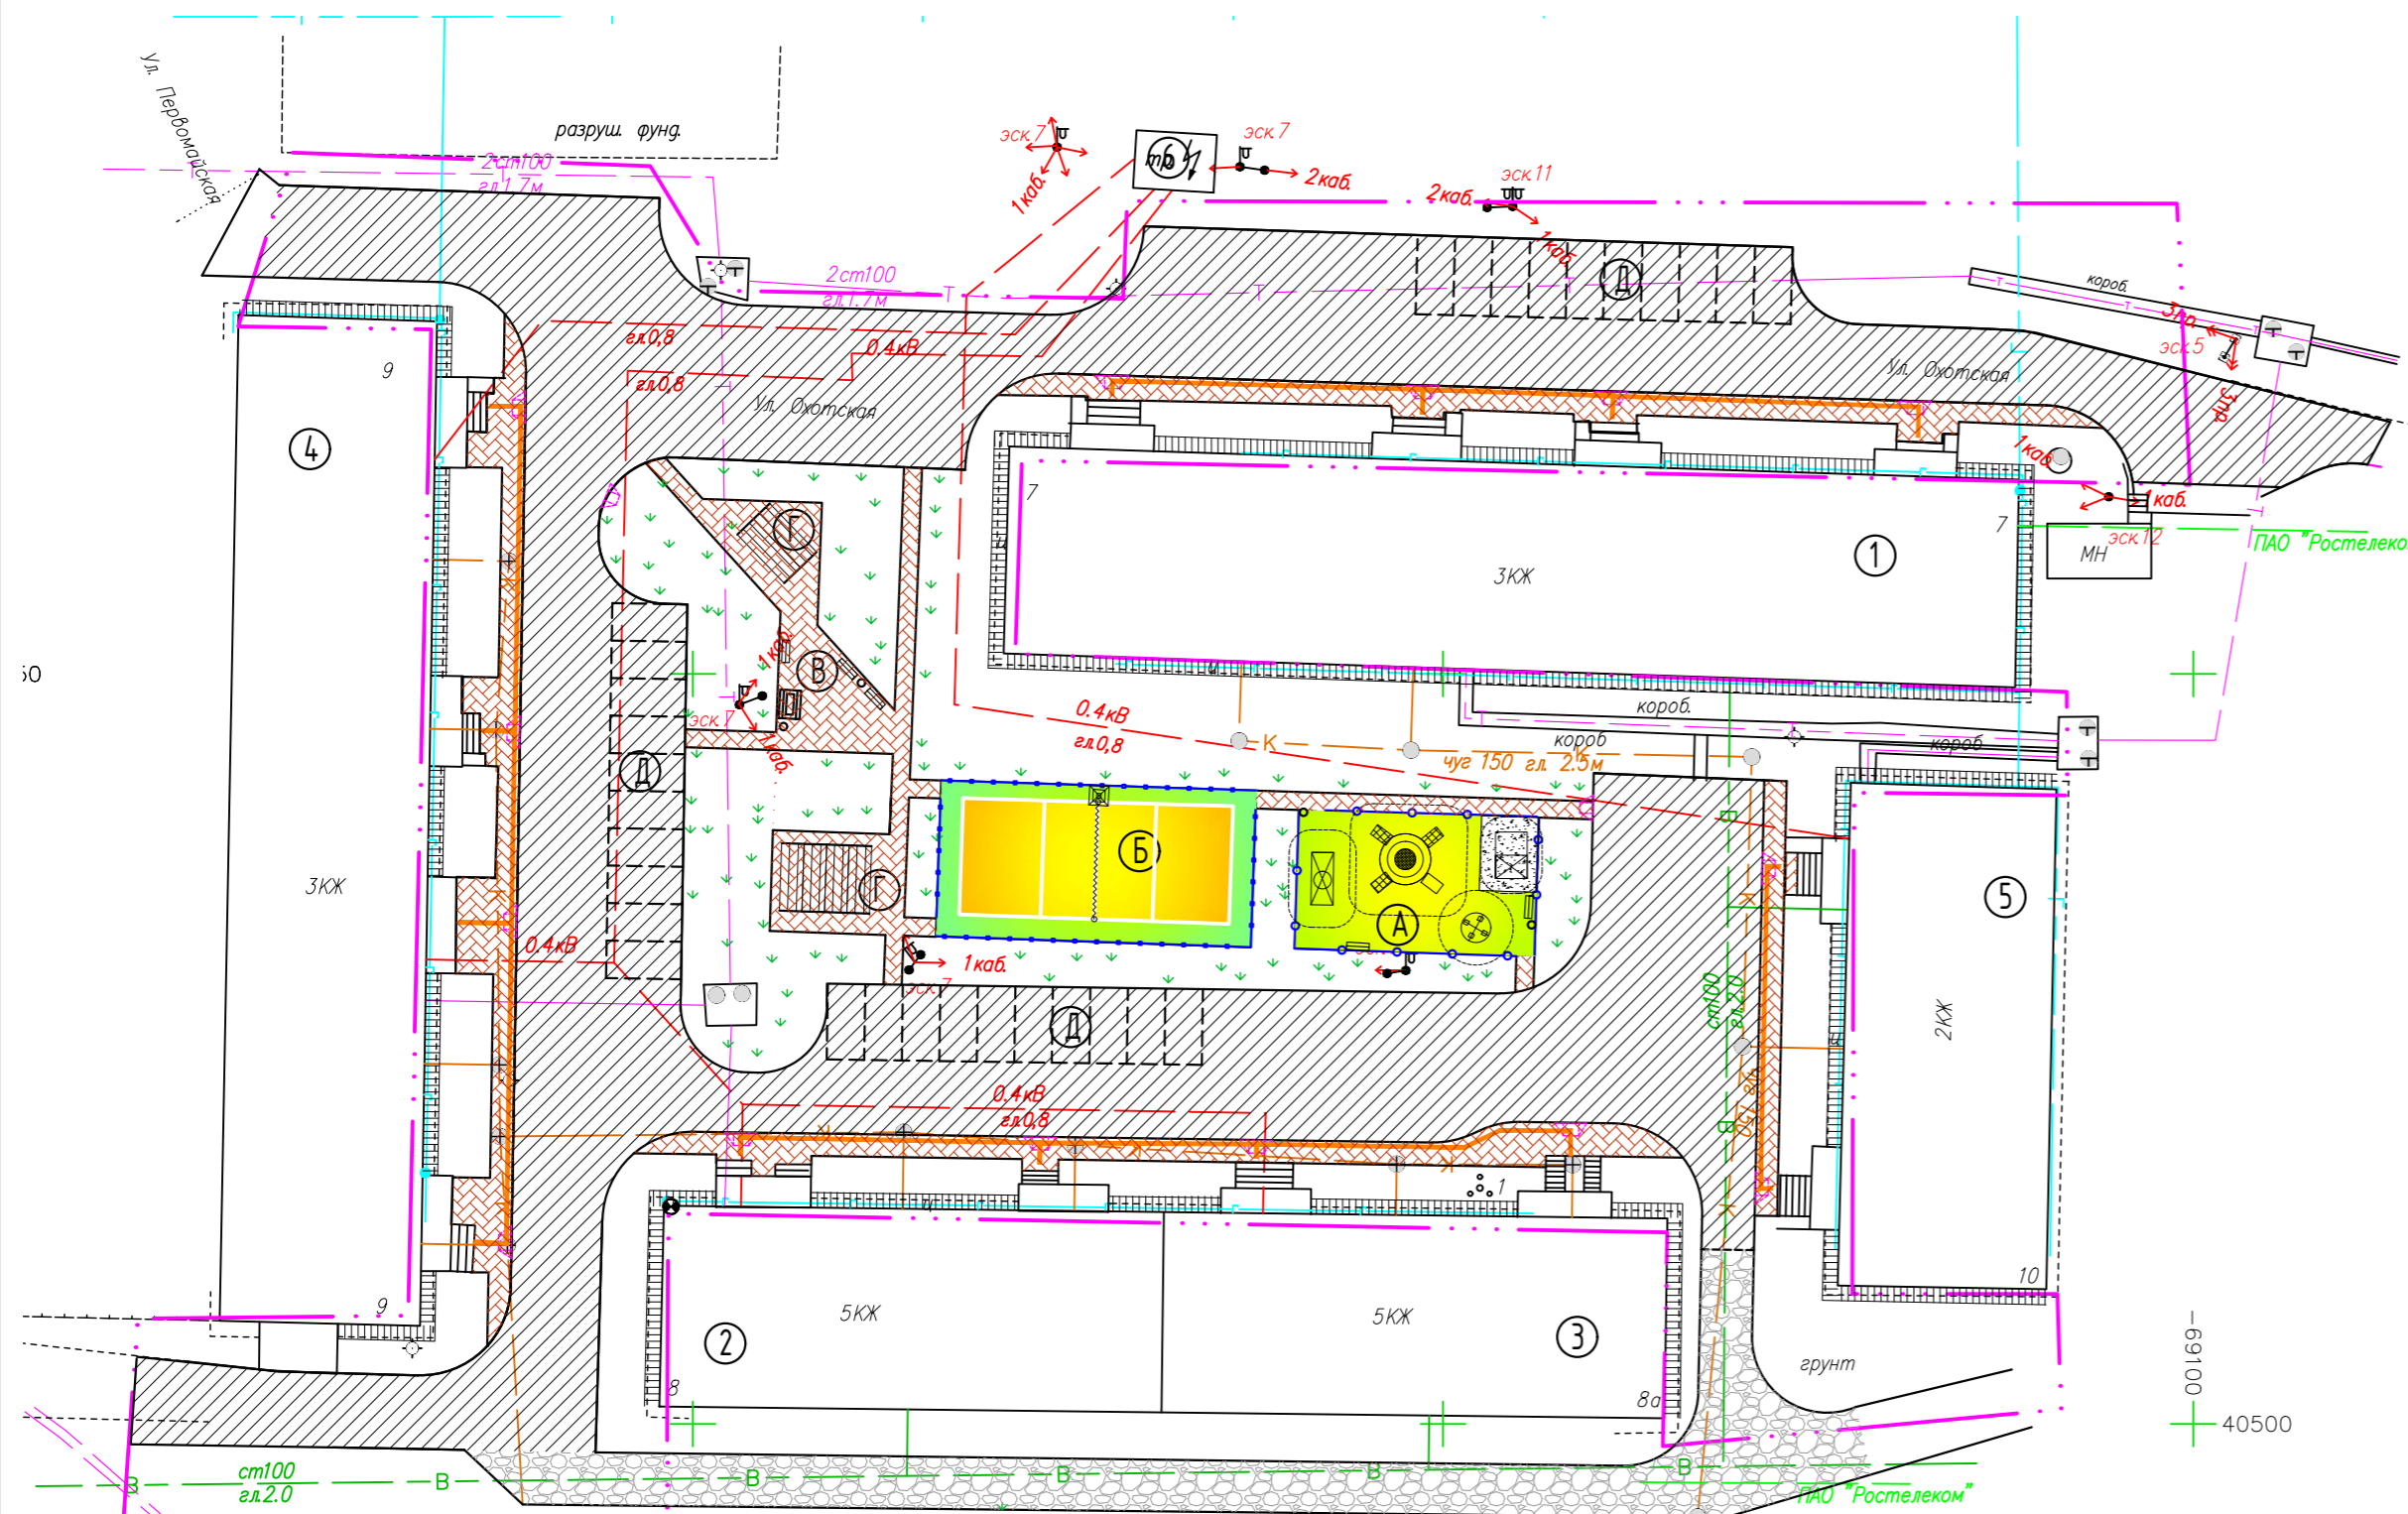


Конструкции покрытий

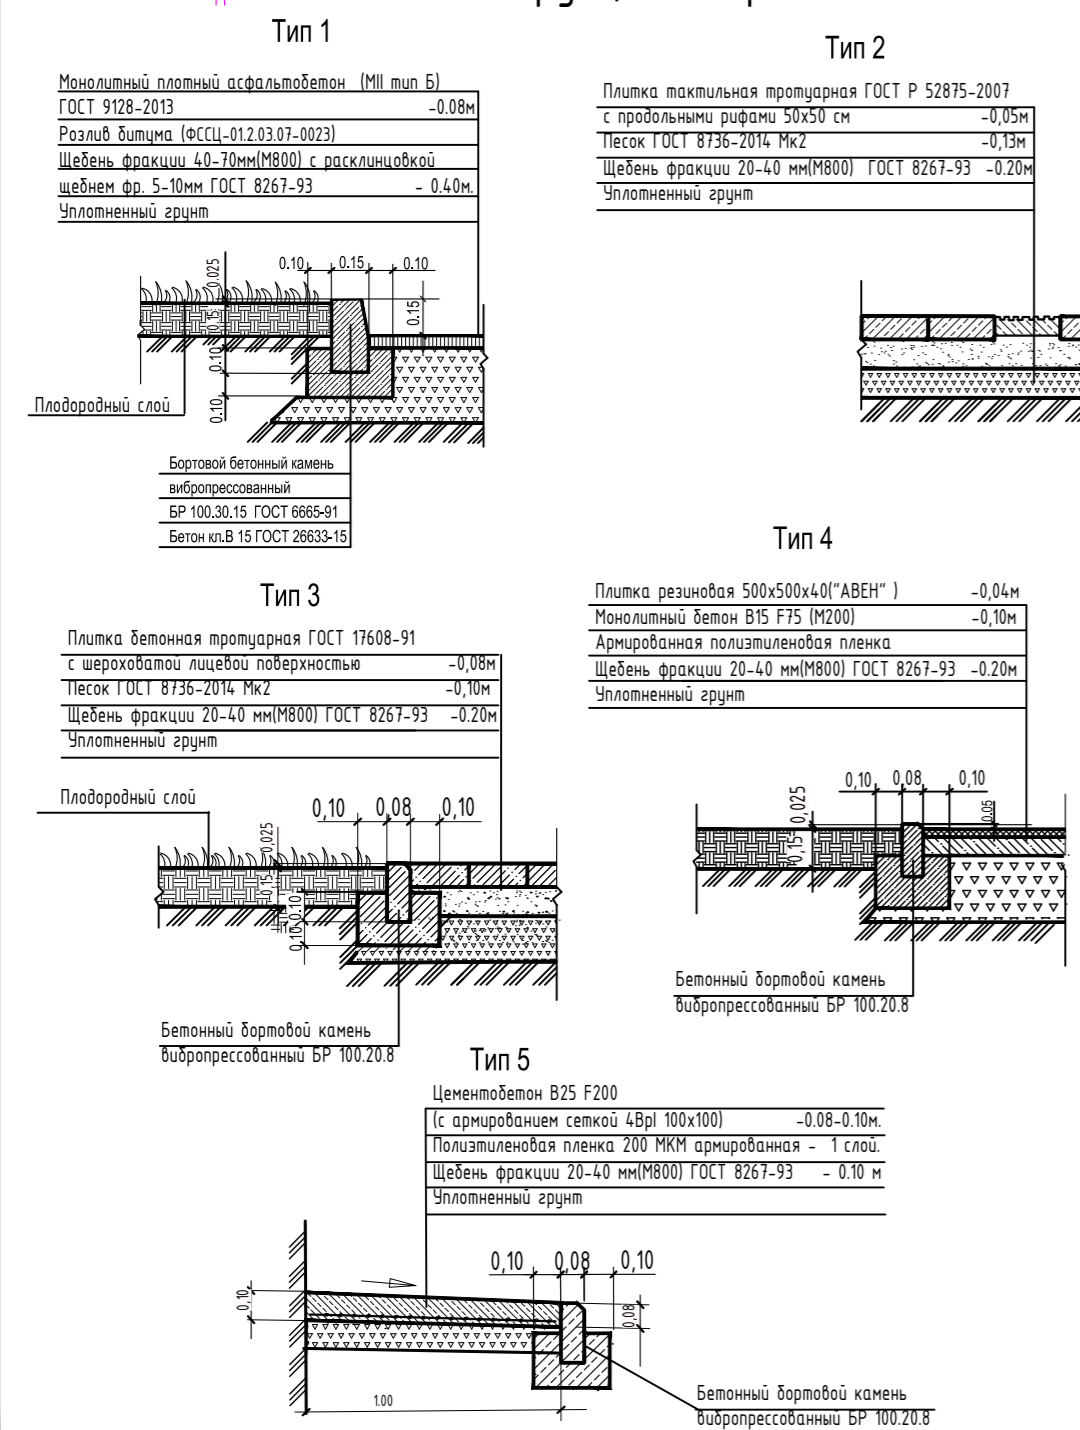

Ведомость покрытий

Позиция	Наименование	Обозн.	Ед.изм.	Количество	Бортовой камень (вибропрессованный)
Тun1	Покрытие проездов (асфальтобетон)		м ²	2815	БР 100.30.15 -644м.п. БР100.30/22.15-32м.п. БР100.22.15-16м.п.
Тun2	Покрытие тротуаров (тактильная плитка 50x50)		м ²	84,8	
Тun3	Покрытие тротуаров и площадок (тротуарная плитка)		м ²	580	БР 100.20.8 -380м.п.
Тun4	Покрытие детской и спортивной площадок (резиновая плитка 40x40)		м ²	364	БР 100.20.8 -94м.п.
Тun5	Покрытие отмостки (цементобетон)		м ²	325	БР 100.20.8 -340м.п.
Тun6	Покрытие детской площадки (песок)		м ²	19	
Тun7	Подсыпка проезда из ПГС		м ²	389	

Устройство понижения бордюрного камня для МГН

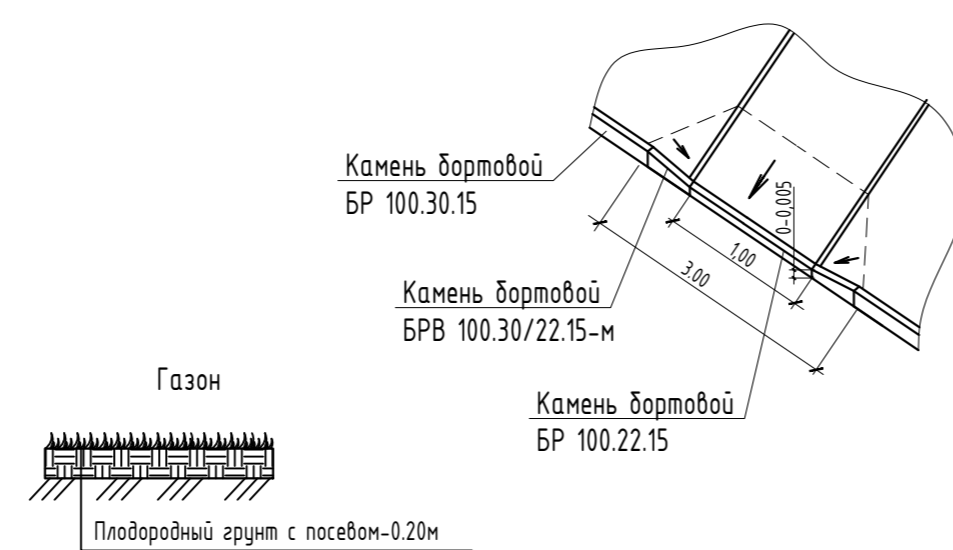

Условные обозначения:

- Граница благоустройства
- пониженный участок для перехода через дорогу

0302000092190003500001-08-ГП

"Разработка ПСД на капитальный ремонт дворовых территорий, по адресу ул. Охотская 8, 8а, 9, 10"


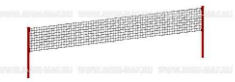






Изм.	Кол.ч.	Лист	№ док.	Подпись	Дата
Разраб.					02.20
ГИП					02.20
Проверил					02.20
Н.контр.					02.20

Стадия	Лист	Листов
Р	6	

Генплан и благоустройство

План благоустройства с учетом передвижения МГН М 1:500

ООО «Новый проект»

№ п/п	Изображение	Наименование Марка	Количество
Малые архитектурные формы компании ООО "ГК Авен" на детскую площадку			
1		Спортивный элемент СК-1 Длина: 1375 мм Ширина: 1325 мм Высота: 2850 мм	1
2		Стойки волейбольные с сеткой	1
3		Ограждение металлическое О-381 Длина: 3060 мм Высота: 3150 мм	21
4		Игровой комплекс МГ-801 "Крепость" Ширина: 4360 мм Высота: 4810 мм Высота горки: 1010 мм Стиль: Крепость Возрастная группа: 5-10 лет	1
5		Игровой комплекс МГМ-905 "Форт" Длина: 3090 мм Ширина: 2110 мм Высота: 3165 мм Стиль: Форт Возрастная группа: 3-6 лет	1
6		Детская карусель К-23 "NEXT" Длина: 1985 мм Ширина: 1985 мм Высота: 700 мм Стиль: NEXT Возрастная группа: 7-12 лет	1
7		Качели маятниковые К-33 "Крепость" с подвесом "Гнездо" Длина: 3560 мм Ширина: 1420 мм Высота: 2245 мм Стиль: Крепость Возрастная группа: 7-12 лет	1
8		Скамейка с металлическими ножками С-12 "NEXT" Длина: 1460 мм Ширина: 475 мм Высота: 680 мм Стиль: NEXT	5

№ п/п	Изображение	Наименование Марка	Количество
9		Скамейка-стол Длина: 1900 мм Ширина: 1400 мм Высота: 750 мм	1
10		Металлическая урна для мусора У-206 Длина: 460 мм Ширина: 460 мм Высота: 570 мм	4
11		Ограждение металлическое О-328 Длина: 2000 мм Высота: 700 мм	25

Согласовано

Взам. инв. №

Подпись и дата

Инв. № подл.

						0302000092190003500001-08-ГП			
						"Разработка ПСД на капитальный ремонт дворовых территорий, по адресу ул. Охотская 8, 8а, 9, 10"			
Изм.	Кол.ч	Лист	№ док	Подпись	Дата	Генплан и благоустройство	Стадия	Лист	Листов
Разраб.					02.20		Р	7	
ГИП					02.20				
Проверил					02.20				
Н.контр.					02.20	Малые архитектурные формы		ООО «Новый проект»	