

Экспликация зданий и сооружений

№ по ГП	Наименование	Кол-во этажей	Примечание
1	Жилой дом № 22а	5	Сущ.
2	Жилой дом № 22	5	Сущ.

Экспликация площадок

поз.	Наименование	Тип	Площадь покрытия м.кв.	Покрытие
А	Площадка детская		189	резиново+песок
Б	Спортивная площадка		47	резиновое
В	Площадка для отдыха взрослых			Существующая
Г	Площадки для сушки делья 5,5*6,0		33	друсчатка
Д1	Автопарковка на 8 м/м		100	асфальт.
Д2	Автопарковка на 6 м/м		75	асфальт.
Д3	Автопарковка на 5 м/м		62.5	асфальт.

Ведомость малых архитектурных форм

№п/п	поз.	Обозначение	Наименование	Кол.	Примечание
1			Развивающий комплекс РК-1	1	Компания «АВЕН»
2			Детская карусель МК-7/1п "Сити"	1	Компания «АВЕН»
3			Игровой комплекс Г-131/2 "Маяк"	1	Компания «АВЕН»
4			Качели маятниковые К-30м с подвесом "Гнездо"	1	Компания «АВЕН»
5			Скамейка-стол	1	Компания «АВЕН»
6			Ограждение О-330/1 "Морская"	27	Компания «АВЕН»
7			Скамейка с металлическими ножками С-12	6	Компания «АВЕН»
8			Металлическая урна для мусора У-206	5	Компания «АВЕН»
9			Уличный тренажер Т-160	1	Компания «АВЕН»
10			Уличный тренажер Т-115	1	Компания «АВЕН»
11			Уличный тренажер Т-121	1	Компания «АВЕН»
12			Стойка для сушки делья	6	см. лист 9

Ведомость элементов озеленения

Усл. обозн.	Наименование	Возраст	Кол.	Примечание
	Кустарники			
б	Курильский чай	2-3	27	саженцы, групповая
в	Пузыреплодник "Лютеус"	2-3	30	саженцы, однорядная "живая изгородь"


Ведомость покрытий

Позиция	Наименование	Обозн.	Ед.изм.	Количество	Бортовой камень (вибропрессованный)
Тип1	Покрытие проездов (асфальтобетон)		м <sup>2</sup>	1042	БР 100.30.15 -245м.п. БР100.30/22.15-18м.п. БР100.22.15-9м.п.
Тип2	Покрытие тротуаров (тактильная плитка 50x50)		м <sup>2</sup>	40	
Тип3	Покрытие тротуаров и площадок (тротуарная плитка)		м <sup>2</sup>	270	БР 100.20.8 -203м.п.
Тип4	Покрытие детской площадки и площадки с тренажерами (резиновая плитка 50x50)		м <sup>2</sup>	206	БР 100.20.8 -64м.п.
Тип5	Покрытие отсыпки (цементобетон)		м <sup>2</sup>	110	БР 100.20.8 -90м.п.
Тип5	Покрытие детской площадки (песок)		м <sup>2</sup>	30	

Ведомость элементов озеленения

Позиция	Наименование	Ед.изм.	Количество	Примечание
	Газон	м <sup>2</sup>	250	из многолетних трав
	откос укрепленный георешеткой	м <sup>2</sup>	215	из многолетних трав


Устройство понижения бордюрного камня для МГН

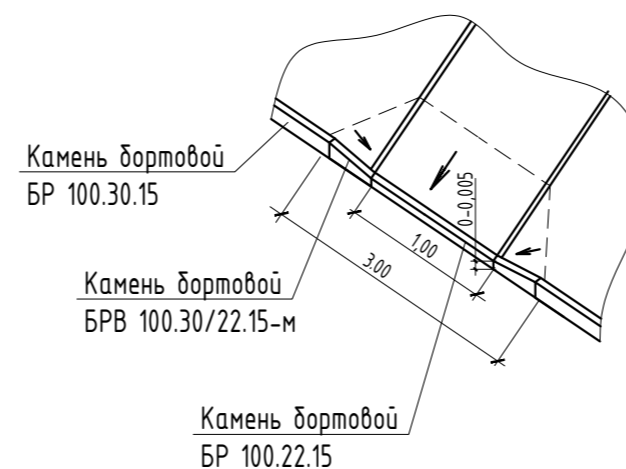

Конструкции покрытий

Тип 1


Монолитный плотный асфальтобетон (М1 тип Б)  
ГОСТ 9128-2013 -0,08м  
Розлив битума (ФСЦ-01.2.03.07-0023)  
Щебень фракции 4,0-70мм(М800) с расклиновкой  
щебнем фр. 5-10мм ГОСТ 8267-93 - 0,40м  
Уплотненный грунт

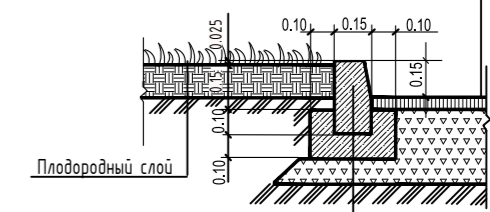

Бортовой бетонный камень  
вибропрессованный  
БР 100.30.15 ГОСТ 6665-91  
Бетон кл.В 15 ГОСТ 28633-15


Тип 2

Плитка тактильная тротуарная ГОСТ Р 52875-2007  
с продольными рифами 50x50 см -0,05м  
Песок ГОСТ 8736-2014 Мк2 -0,13м  
Щебень фракции 20-40 мм(М800) ГОСТ 8267-93 -0,20м  
Уплотненный грунт

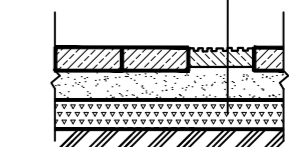


Тип 3

Плитка бетонная тротуарная ГОСТ 17608-91  
с шероховатой лицевой поверхностью -0,08м  
Песок ГОСТ 8736-2014 Мк2 -0,10м  
Щебень фракции 20-40 мм(М800) ГОСТ 8267-93 -0,20м  
Уплотненный грунт

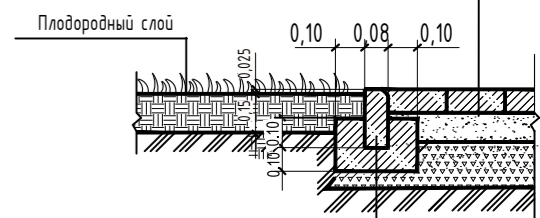



Тип 4

Плитка резиновая 500x500x40("АВЕН" I) -0,04м  
Монолитный бетон В15 F15 (М200) -0,10м  
Армированная полиэтиленовая пленка  
Щебень фракции 20-40 мм(М800) ГОСТ 8267-93 -0,20м  
Уплотненный грунт

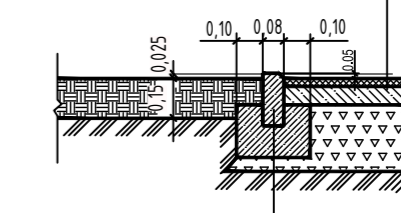

Тип 5

Цементобетон В25 F200  
(с армированием сеткой 4бр 100x100) -0,08-0,10м  
Полиэтиленовая пленка 200 МКМ армированная - 1 слой.  
Щебень фракции 20-40 мм(М800) ГОСТ 8267-93 - 0,10 м  
Уплотненный грунт

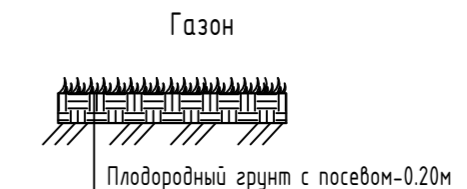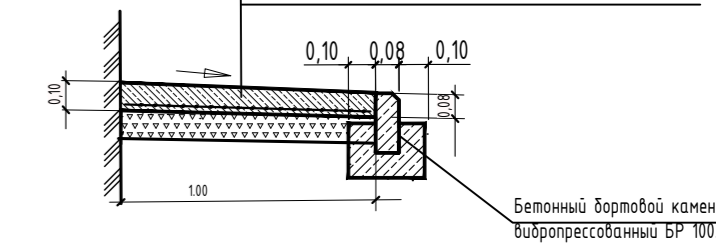

Условные обозначения:

--- - Граница благоустройства

- пониженный участок для перехода через дорогу

0302000092190003500001-С22-ГП

"Разработка ПСД на капитальный ремонт дворовых территорий, по адресу ул.Советская 22а"

Изм.	Кол.ч	Лист	№ док	Подпись	Дата
Разраб.					02.20
ГИП					02.20
Проверил					02.20
Н.контр.					02.20

Стадия	Лист	Листов
Р	6	

Генплан и благоустройство

План благоустройства с учетом передвижения МГН М 1:500

ООО «Новый проект»

№ п/п	Изображение	Наименование Марка	Количество
Малые архитектурные формы компании ООО "ГК Авен" на детскую площадку			
1		Развивающий комплекс ПК-1 Длина: 3155 мм Ширина: 2980 мм Высота: 1930 мм Возрастная группа: 2-6 лет	1
2		Детская карусель МК-7/1п "Сити А" Длина: 1494 мм Ширина: 1494 мм Высота: 700 мм Стиль: Сити А Возрастная группа: 3-6 лет	1
3		Игровой комплекс Г-131/2 "Маяк" с подсветкой Длина: 4840 мм Ширина: 4800 мм Высота: 4990 мм Высота горки: 1510 мм Стиль: Алые паруса Морской Возрастная группа: 7-12 лет	1
4		Качели маятниковые К-30м с подвесом "Гнездо" Длина: 2790 мм Ширина: 2760 мм Высота: 2350 мм Возрастная группа: 7-12 лет	1
5		Скамейка-стол Длина: 1900 мм Ширина: 1400 мм Высота: 750 мм	1
6		Скамейка с металлическими ножками С-12 "NEXT" Длина: 1460 мм Ширина: 475 мм Высота: 680 мм Стиль: NEXT	6
7		Металлическая урна для мусора У-206 Длина: 460 мм Ширина: 460 мм Высота: 570 мм	5
8		Ограждение металлическое О-328 Длина: 2000 мм Высота: 700 мм	27

№ п/п	Изображение	Наименование Марка	Количество
Малые архитектурные формы компании ООО "ГК Авен" на спортивную площадку			
1		Уличный тренажер Т-160 Длина: 975 мм Ширина: 850 мм Высота: 2050 мм Возрастная группа: от 14 лет Масса изделия: ~ 96 кг	1
2		Уличный тренажер Т-115 Длина: 1340 мм Ширина: 940 мм Высота: 1520 мм Возрастная группа: от 14 лет	1
3		Уличный тренажер Т-121 Длина: 1580 мм Ширина: 1410 мм Высота: 1410 мм Возрастная группа: От 14 лет Масса изделия: ~ 85 кг	1

Согласовано  
Взам. инв. №  
Подпись и дата  
Инв. № подл.

0302000092190003500001-С22-ГП					
"Разработка ПСД на капитальный ремонт дворовых территорий, по адресу ул.Советская 22а "					
Изм.	Кол.ч	Лист	№ док	Подпись	Дата
Разраб.					02.20
ГИП					02.20
Проверил					02.20
Н.контр.					02.20
				Генплан и благоустройство	
				Малые архитектурные формы	
			Стадия	Лист	Листов
			Р	7	
				ООО «Новый проект»	