

Экспликация зданий и сооружений

№ по ГП	Наименование	Кол-во этажей	Примечание
1	Жилой дом № 5 ул.Охотская	3	Сущ.
2	Жилой дом № 1 ул. Цапко	5	Сущ.
3	Жилой дом № 1/1 ул. Цапко	2	Сущ.
4	Жилой дом № 1а ул. Цапко	3	Сущ.
5	ТП	1	Сущ.

Экспликация площадок

поз.	Наименование	Тип	Площадь покрытия м.кв.	Покрытие
А	Площадка детская (15,0×10,0)(перемен.)		631	резиниое+песок
Б	Спортивная площадка (7,0×13,0)		91	резиниое
В	Площадка для отдыха взрослых (6,0×8,0)		48	брусчатка
Г	Площадки для сушки белья		148	брусчатка
Д	Автопарковки на 6 и 10 м/м		200	асфальт.
Е	Площадка ТБО на 2 контейнера		4,5×2	плита 3,0×1,5

Ведомость малых архитектурных форм

№п/п	поз.	Обозначение	Наименование	Кол.	Примечание
1			Игровой комплекс	1	Существующий
2			Качели-балансир К-26	1	Компания «АВЕН»
3			Подвесные качели на жесткой сцепке К-16/2 ж	1	Компания «АВЕН»
4			Детская карусель К-24	1	Компания «АВЕН»
5			Песочница детская П-11	1	Компания «АВЕН»
6			Спортивный комплекс Т-69/3 д "Лесные	1	Компания «АВЕН»
7			Игровой комплекс Г-118 "Космос"	1	Компания «АВЕН»
8			Качели маятниковые К-30 с подвесом "Гнездо"	1	Компания «АВЕН»
9			Скамейка с металлическими ножками С-12	11	Компания «АВЕН»
10			Металлическая урна для мусора У-206	8	Компания «АВЕН»
11			Скамейка-стол	1	Компания «АВЕН»
12			Парковая скамейка с метал. основанием С-9	2	Компания «АВЕН»
13			Ограждение металлическое О-328	87	Компания «АВЕН»
14			Уличный тренажер Т-121	1	Компания «АВЕН»
15			Уличный тренажер Т-115	1	Компания «АВЕН»
16			Уличный тренажер Т-160	1	Компания «АВЕН»
17			Уличный тренажер Т-159	1	Компания «АВЕН»
18			Турник двойной ВР-18	1	Компания «АВЕН»
19			Площадка ТБО на 2 контейнера	2	см. лист 9
20			Стойка для сушки белья	18	см. лист 10

Ведомость элементов озеленения

Позиция	Наименование	Ед.изм.	Количество	Примечание
	Газон	м <sup>2</sup>	1125	из многолетних трав
	Откос	м <sup>2</sup>	151	из многолетних трав


Ведомость покрытий

Позиция	Наименование	Обозн.	Ед.изм.	Количество	Бортовой камень (вибропрессованный)
Тип1	Покрытие проездов (асфальтобетон)		м <sup>2</sup>	2865	БР 100.30.15 -750.п. БР100.30/22.15-26м.п. БР100.22.15-13м.п.
Тип2	Покрытие тротуаров (тактильная тротуарная плитка 50x50)		м <sup>2</sup>	99,2	
Тип3	Покрытие тротуаров и площадок (тротуарная плитка)		м <sup>2</sup>	635	БР 100.20.8 -559м.п.
Тип4	Покрытие детской площадки (резиниовая плитка 50x50)		м <sup>2</sup>	513	БР 100.20.8 -195м.п.
Тип5	Покрытие отмостки (цементобетон)		м <sup>2</sup>	320	БР 100.20.8 -326м.п.
Тип6	Отсыпка проездов ПГС		м <sup>2</sup>	445	
Тип7	Устройство песчаного покрытия на детской площадке		м <sup>2</sup>	160	


Ведомость элементов озеленения

Усл. обозн.	Наименование	Возраст	Кол.	Примечание
	Кустарники			
а	Шиповник	2-3	10	саженцы, групповая
б	Пузыреплодник "Лютеус"	2-3	80	саженцы, однорядная "живая изгородь"
	Деревья			
в	Рябина	5	6	с комом 50×50
г	Черемуха Маака	5	6	с комом 50×50

Устройство понижения бортового камня для МГН

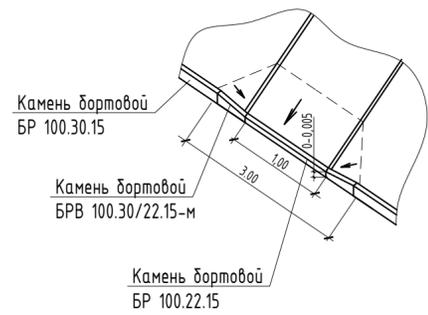

Валик из асфальтобетона h=15см

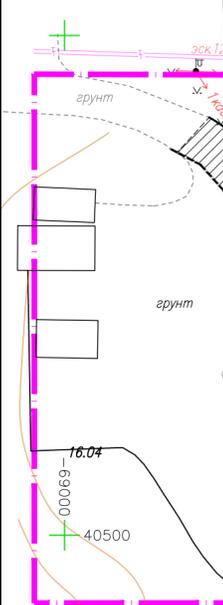

Конструкции покрытий

**Тип 1**  
Монолитный плотный асфальтобетон (МН тип Б) ГОСТ 9128-2013 -0,08м  
Разлив битума (ФСЦН-012.03.07-0023) -0,05м  
Щебень фракции 40-70мм(М800) с расклинковкой -0,13м  
Щебень фр. 5-10мм ГОСТ 8267-93 -0,40м  
Уплотненный грунт

**Тип 2**  
Плитка тактильная тротуарная ГОСТ Р 52875-2007 с продольными рифами 50x50 см -0,05м  
Песок ГОСТ 8736-2014 Мк2 -0,13м  
Щебень фракции 20-40 мм(М800) ГОСТ 8267-93 -0,20м  
Уплотненный грунт

**Тип 3**  
Плитка бетонная тротуарная ГОСТ 17608-91 с шероховатой лицевой поверхностью -0,08м  
Песок ГОСТ 8736-2014 Мк2 -0,10м  
Щебень фракции 20-40 мм(М800) ГОСТ 8267-93 -0,20м  
Уплотненный грунт

**Тип 4**  
Плитка резиновая 500x500x40"АВЕН" -0,04м  
Монолитный бетон В15 F75 (М200) -0,10м  
Армированная полистиленовая пленка -0,10м  
Щебень фракции 20-40 мм(М800) ГОСТ 8267-93 -0,20м  
Уплотненный грунт

**Тип 5**  
Цементобетон В25 F200 (с армированием сеткой 4Вр1 100x100) -0,08-0,10м  
Полиэтиленовая пленка 200 МКМ армированная -1 слой  
Щебень фракции 20-40 мм(М800) ГОСТ 8267-93 -0,10 м  
Уплотненный грунт

**Газон**  
Плодородный грунт с посевом-0,20м

Согласовано  
Взам. инв. №  
Подпись и дата  
И№№ подл.

0302000092190003500001-Ц1-ГП

"Разработка ПСД на капитальный ремонт дворовых территорий, по адресу ул. Цапко 1,1/1; Охотская 5,4"

Изм.	Кол.ч.	Лист	№ док.	Подпись	Дата
Разраб.					02.20
ГИП					02.20
Проверил					02.20
Н.контр.					02.20

Стадия	Лист	Листов
Р	6	

Генплан и благоустройство  
План благоустройства с учетом передвижения МГН М 1:500  
ООО «Новый проект»  
Формат А2

№ п/п	Изображение	Наименование	Марка	Количество
1		Существующий игровой комплекс		1
Малые архитектурные формы компании ООО "ГК Авен" на детскую площадку				
1		Подвесные качели на жесткой сцепке К-16/2 ж "Сказка" Длина: 3700 мм Ширина: 2600 мм Высота: 2200 мм Стиль: Сказка		
2		Детская карусель К-24 Длина: 2025 мм Ширина: 2025 мм Высота: 750 мм		1
3		Песочница детская П-11 Длина: 2395 мм Ширина: 1480 мм Высота: 1500 мм Возрастная группа: 2-6 лет		1
4		Спортивный комплекс Т-69/3 в "Лесные звери" Длина: 3780 мм Ширина: 890 мм Высота: 1400 мм Стиль: Сказка		1
5		Качели-балансир К-26 Длина: 2600 мм Ширина: 1375 мм Высота: 700 мм Стиль: Транспорт Возрастная группа: 2-6 лет		1
6		Игровой комплекс Г-118 "Космос" "Длина: 8075 мм Ширина: 5180 мм Высота: 5700 мм Высота горки: 1510 мм Стиль: Космос Возрастная группа: 7-14 лет		1
7		Качели маятниковые К-30 с подвесом "Гнездо" Длина: 2990 мм Ширина: 2800 мм Высота: 2445 мм Возрастная группа: 7-12 лет		1
8		Скамейка с металлическими ножками С-12 "NEXT" Длина: 1460 мм Ширина: 475 мм Высота: 680 мм Стиль: NEXT		11
9		Металлическая урна для мусора У-206 Длина: 460 мм Ширина: 460 мм Высота: 570 мм		8
10		Ограждение металлическое О-328 Длина: 2000 мм Высота: 700 мм		87

№ п/п	Изображение	Наименование	Марка	Количество
Малые архитектурные формы компании ООО "ГК Авен" на детскую площадку				
11		Скамейка-стол Длина: 1900 мм Ширина: 1400 мм Высота: 750 мм		1
12		Парковая скамейка с металлическим основанием С-9 Радиус: 2220 мм Ширина: 1185 мм Длина дуги: 3700 мм		2
Малые архитектурные формы компании ООО "ГК Авен" на спортивную площадку				
1		Уличный тренажер Т-159 Длина: 1080 мм Ширина: 730 мм Высота: 1325 мм Возрастная группа: от 14 лет Масса изделия: ≈ 53 кг		1
2		Уличный тренажер Т-160 Длина: 975 мм Ширина: 850 мм Высота: 2050 мм Возрастная группа: от 14 лет Масса изделия: ≈ 96 кг		1
3		Уличный тренажер Т-115 Длина: 1340 мм Ширина: 940 мм Высота: 1520 мм Возрастная группа: от 14 лет		1
4		Уличный тренажер Т-121 Длина: 1580 мм Ширина: 1410 мм Высота: 1410 мм Возрастная группа: от 14 лет Масса изделия: ≈ 85 кг		1
5		Турник двойной ВР-18 Длина: 2920 мм Ширина: 89 мм Высота: 2600 мм		1

Согласовано

Взам. инв. №

Подпись и дата

Инв. № подл.

0302000092190003500001-Ц1-ГП					
"Разработка ПСД на капитальный ремонт дворовых территорий, по адресу ул. Цапко 1,1/1; Охотская 5,4"					
Изм.	Кол.ч	Лист	№ док	Подпись	Дата
Разраб.					02.20
ГИП					02.20
Проверил					02.20
Н.контр.					02.20
Генплан и благоустройство				Стадия	Лист
Малые архитектурные формы				Р	7
				Листов	
				000 «Новый проект»	