



РН-САХАЛИННИПИМОРНЕФТЬ
ОБЩЕСТВО С ОГРАНИЧЕННОЙ ОТВЕТСТВЕННОСТЬЮ

**Документация по планировке территории в составе:
проект планировки и проект межевания территории
линейного объекта**

**Поисково-оценочная скважина «Южно-Омбинская № 1»
на лицензионном участке «Дерюгинский»**

ПРОЕКТ МЕЖЕВАНИЯ ТЕРРИТОРИИ

МАТЕРИАЛЫ ПО ОБОСНОВАНИЮ ПРОЕКТА МЕЖЕВАНИЯ ТЕРРИТОРИИ

05353-П-051.000.000 - ППТПМТ-06

РАЗДЕЛ 6

Инов. № подл.	Подп. и дата	Взам. инв. №

Изм	№ док	Подп.	Дата

2019



РН-САХАЛИННИПИМОРНЕФТЬ
ОБЩЕСТВО С ОГРАНИЧЕННОЙ ОТВЕТСТВЕННОСТЬЮ

**Документация по планировке территории в составе:
проект планировки и проект межевания территории
линейного объекта**

**Поисково-оценочная скважина «Южно-Омбинская № 1»
на лицензионном участке «Дерюгинский»**

ПРОЕКТ МЕЖЕВАНИЯ ТЕРРИТОРИИ

МАТЕРИАЛЫ ПО ОБОСНОВАНИЮ ПРОЕКТА МЕЖЕВАНИЯ ТЕРРИТОРИИ

05495-П-012.000.000 - ППТПМТ-06

РАЗДЕЛ 6

Главный инженер проекта

В. Исупов

И.о. главного инженера

П.В. Филиппов

Изм	№ док	Подп.	Дата

2019

Инв. № подл.	Подп. и дата	Взам. инв. №

СОДЕРЖАНИЕ

Графические материалы. Чертеж межевания

Перечень чертежей
Раздел 6
Графические материалы

№ п/п	Обозначение	Наименование	Примечание
1.	05353-П-01.051.000-ППТПМТ-06-Ч-001-004	Чертеж межевания террито- рии.	Лист 1-4

Состав документации по планировке территории:


**Поисково-оценочная скважина «Южно-Омбинская № 1»
на лицензионном участке «Дерюгинский»**

Номер раздела	Обозначение	Наименование	Примечание
Раздел 1	05353-П-051.000.000-ППТПМТ-01	Основная часть. Проект планировки территории.	Графическая часть
Раздел 2	05353-П-051.000.000-ППТПМТ-02	Основная часть. Положение о размещении линейных объектов	Текстовая часть
Раздел 3	05353-П-051.000.000-ППТПМТ-03	Материалы по обоснованию проекта планировки территории	Графическая часть
Раздел 4	05353-П-051.000.000-ППТПМТ-04	Материалы по обоснованию проекта планировки территории	Пояснительная записка
Раздел 5	05353-П-051.000.000-ППТПМТ-05	Проект межевания территории. Основная часть	Текстовая часть. Чертежи.
Раздел 6	05353-П-051.000.000-ППТПМТ-06	Проект межевания территории. Материалы по обоснованию проекта межевания территории	Чертежи.





РН 0118 27.00

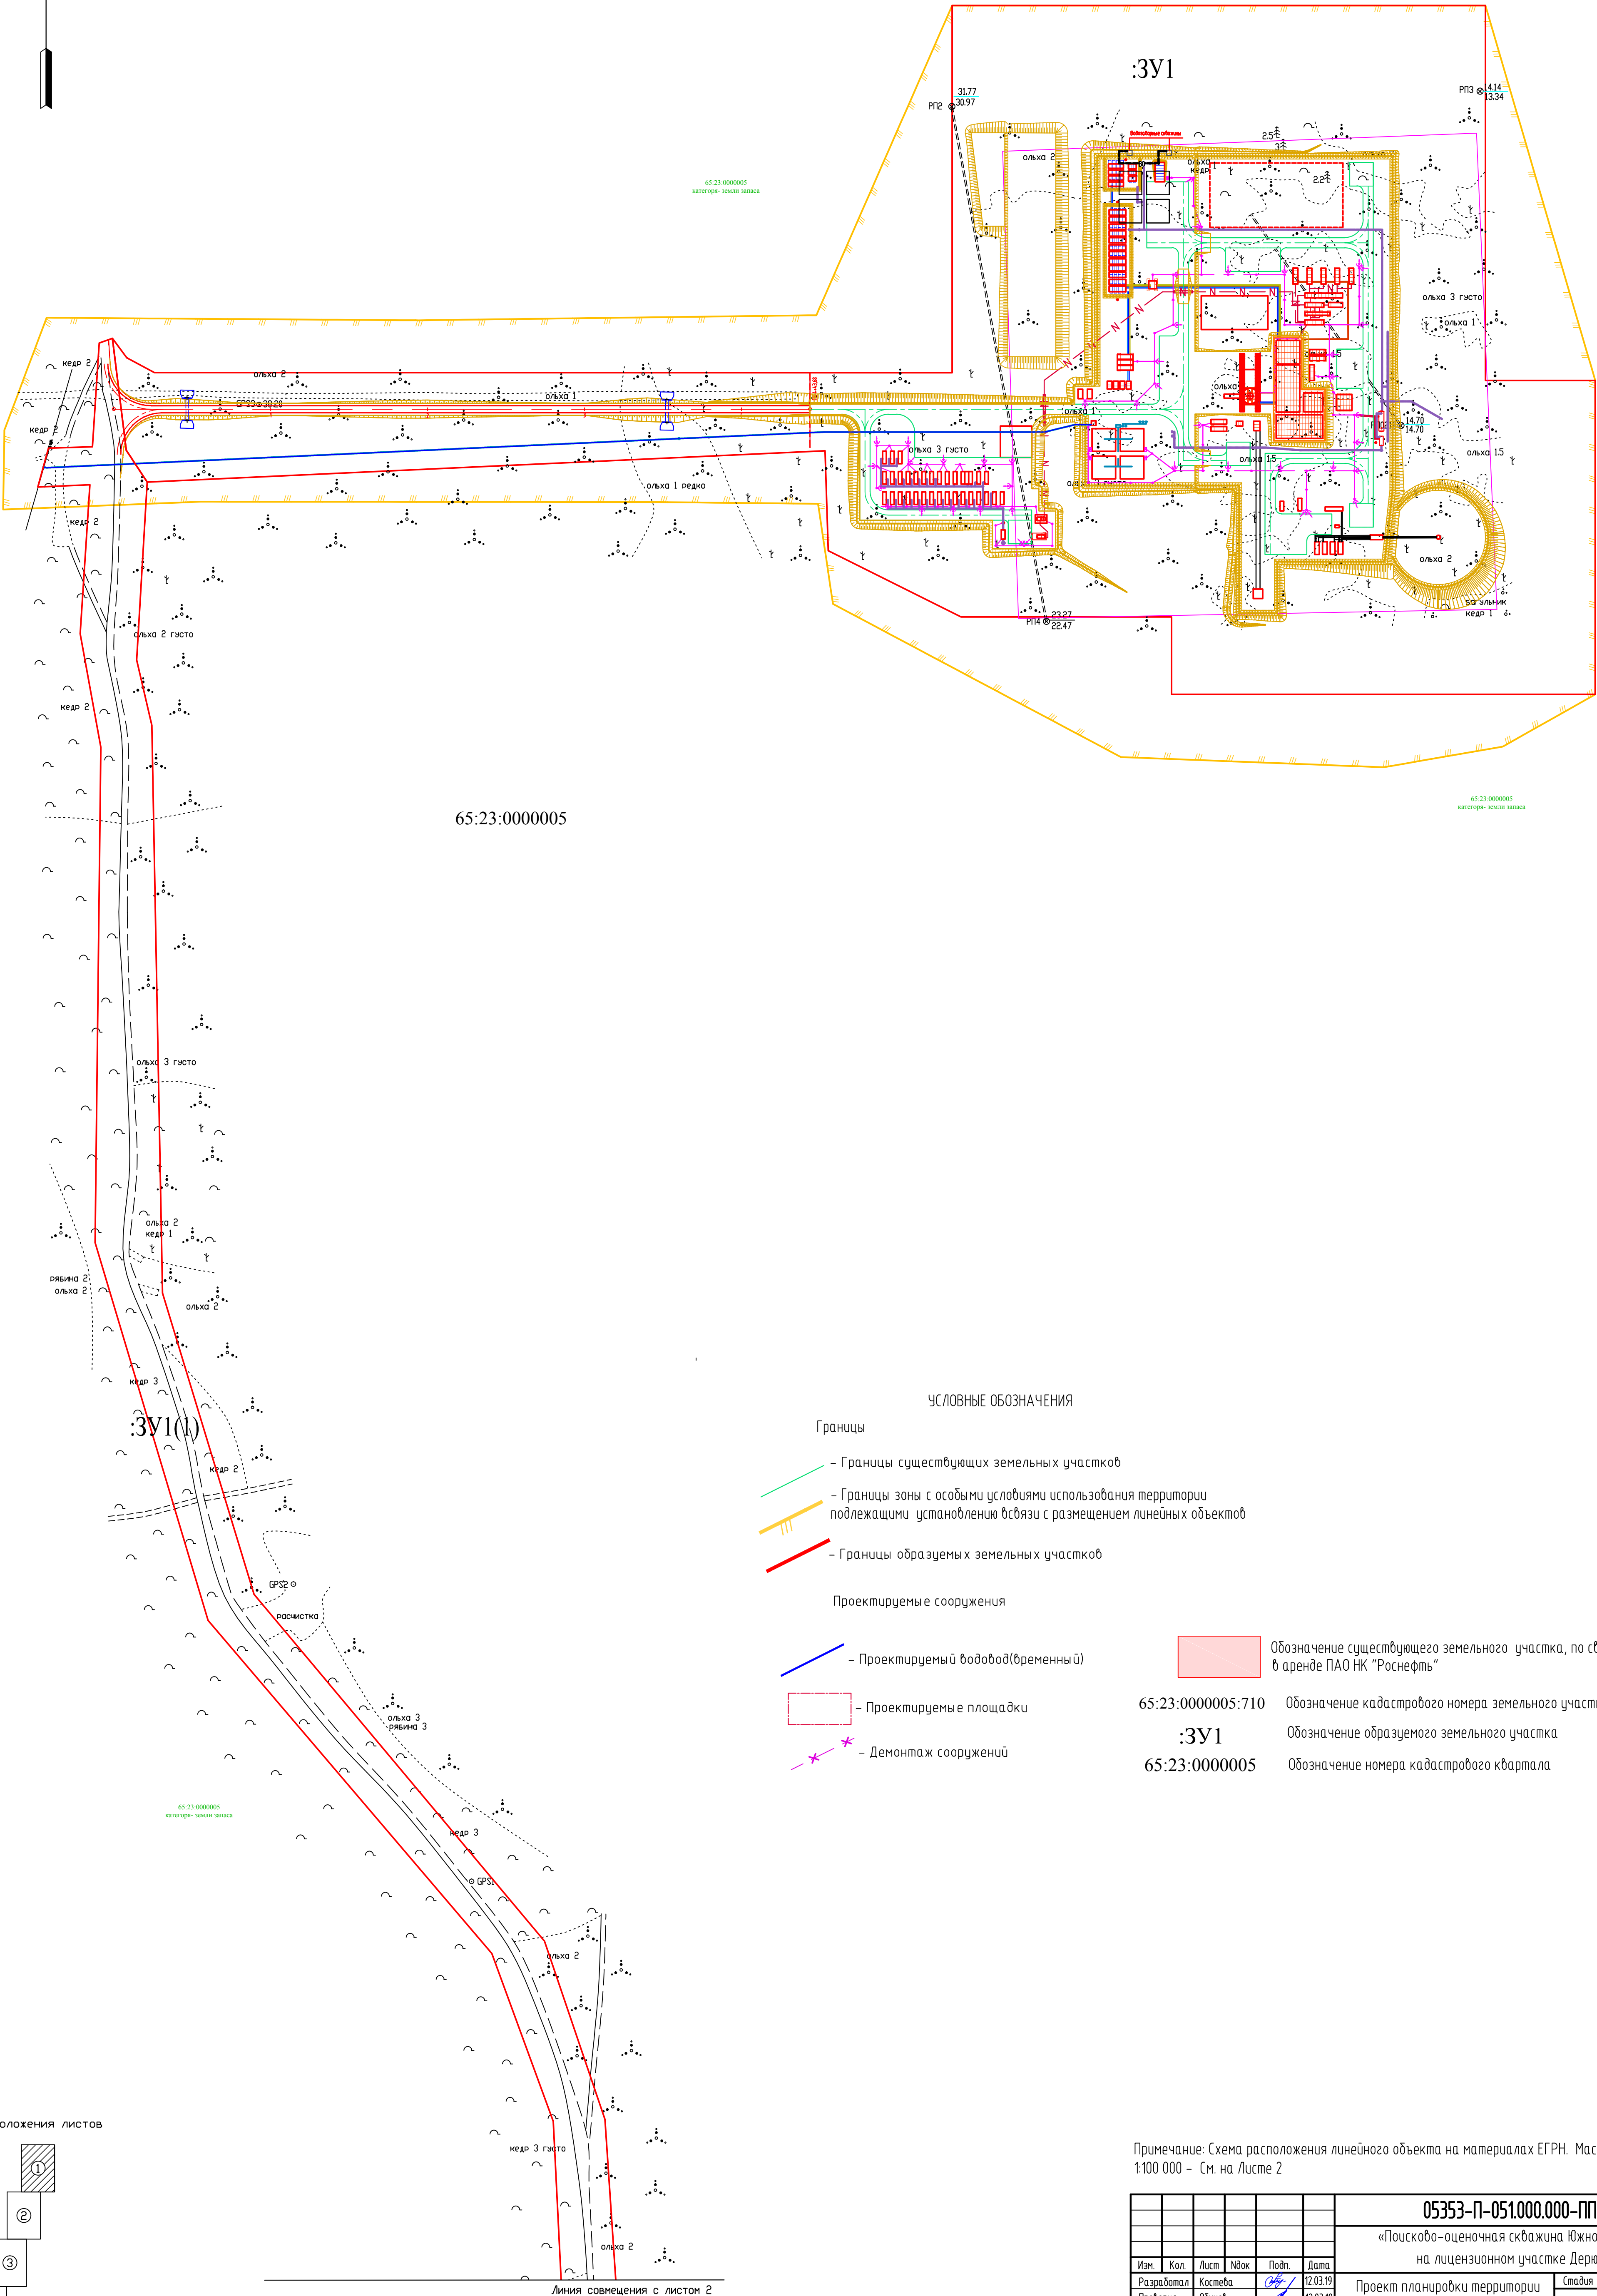

УСЛОВНЫЕ ОБОЗНАЧЕНИЯ

Границы

- Границы существующих земельных участков
- Границы зоны с особыми условиями использования территории подлежащими установлению в связи с размещением линейных объектов
- Границы образуемых земельных участков

Проектируемые сооружения

- Проектируемый водовод(временный)
- Проектируемые площадки
- Демонтаж сооружений


Обозначение существующего земельного участка, по сведениям ЕГРН в аренде ПАО НК "Роснефть"

65:23:0000005:710 Обозначение кадастрового номера земельного участка

3У1 Обозначение образуемого земельного участка

65:23:0000005 Обозначение номера кадастрового квартала

Схема расположения листов

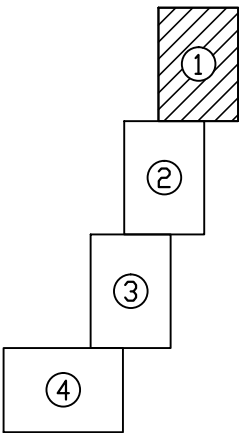

Примечание: Схема расположения линейного объекта на материалах ЕГРН. Масштаб 1:100 000 – См. на Листе 2

						05353-П-051.000.000-ППТ-06-Ч-001		
						«Поисково-оценочная скважина Южно-Омбинская №1 на лицензионном участке Дерюгинский»		
						на лицензионном участке Дерюгинский		
						Проект планировки территории		
						Материалы по обоснованию		
						Чертеж межевания		
						М 1:2000		
						ООО"РН-СахалинНИПИморнефть"		
						Формат А1		



Схема расположения листов



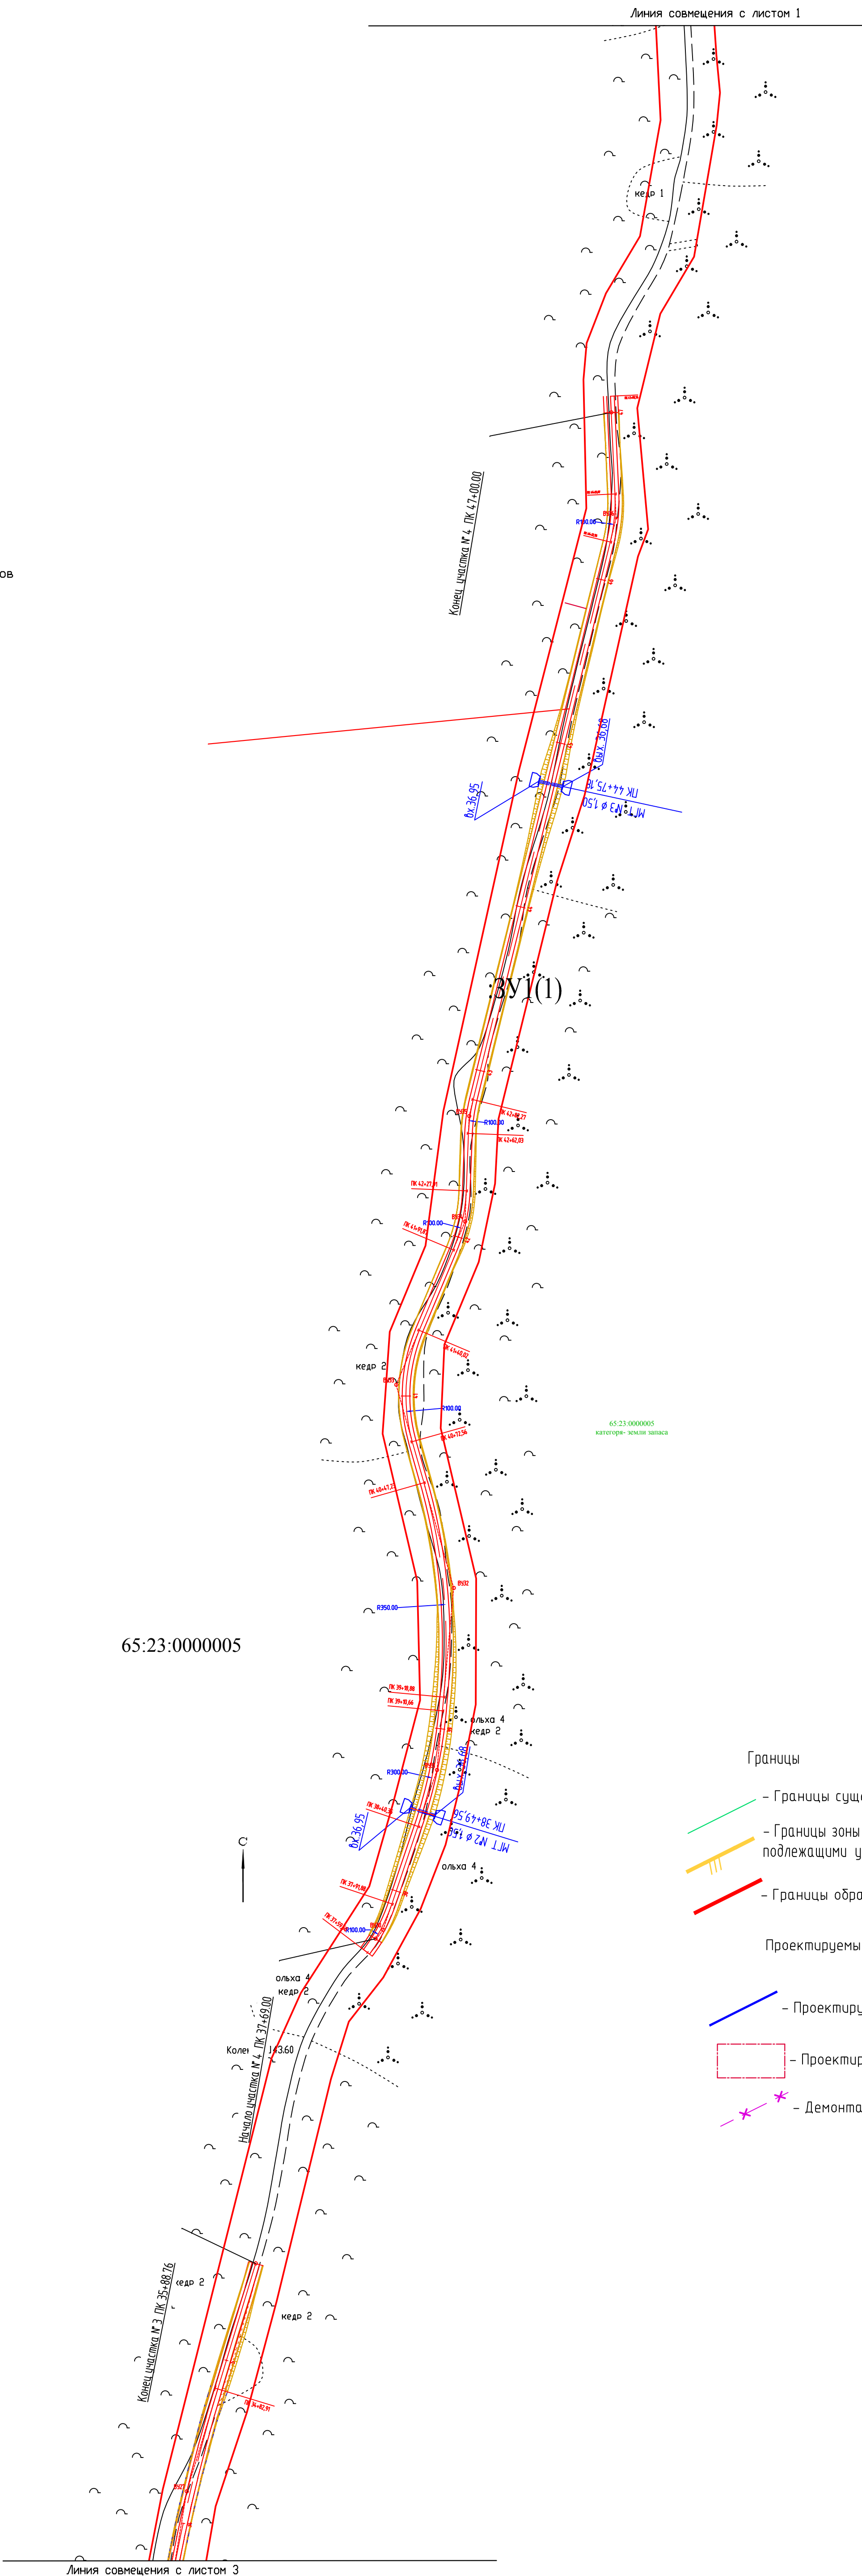


Схема расположения линейного объекта на материалах ЕГРН
Масштаб 1:100 000

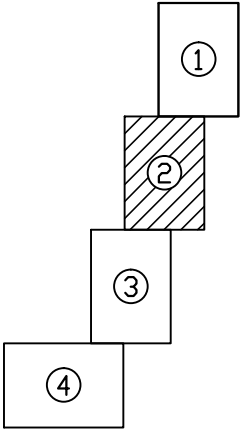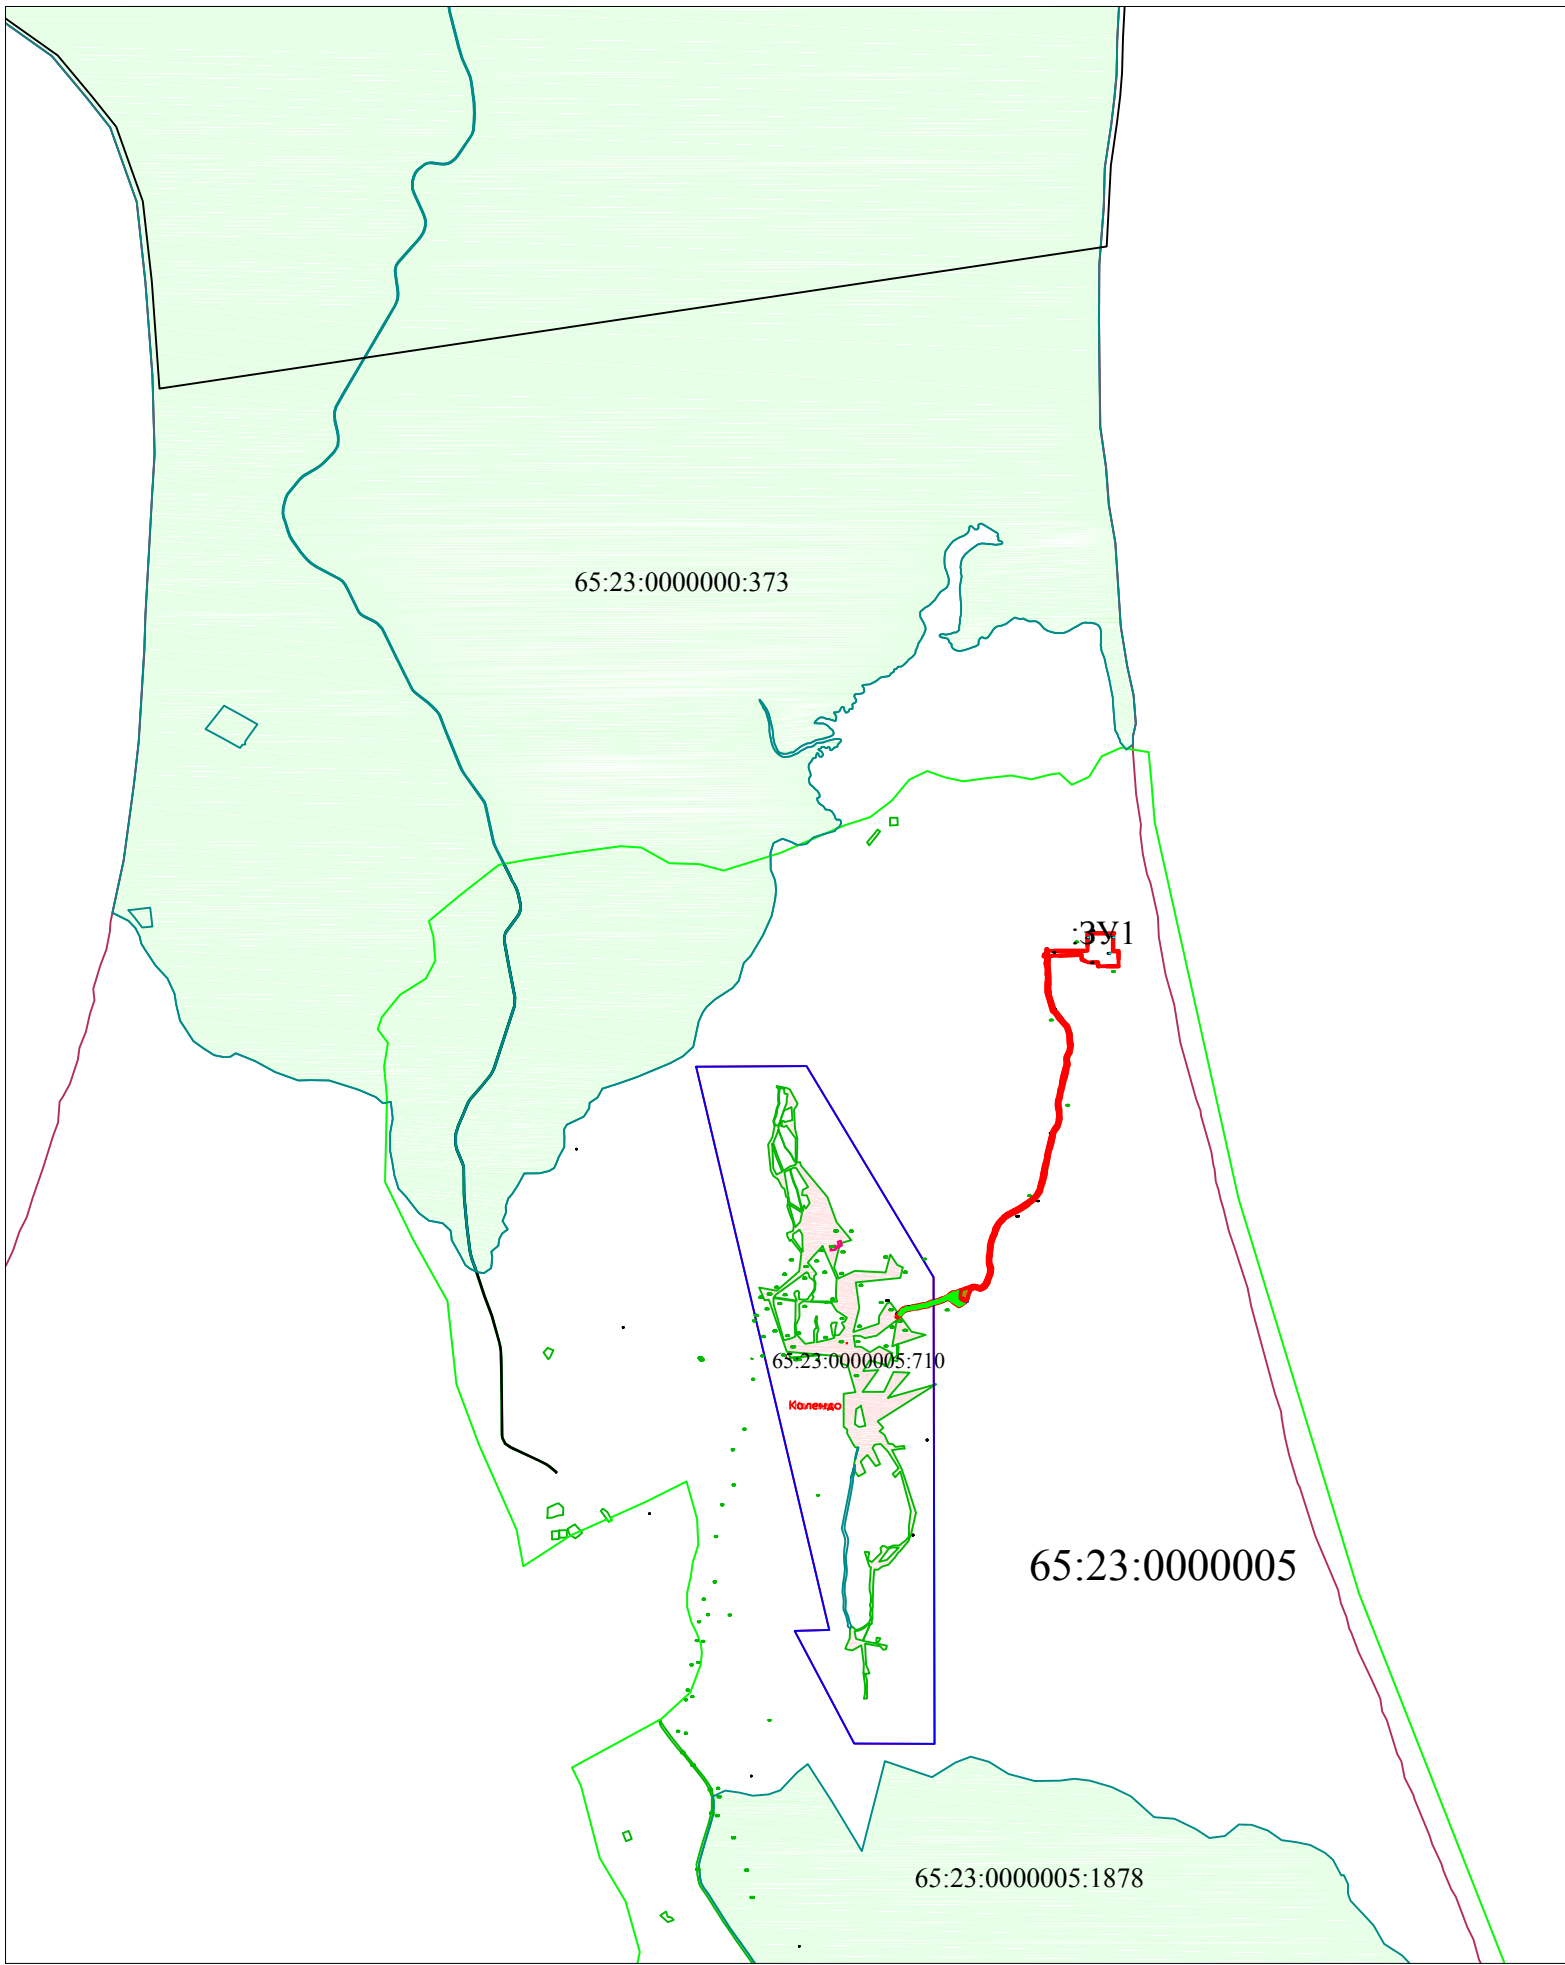

УСЛОВНЫЕ ОБОЗНАЧЕНИЯ

- Границы образуемых земельных участков
- Границы земельных участков учтенных в ЕГРН
- Границы кадастрового квартала
- Границы лицензионного участка

3У1
65:23:0000005
65:23:0000000:373

Обозначение образуемого земельного участка
Обозначение номера кадастрового квартала
Обозначение кадастрового номера земельного участка

Земли категории лесного фонда
Обозначение территории особо охраняемого природного объекта

УСЛОВНЫЕ ОБОЗНАЧЕНИЯ



- Границы
- Границы существующих земельных участков
 - Границы зоны с особыми условиями использования территории подлежащими установлению в связи с размещением линейных объектов
 - Границы образуемых земельных участков
- Проектируемые сооружения
- Проектируемый водовод(временный)
 - Проектируемые площадки
 - Демонтаж сооружений

65:23:0000005:710
3У1
65:23:0000005

Обозначение существующего земельного участка, по сведениям ЕГРН в аренде ПАО НК "Роснефть"
Обозначение кадастрового номера земельного участка
Обозначение образуемого земельного участка
Обозначение номера кадастрового квартала



Схема расположения листов

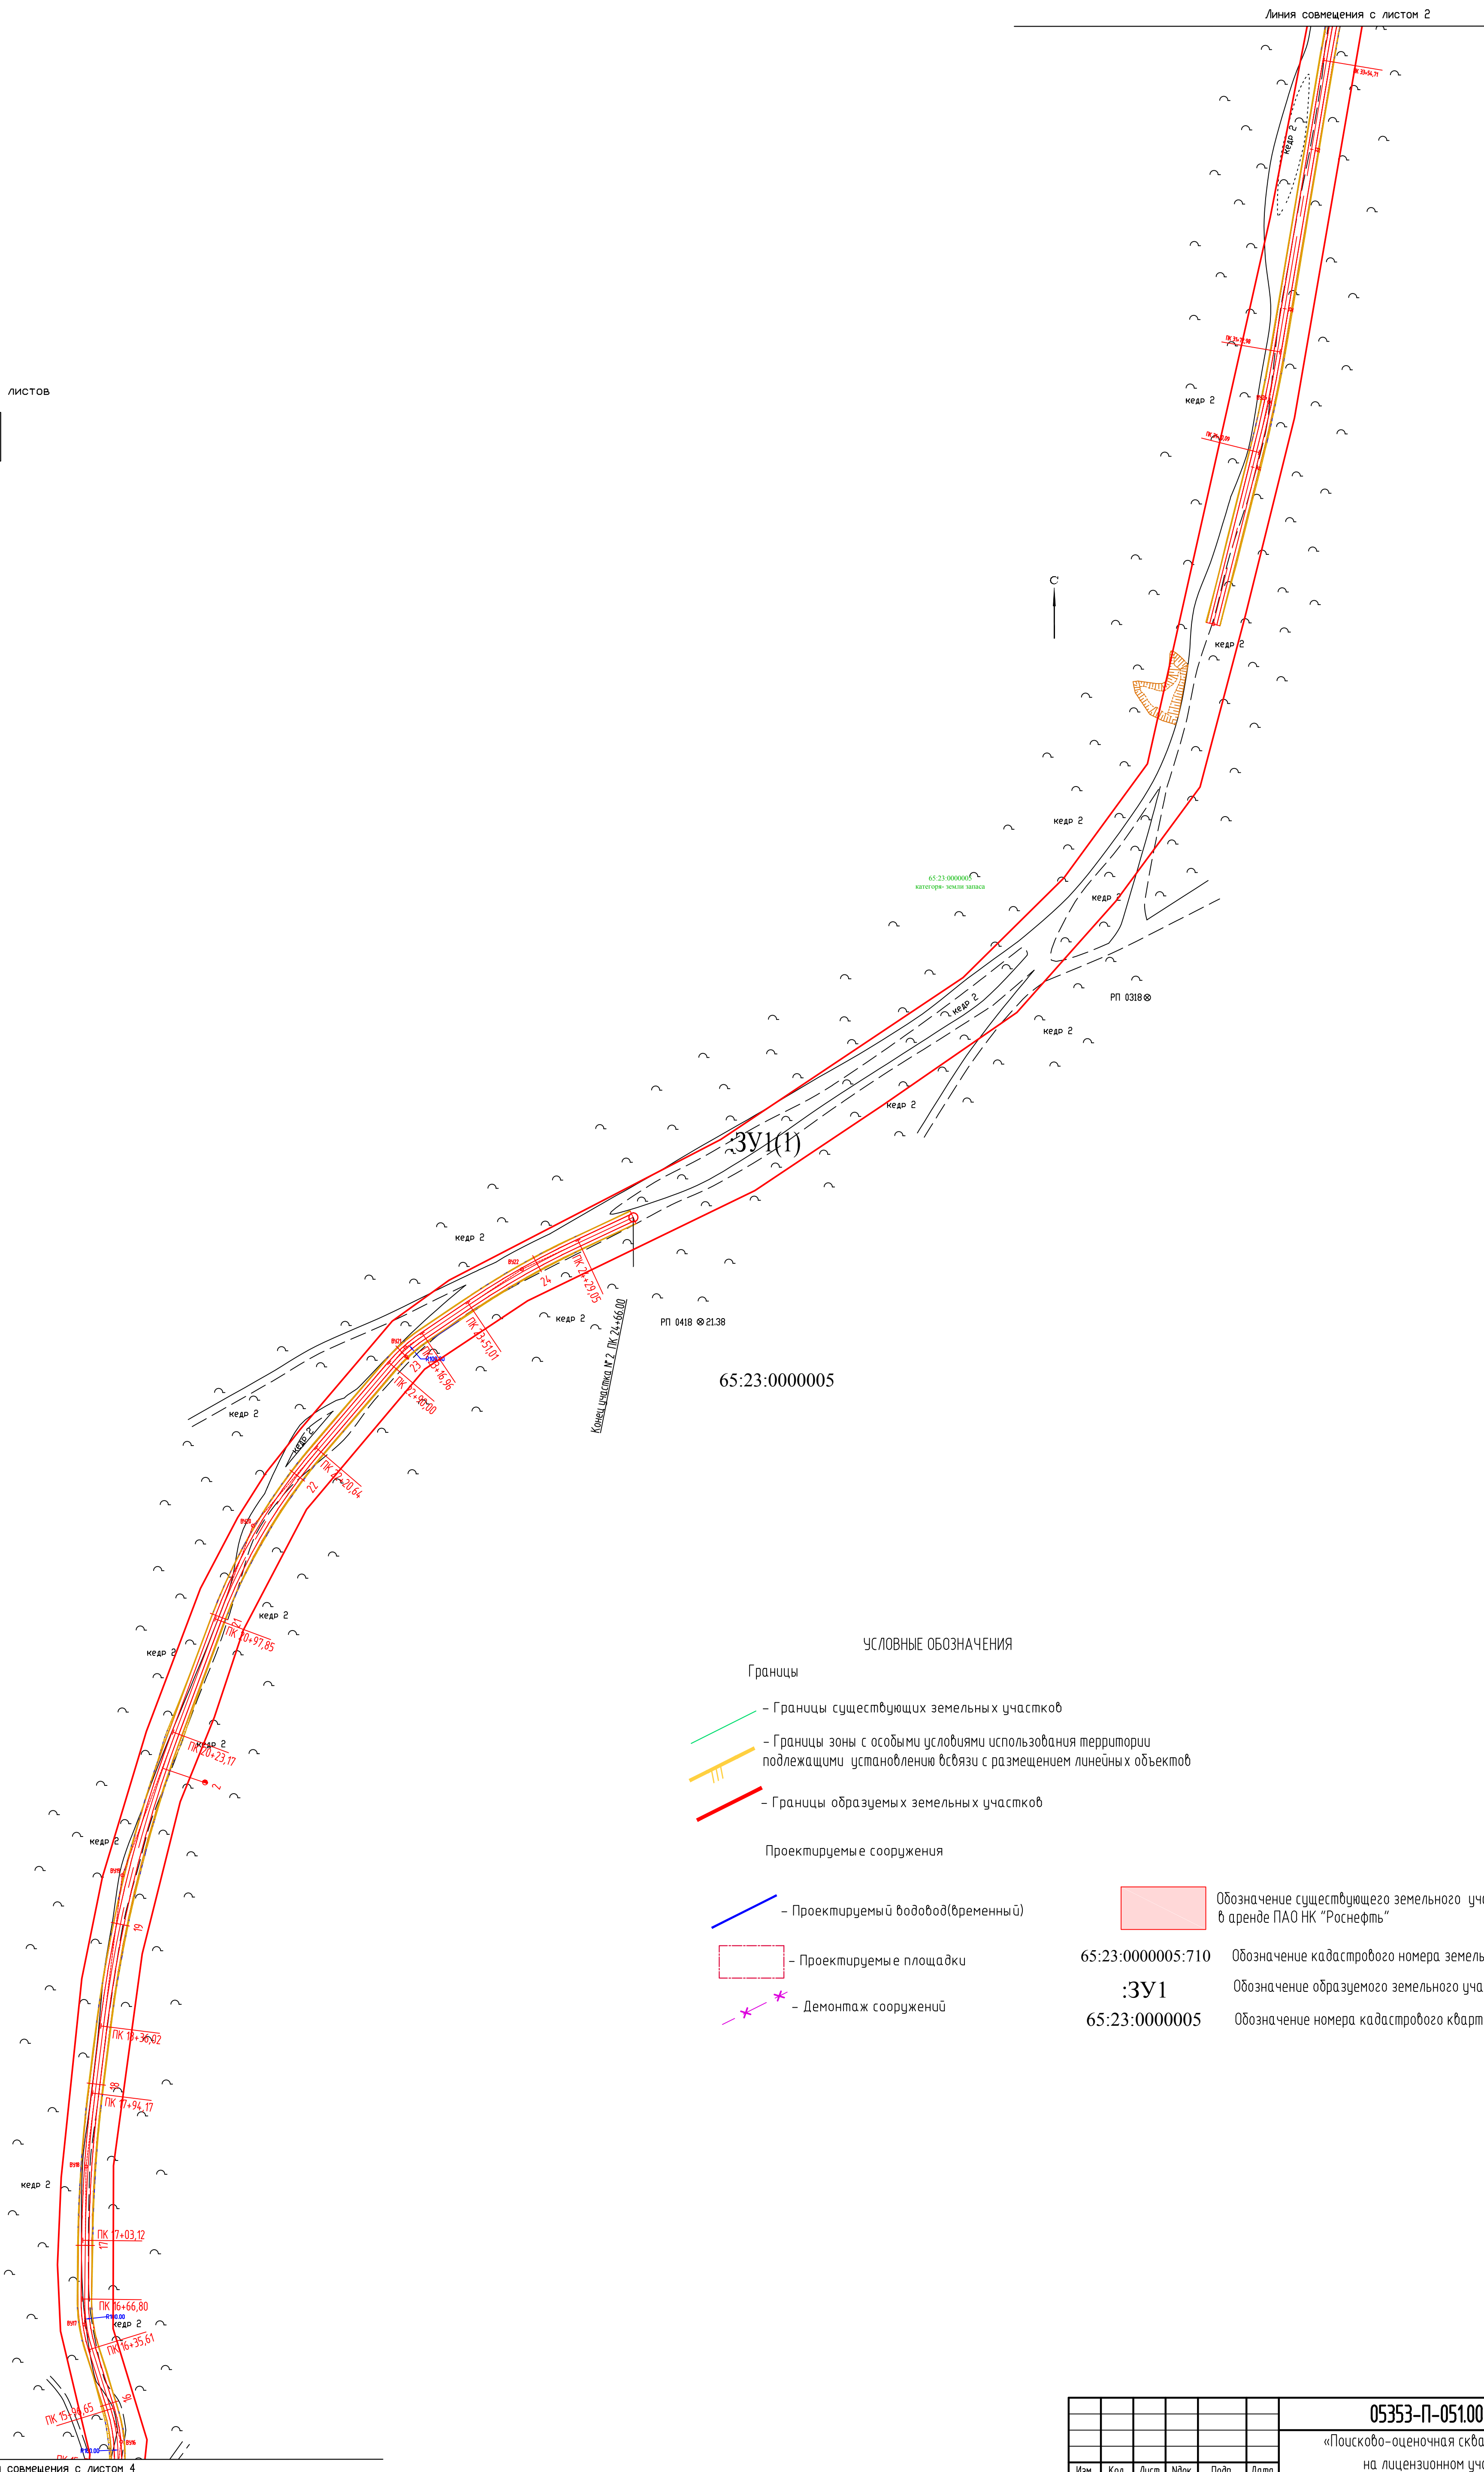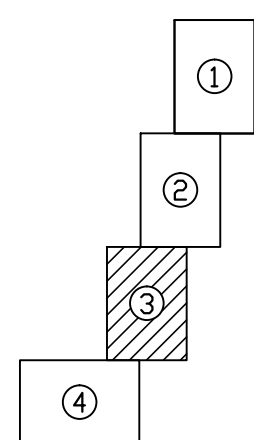

УСЛОВНЫЕ ОБОЗНАЧЕНИЯ

Границы

- Границы существующих земельных участков
- Границы зоны с особыми условиями использования территории, подлежащими установлению в связи с размещением линейных объектов
- Границы образуемых земельных участков

Проектируемые сооружения

- Проектируемый водовод(временный)
- Проектируемые площадки
- Демонтаж сооружений


Обозначение существующего земельного участка, по сведениям ЕГРН в аренде ПАО НК "Роснефть"

65:23:0000005:710 Обозначение кадастрового номера земельного участка


·3V1 Обозначение образцуемого земельного участка

65:23:0000005 Обозначение номера кадастрового квартала

						05353-П-051.000.000-ППТ -06-Ч-003			
						«Поисково-оценочная скважина Южно-Омдинская №1 на лицензионном участке Дерягинский»			
Изм.	Кол.	Лист	Ндок	Подп.	Дата	Проект планировки территории Материалы по обоснованию Чертеж межевания	Станд.	Лист	Листов
Разработал		Костева			12.03.19		П	3	
Проверил		Обухов			12.03.19				
Нормоконтроль		Обухов			12.03.19				
ГИП		Исупов			12.03.19				ООО "РН-СахалинПИИ"морнефть."
						М 1:2000			

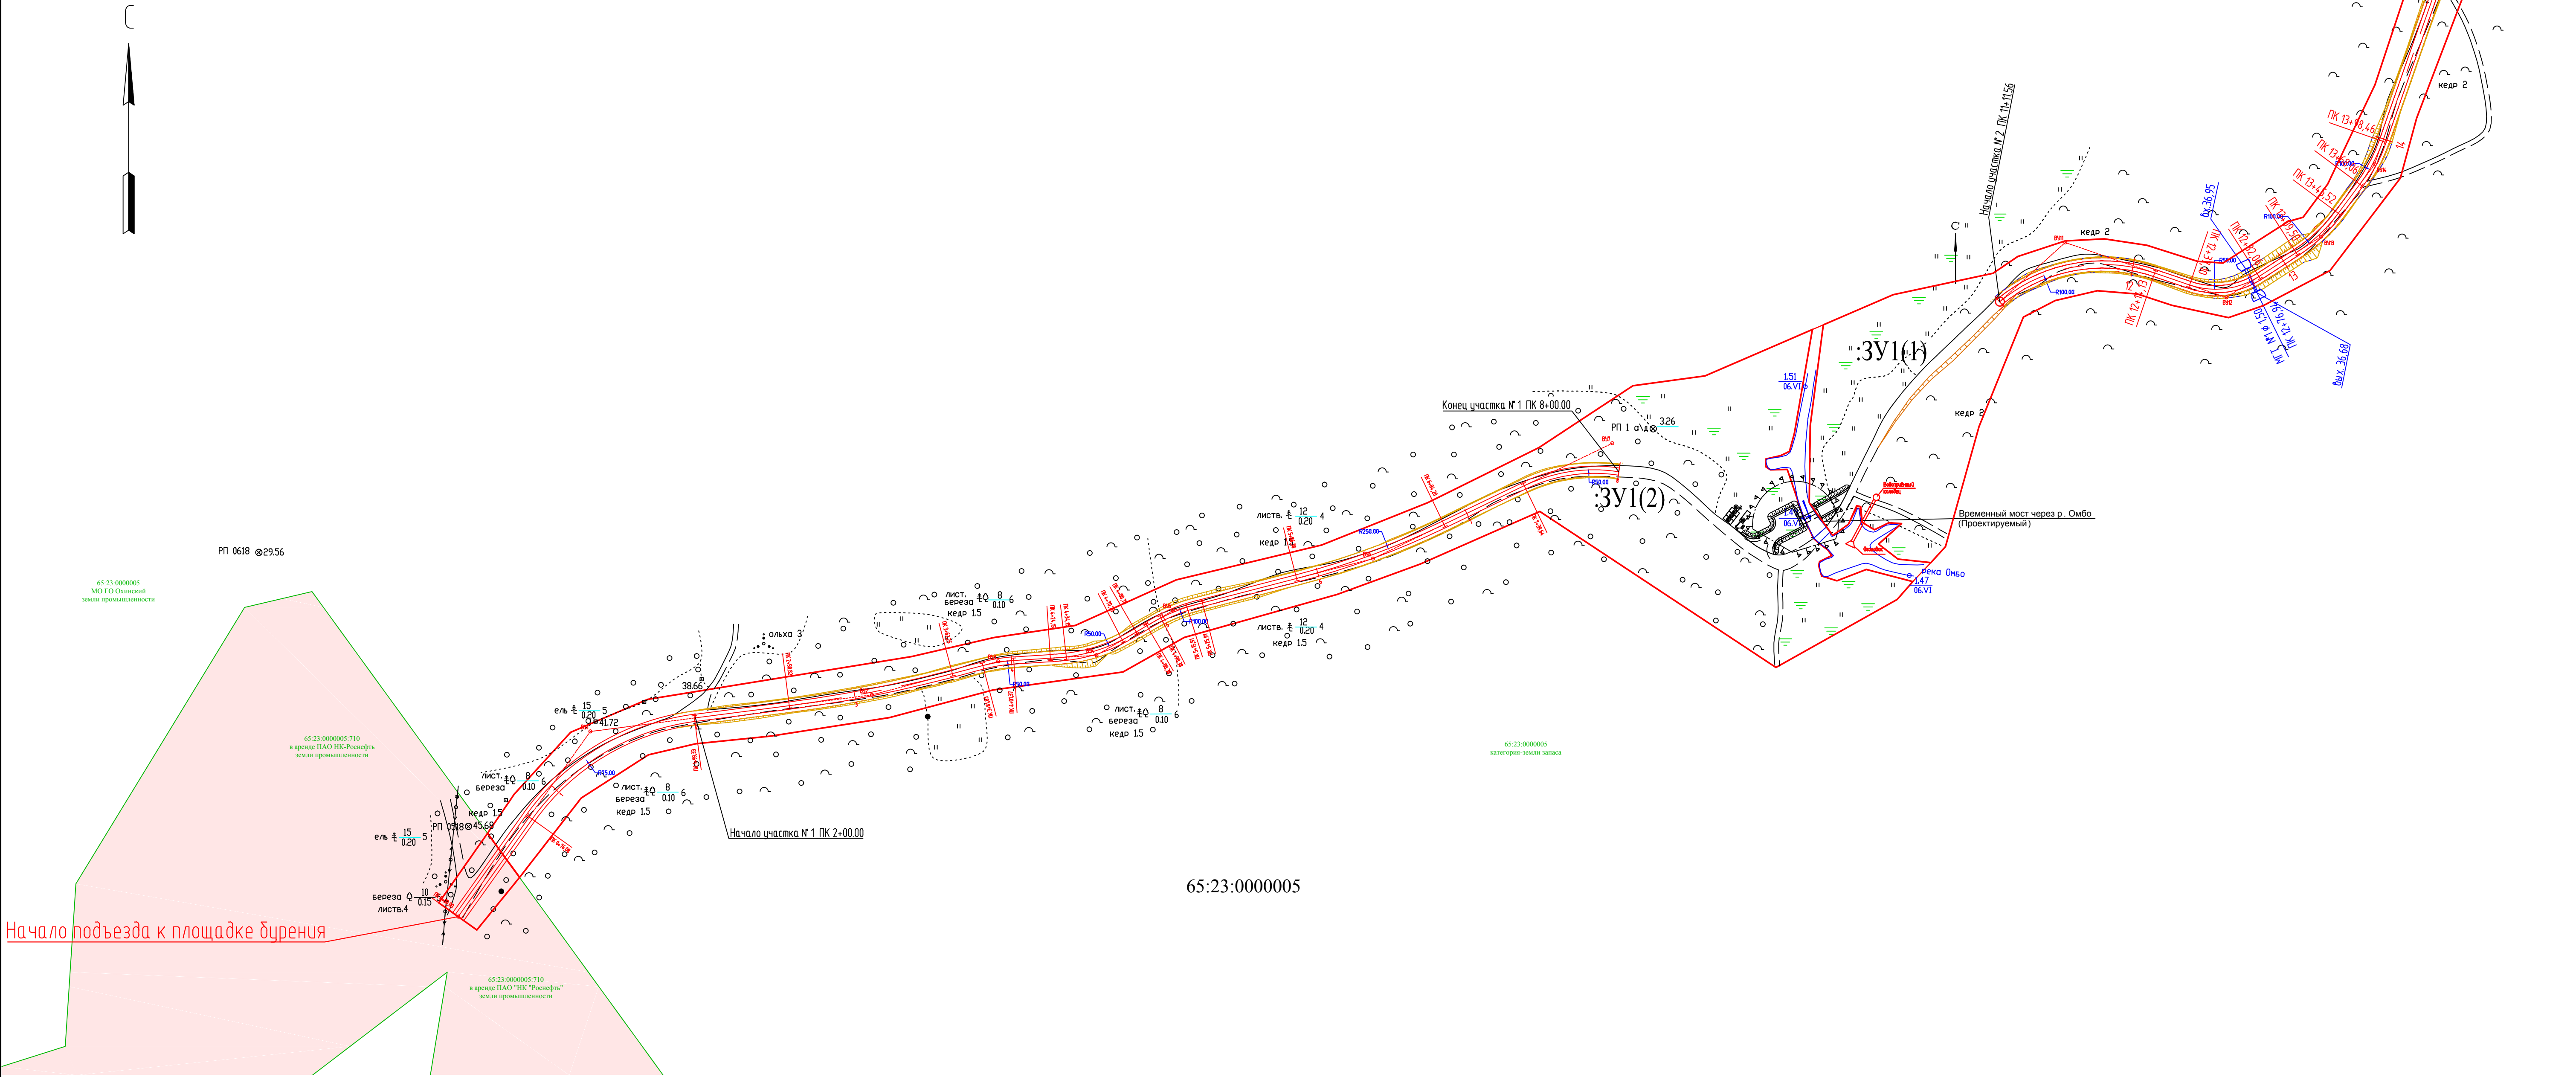

- УСЛОВНЫЕ ОБОЗНАЧЕНИЯ
- Границы
- Границы существующих земельных участков
 - Границы зоны с особыми условиями использования территории подлежащими установлению в связи с размещением линейных объектов
 - Границы образуемых земельных участков
- Проектируемые сооружения
- Проектируемый водовод(временный)
 - Проектируемые площадки
 - Демонтаж сооружений
- Обозначение существующего земельного участка, по сведениям ЕГРН в аренде ПАО НК "Роснефть"
- 65:23:0000005:710 — Обозначение кадастрового номера земельного участка
- :ЗУ1 — Обозначение образуемого земельного участка
- 65:23:0000005 — Обозначение номера кадастрового квартала

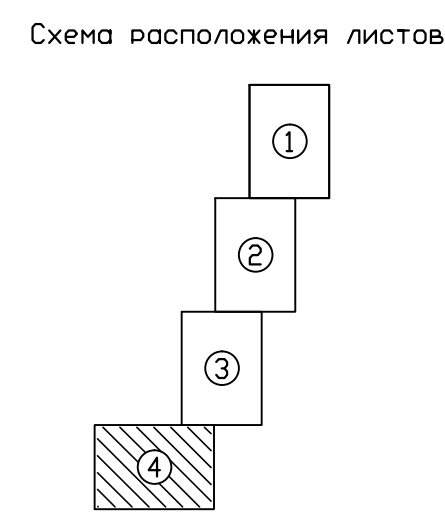

Изм.	№ подл.	Подпись и дата	Взам. инв. №
00000			

05353-П-051.000.000-ПМТ-06-Ч-004					
«Поисково-оценочная скважина Южно-Омбинская №1 на лицензионном участке Дерюгинский»					
Проект планировки территории					
Материалы по обоснованию					
Чертеж межевания					
М 1:2000					
000"РН-СахалинПИ"морнефть"					
Формат А1					