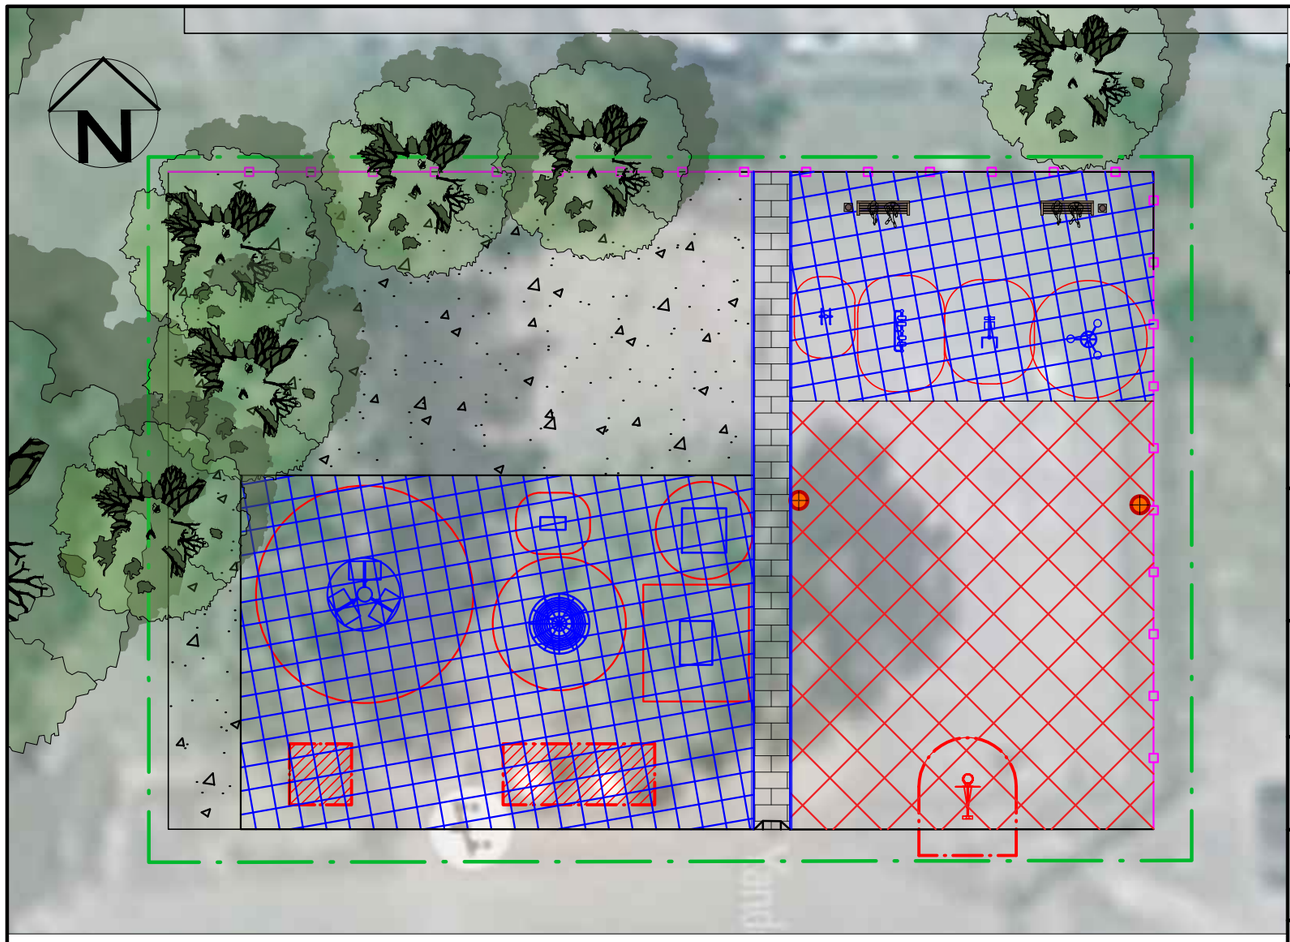

Экспликация оборудования

Поз.	Условные обозначения на плане	Условные обозначения	Наименование	Кол-во	Примечание
1			0517 Карусель "Ромашка", "ЮМАГС"	1 шт.	
2			0519 Качели-диван, "ЮМАГС"	1 шт.	
3			0742 Сетка-пирамида "Лиана"	1 шт.	
4			Тренажер Т-117,"АВЕН-МАФ"	1 шт.	
5			Тренажер Т-121,"АВЕН-СПб"	1 шт.	
6			Тренажер Т-113/2,"АВЕН-МАФ"	1 шт.	
7			Тренажер для детей с ограниченными возможностями, ТО-122, "АВЕН-СПб"	1 шт.	
8			Качалка К-21,"АВЕН-СПб"	1 шт.	
9			Карусель К-5, "АВЕН-СПб"	1 шт.	

Существующий детский комплекс 1

Существующий детский комплекс 2

Существующая баскетбольная стойка

Границы территории

Сводная ведомость объемов работ по благоустройству

Поз.	Условные обозначения	Наименование	Кол-во	Примечание
1		Ограждение FENSYS	68 м.п.	
2		Покрытие детской площадки Экостеп (Экостеп)	436 $м^2$	
3		Покрытие МАСТЕРФАЙБР-спорт (МАСТЕРФАЙБР)	209 $м^2$	
4		Существующее грунтовое покрытие	343 $м^2$	
6		Опора освещения (h=8м)	2 шт.	
7		Скамья	2 шт.	
9		Плиточное покрытие тротуара	40 $м^2$	
10		Бордюр садовый 1000x200x80 мм	54 м.п.	
11		Понижение бортового камня	1 шт.	
12		Урна	2 шт.	

Изм.	Кол. уч.	Лист	№ док.	Подп.	Дата
ГИП		Терехов			2018
Проверил		Терехов			2018
Разработал		Кравченко			2018
Н.контр.		----			

Эскизное предложение плана благоустройства универсальной игровой площадки для игры в волейбол и баскетбол

Стадия	Лист	Листов
Э	1	

План благоустройства территории

7СЕЗОН АРХИТЕКТУРА

Формат А3