


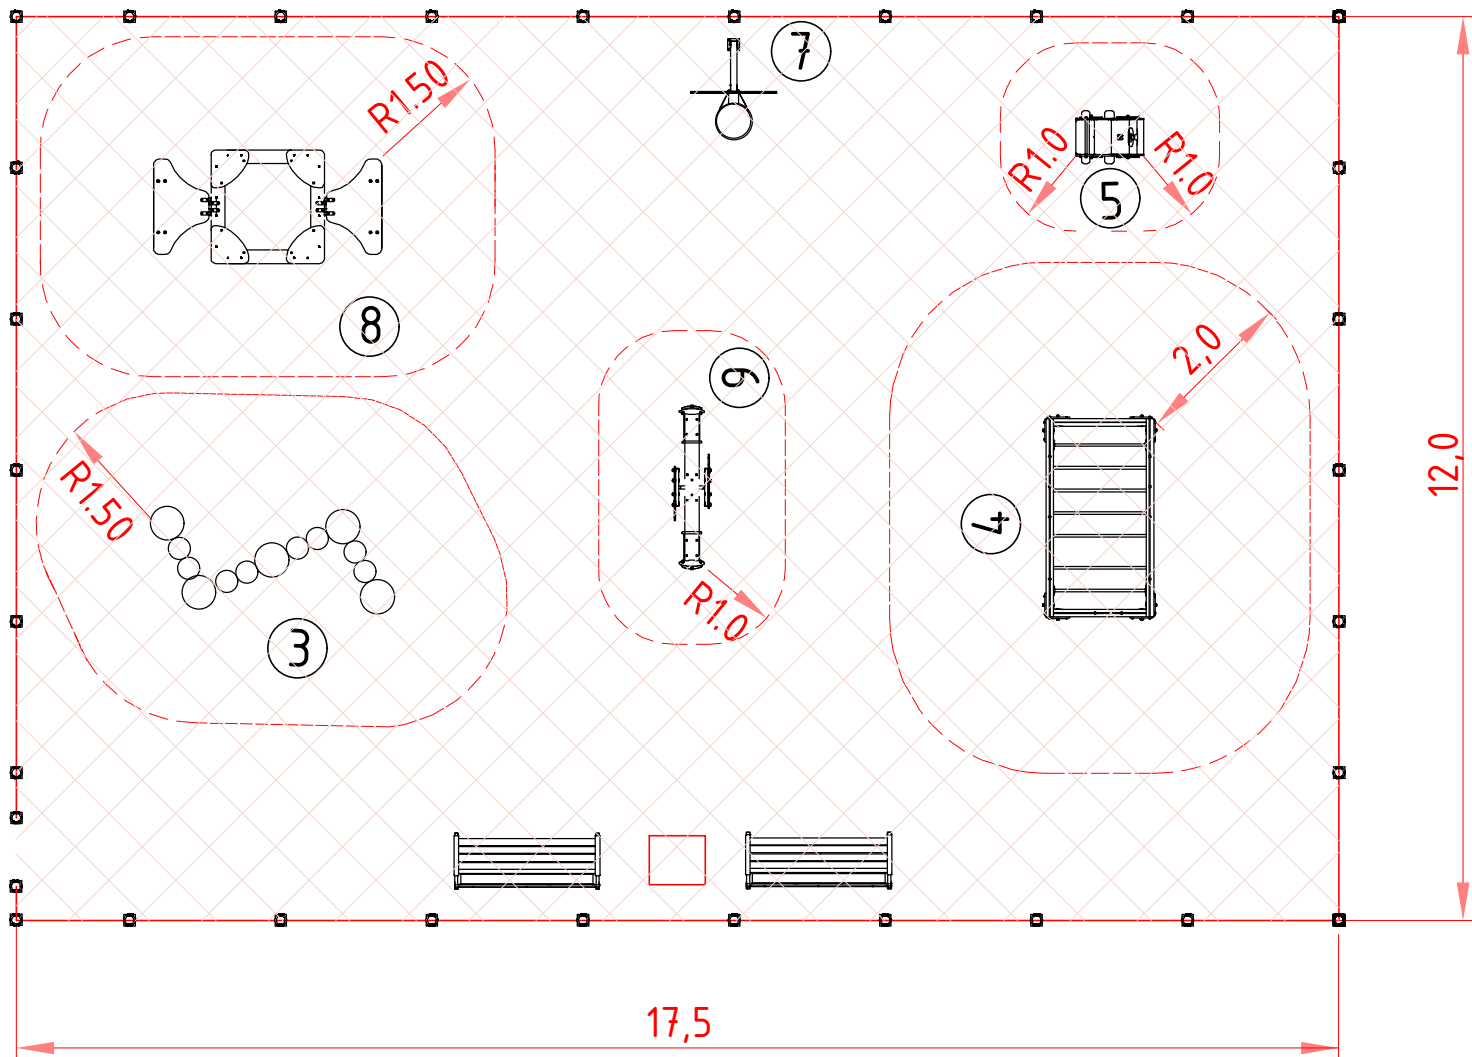

- 1 Металлическая урна для мусора 150.43




Габариты, мм: 470х470х600
Стиль: Aviator Возрастная группа: +14 лет
- 2 Скамейка "Колледж" 123.26.01



Габариты, мм: 1500х450х780
Стиль: Aviator Возрастная группа: +14 лет
- 8 Песочница с крышкой-гармошкой 351.02 исп1



Габариты, мм: 1500х1500х300
Стиль: Aviator Возрастная группа: 1-14 лет
- 3 Бум дорожка "Змейка" 525.01

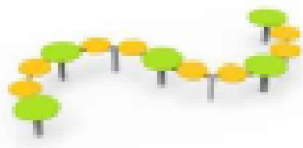

Габариты, мм: 3400х1900х300
Стиль: Aviator Возрастная группа: 3-7 лет
- 4 Детский комплекс "Кульбит" 531.03



Габариты, мм: 2660х1460х2150
Стиль: Aviator Возрастная группа: 7-14 лет
- 5 Качалка на пружине "Багги" 441.05 исп4




Габариты, мм: 880х460х780
Стиль: Aviator Возрастная группа: 3-7 лет
- 6 Качели-балансир "Скрепка со спинкой" 431.02



Габариты, мм: 2350х350х700
Стиль: Aviator Возрастная группа: 3-7 лет
- 7 Баскетбольный щит 510.02



Габариты, мм: 1400х1180х3350
Стиль: Aviator
- 9 Ограждение 182.02

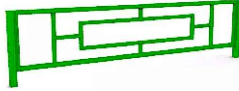

Габариты, мм: 2000х500
Стиль: Aviator Возрастная группа: +14 лет
- Столб ограждения промежуточный 180.02.01
Столб ограждения угловой 180.02.02
Столб ограждения крайний 182.02.03



Габариты, мм: 500
Стиль: Aviator

Условные обозначения

-  покрытие детской площадки резиновая крошка толщ. 20мм
-  граница зоны безопасности оборудования
-  ограждение

ЭСКИЗНЫЙ ПРОЕКТ

"Устройство комплексной детской площадки по адресу: с. Тунгор, ул. Ленина"

Изм.	Кол.ч	Лист	№ док	Подпись	Дата
Разраб.	Пономаренко				09.25
ГИП					
Проверил					
Н.контр.					

Стадия	Лист	Листов
Р	2	
Малые архитектурные формы		МКУ "УКС Охинского МО"