


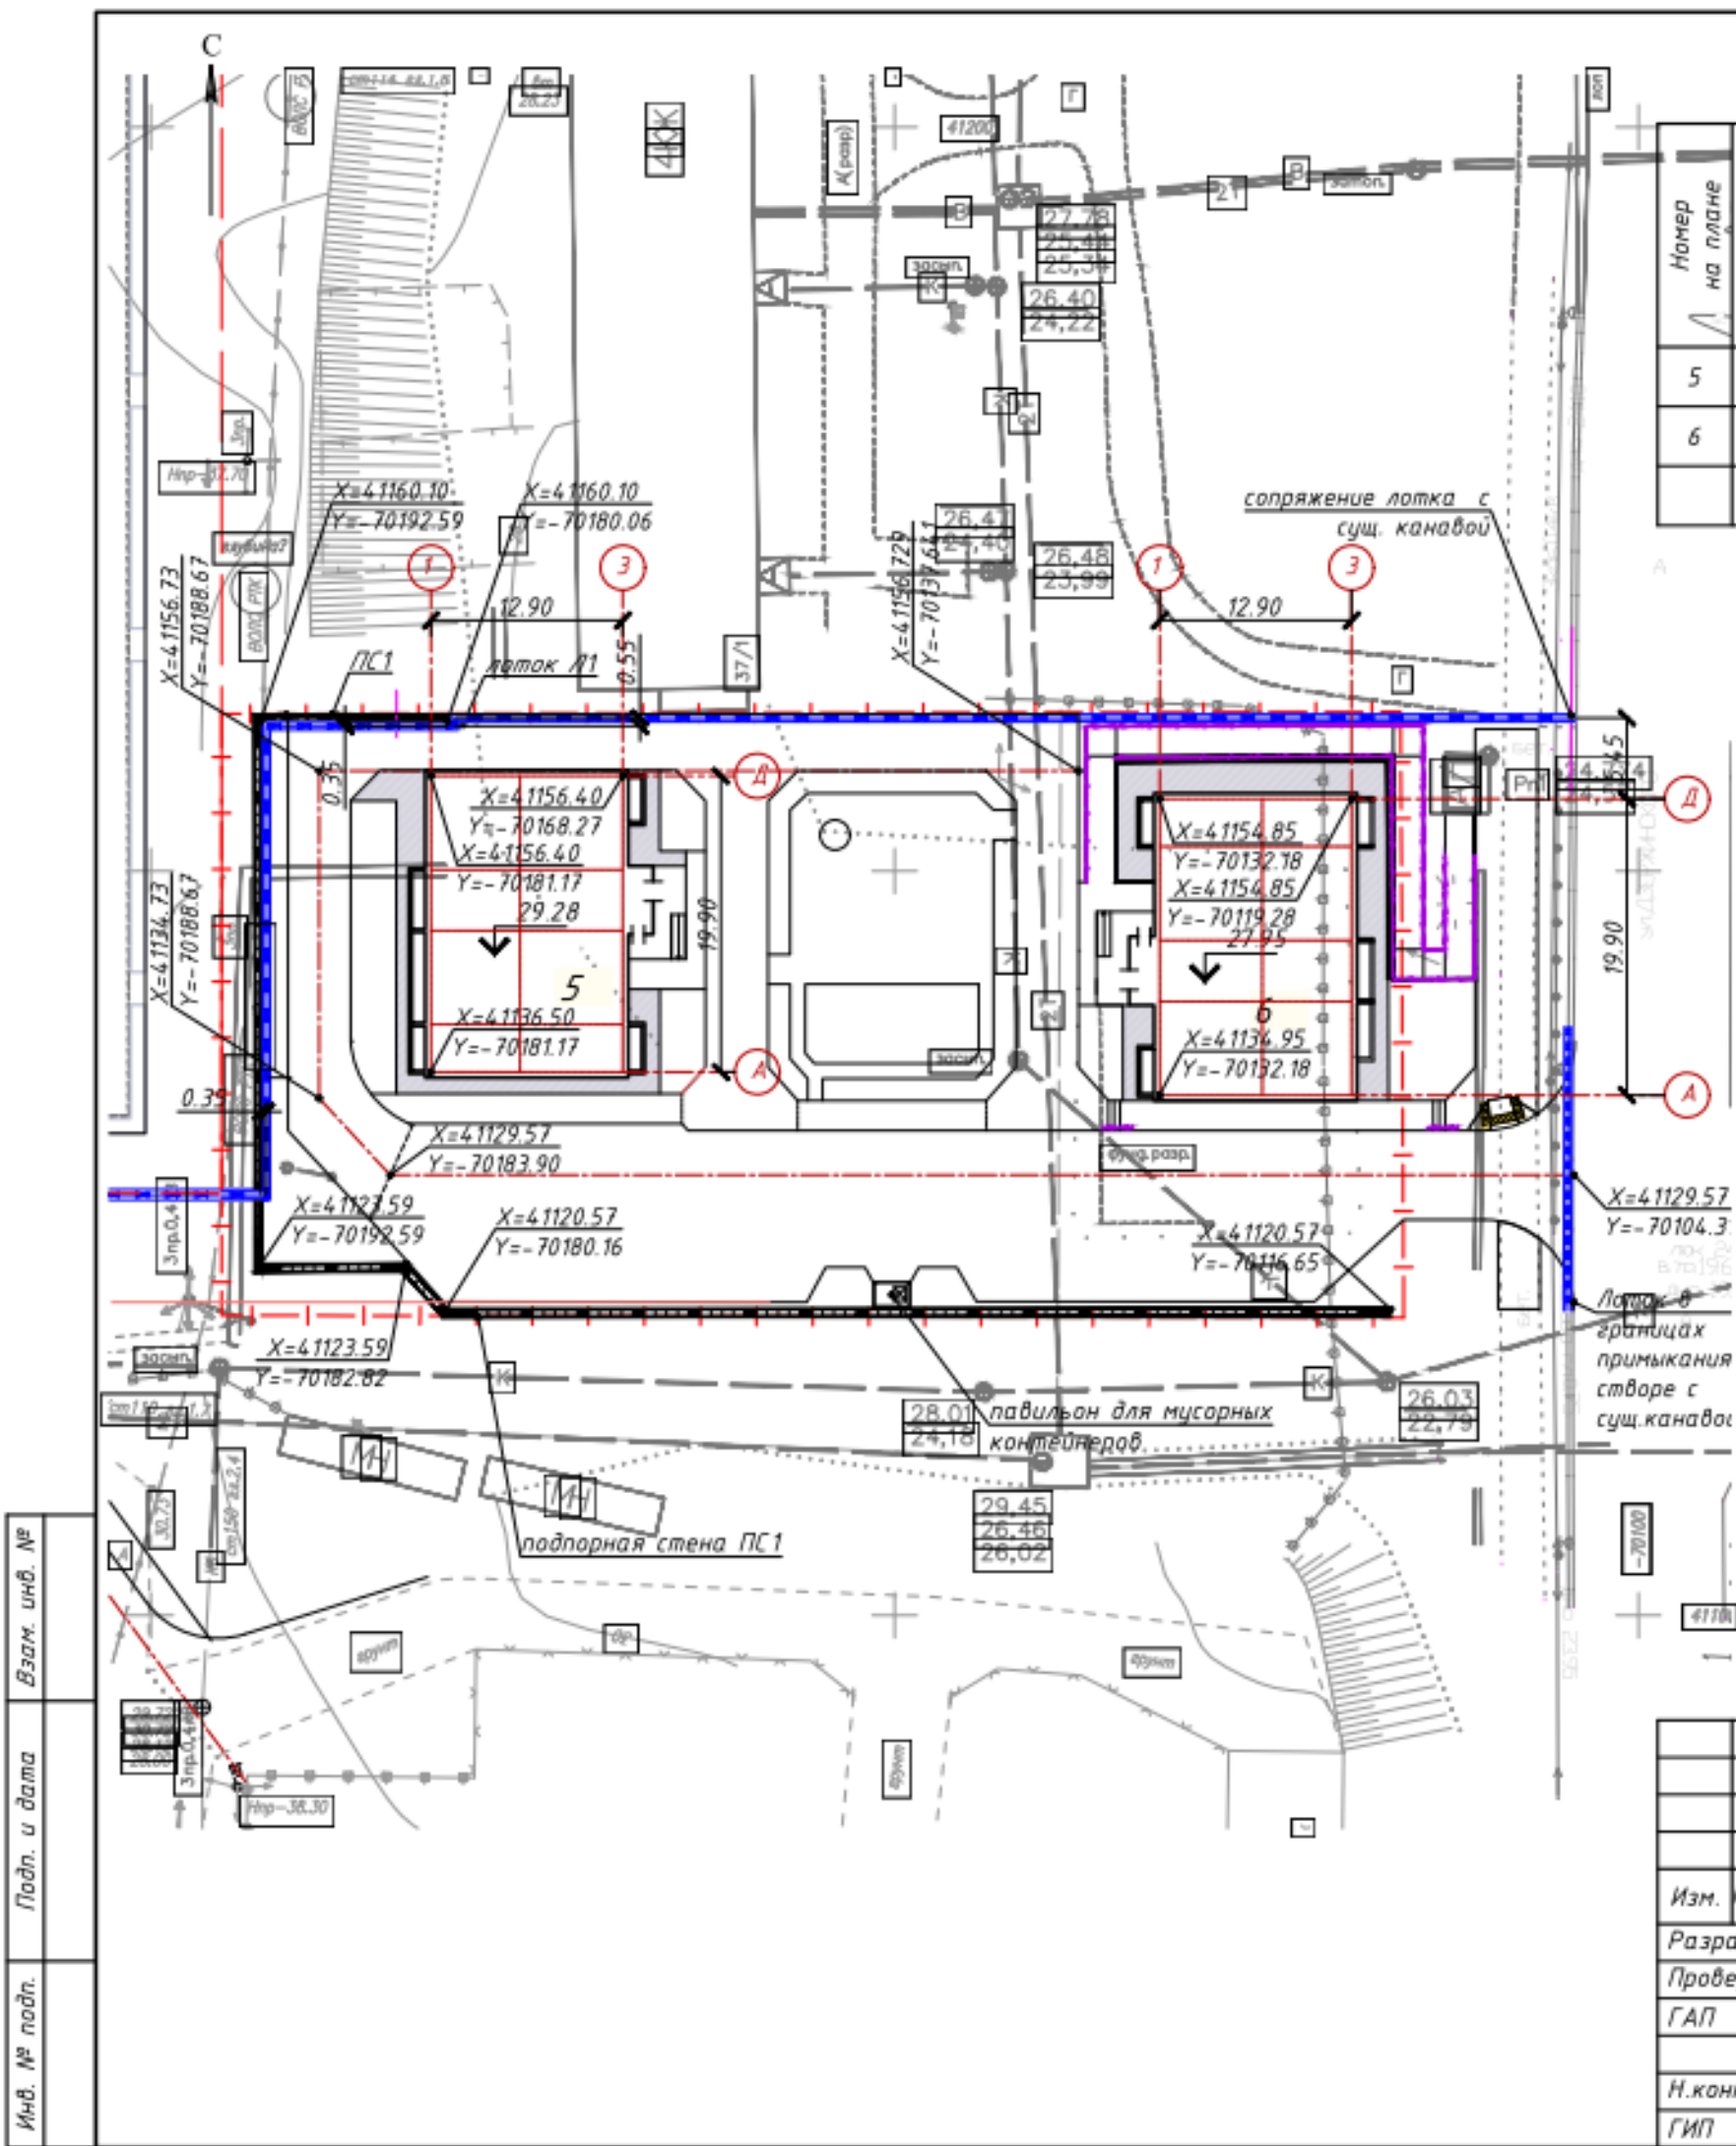

Ведомость жилых и общественных зданий и сооружений

Номер на плане	Наименование и обозначение	Этажность	Количество		Площадь, м ²				Строительный объем, м ³		
			Зданий	Квартир	застройки		общая норми- руемая		Здания	Всего	
					зда- ния	все- го	зда- ния	все- го			
5	Блок-секция №5	5	1	20	20	329.3	329.30	1005.5	1005.50	5835,2	5835.20
6	Блок-секция №6	5	1	20	20	317.54	317.54	1005.5	1005.50	6121.5	6121.50
	Итого:		2		40		646.84		2011.00		11956.70

1. Схема разработана на топографическом плане, выполненном ООО "Базис" в июне 2022 г.
2. Система высот - Балтийская. Система координат - МСК, г.Оха.

						ДП-06-06-2022-ГП		
						Строительство многоквартирных жилых домов на земельном участке с кадастровым номером 65:24:0000010:461, в г. Оха по ул. Дзержинского		
Изм.	Кол.уч.	Лист	№ док	Подп.	Дата			
Разраб.		Губина				Стадия	Лист	Листов
Проверил		Крутиков				Р	2	
ГАП		Крутиков						
						ООО Архитектурно-инженерный центр		
Н.контр.		Крутиков				СВ-Студия		
ГИП		Ланкин				Свидетельство N11135 от 30.10.2015		
Разбивочный план М 1:500								