


Конструкции покрытий

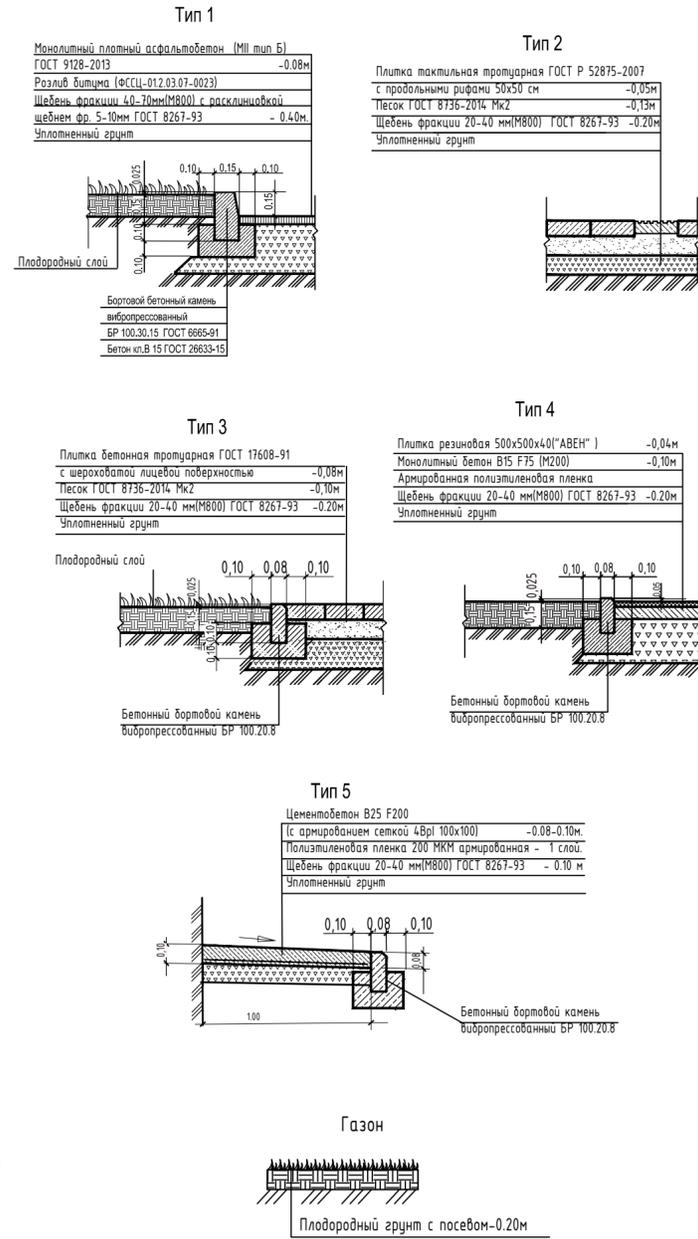

Экспликация зданий и сооружений

№ по ГП	Наименование	Кол-во этажей	Примечание
1	Жилой дом № 22 ул. Красных партизан	5	Сущ.
2	Жилой дом № 22 ул. Красных партизан	5	Сущ.

Экспликация площадок

поз.	Наименование	Тип	Площадь покрытия м.кв.	Покрытие
А	Площадка детская 10,0*21,0		210	резиновое+песок
Б	Площадка с тренажерами 6,0*9,0		54	резиновое
В	Площадка для отдыха взрослых 8,0*5,0		40	бручастка
Г	Площадки для сушки белья (4,0*13,0) (5,0*7,0)		87	бручастка
Д1	Автопарковка на 9 м/м		112,5	асфальтобетон
Д2	Автопарковка на 5 м/м		2*62,5	асфальтобетон

Ведомость малых архитектурных форм

№п/п	поз.	Обозначение	Наименование	Кол.	Примечание
1			Игровой комплекс МГМ-2022 "NEXT"	1	Компания «АВЕН»
2			Качели маятниковые К-30м с подвесом "Гнездо"	1	Компания «АВЕН»
3			Качели подвесные на жесткой сцепке К-2/1ж	1	Компания «АВЕН»
4			Игровой комплекс Г-2023 "NEXT"	1	Компания «АВЕН»
5			Качели-балансир МК-8 "NEXT"	1	Компания «АВЕН»
6			Детская карусель К-5 "NEXT"	1	Компания «АВЕН»
7			Скамейка-стол	1	Компания «АВЕН»
8			Скамейка с металлическими ножками С-12	5	Компания «АВЕН»
9			Металлическая урна для мусора У-206	4	Компания «АВЕН»
10			Ограждение О-330/1 "Морская"	42	Компания «АВЕН»
11			Комплекс "Воркаут" ВР-23	1	Компания «АВЕН»
12			Стойка для сушки белья	8	см. лист 10

Ведомость покрытий

Позиция	Наименование	Обозн.	Ед.изм.	Количество	Бортовой камень (вибропрессованный)
Тип1	Покрытие проездов (асфальтобетон)		м ²	1847	БР 100.30.15 -1166м.п. БР100.30/22.15-26м.п. БР100.22.15-13м.п.
Тип2	Покрытие тротуаров (тактильная плитка 50x50)		м ²	80,8	
Тип3	Покрытие тротуаров и площадок (тротуарная плитка)		м ²	615	БР 100.20.8 -315м.п.
Тип4	Покрытие детской и спортивной площадок (резиновая плитка 40x40)		м ²	237	БР 100.20.8 -93м.п.
Тип5	Покрытие отмостки (цементобетон)		м ²	200	БР 100.20.8 -197м.п.
Тип6	Покрытие детской площадки из песка		м ²	27	


Ведомость элементов озеленения

Усл. обозн.	Наименование	Возраст	Кол.	Примечание
	Кустарники			
а	Рядина	5	2	с комом 0,5*0,5
б	Черемуха Маака	5	2	с комом 0,5*0,5

Ведомость элементов озеленения

Позиция	Наименование	Ед.изм.	Количество	Примечание
	Газон	м ²	260	из многолетних трав
	Откос	м ²	153	из многолетних трав

Устройство понижения бортового камня для МГН

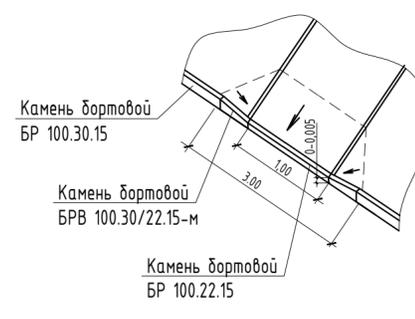

Условные обозначения:

- - - - - Граница благоустройства
- ▽ - пониженный участок для перехода через дорогу

0302000092190003500001-КП22-ГП

"Разработка ПСД на капитальный ремонт дворовых территорий, по адресу ул. Красных Партизан 22, 24"

Изм.	Кол.ч	Лист	№ док	Подпись	Дата
Разраб.					03.20
ГИП					03.20
Проверил					03.20
Н.контр.					03.20

Стадия	Лист	Листов
Р	6	

ООО «Новый проект»