


# План благоустройства М 1:500

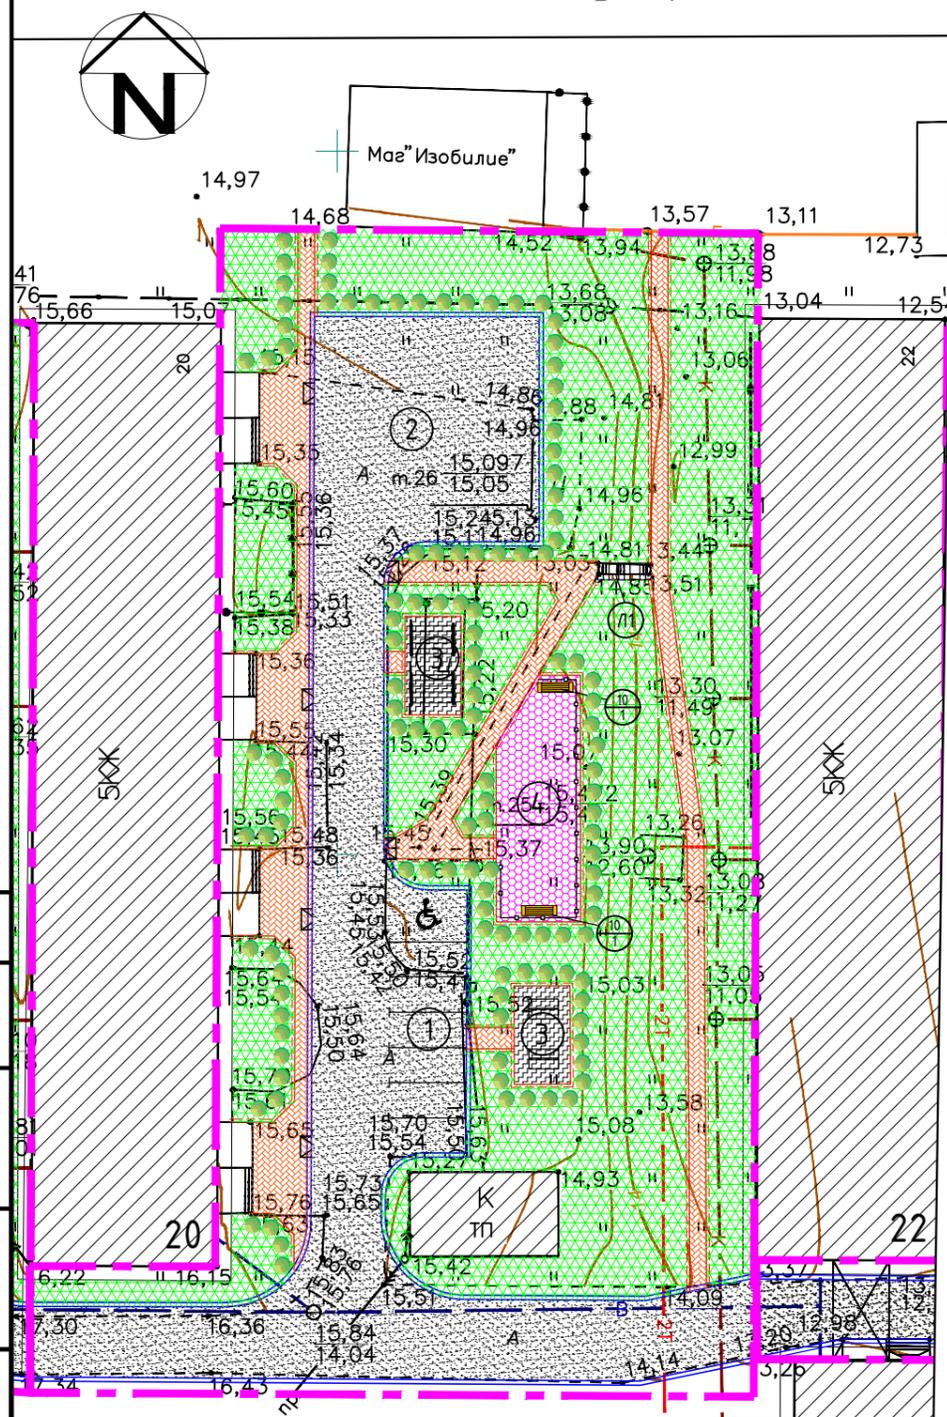

## Экспликация зданий и сооружений

Номер на плане	Наименование	Примечание
1	Парковка для временного хранения легкового автотранспорта	Проект.
2	Разворотная площадка	Проект.
3	Площадка для сушки белья и чистки ковров (ц/д)	Проект.
4	Детская игровая площадка	Проект.

# Ведомость объемов работ по благоустройству

Поз.	Наименование	Ед.изм.	Площадь покрытия	Примечание
1	Устройство асфальтобетонного покрытия	м2		
2	Устройство плиточного покрытия тротуара марки 1Ф16.8 ГОСТ 17608-91	м2		
3	Бортовой камень БР 100.30.15 по ГОСТ 6665-91*	п.м.		
4	Бортовой камень БР 100.20.8 по ГОСТ 6665-91*	п.м.		
5	Устройство цементобетонного покрытия хозяйственной площадки	м2		
6	Детское травмобезопасное покрытие Экостеп	м2		
7	Лестница с поручнями Л-1	шт	1	
8	Металлическое ограждение детской площадки	м.п.		
9	Границы работ по благоустройству	м2	3 290	

## Ведомость малых архитектурных форм и озеленения

Поз.	Обозначение	Наименование	Кол.	Примечание
10		Урна для мусора бетонная/скамья со спинкой и подлокотниками		
11		Стойка для сушки белья "Romana 305.01.00"		
12		Ковролистка "Romana 305.03.00"		
13		Кустарник, сивидина		
14		Газон посевной		

### Условные обозначения


- Существующие здания и сооружения
- Понижение дорожного бордюрного камня

### Примечания:

- В числителе при маркировке малых форм архитектуры и благоустройства приведены позиционное обозначение малых форм, в знаменателе - их количество
- Ведомость и расстановка оборудования для детской площадки см. Приложение

						УКСО ДТ/2017-Р-ГП.11			
						Разработка проектно-сметной документации по объектам капитального ремонта дворовых территорий в 2018г			
Изм.	Кол.уч.	Лист	№ док.	Подп.	Дата	ул.Советская 20	Стадия	Лист	Листов
							Р	7	
Проверил	Терехов В.А.					План благоустройства М 1:500	"ООО Седьмой Сезон"		
Разработал	Юн								
Н.контр.	----								

# Схема расстановки оборудования на детской площадке

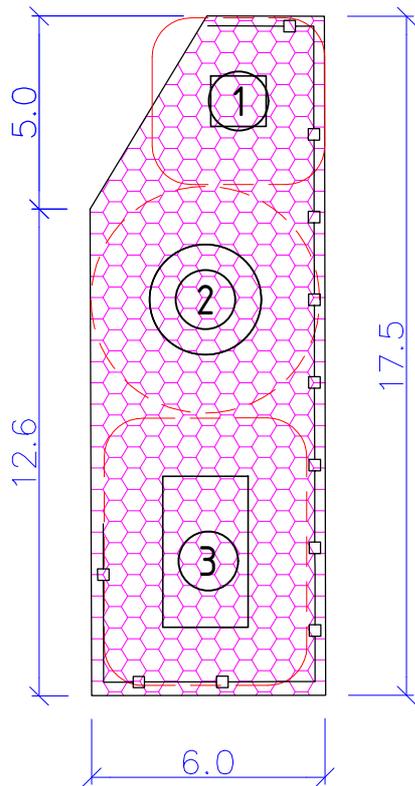

1. Детская беседка ДЕ-1 "Сказка"  
 Производитель "АВЕН"  
 Длина: 1410 мм  
 Ширина: 1300 мм  
 Высота: 1960 мм  
 Кол-во 1шт



2. Детская карусель К-7/1 "Летучий корабль"  
 Производитель "АВЕН"  
 Длина: 1850 мм  
 Ширина: 1850 мм  
 Высота: 860 мм  
 Кол-во 1шт



3. Детская горка Г-4 "Сказка ГАИ"  
 Производитель "АВЕН"  
 Длина: 3910 мм  
 Ширина: 2180 мм  
 Высота: 4230 мм  
 Высота горки: 1260 мм  
 Кол-во 1шт

## Условные обозначения

- Граница зоны безопасности оборудования
- Ограждение



Ограждение металлическое О-314  
 Производитель "АВЕН"  
 Длина: 2000 мм  
 Высота: 645 мм  
 Кол-во 1шт

Согласовано

Взам. инв. №

Подпись и дата

Инв. № подл.

УКСО ДТ/2017-Р-ГП.11

Разработка проектно-сметной документации по объектам капитального ремонта дворовых территорий в 2018г

Изм.	Кол. уч.	Лист	№ док.	Подп.	Дата

Приложение 1

Стадия	Лист	Листов

Схема расстановки оборудования на детской площадке

"ООО Седьмой Сезон"