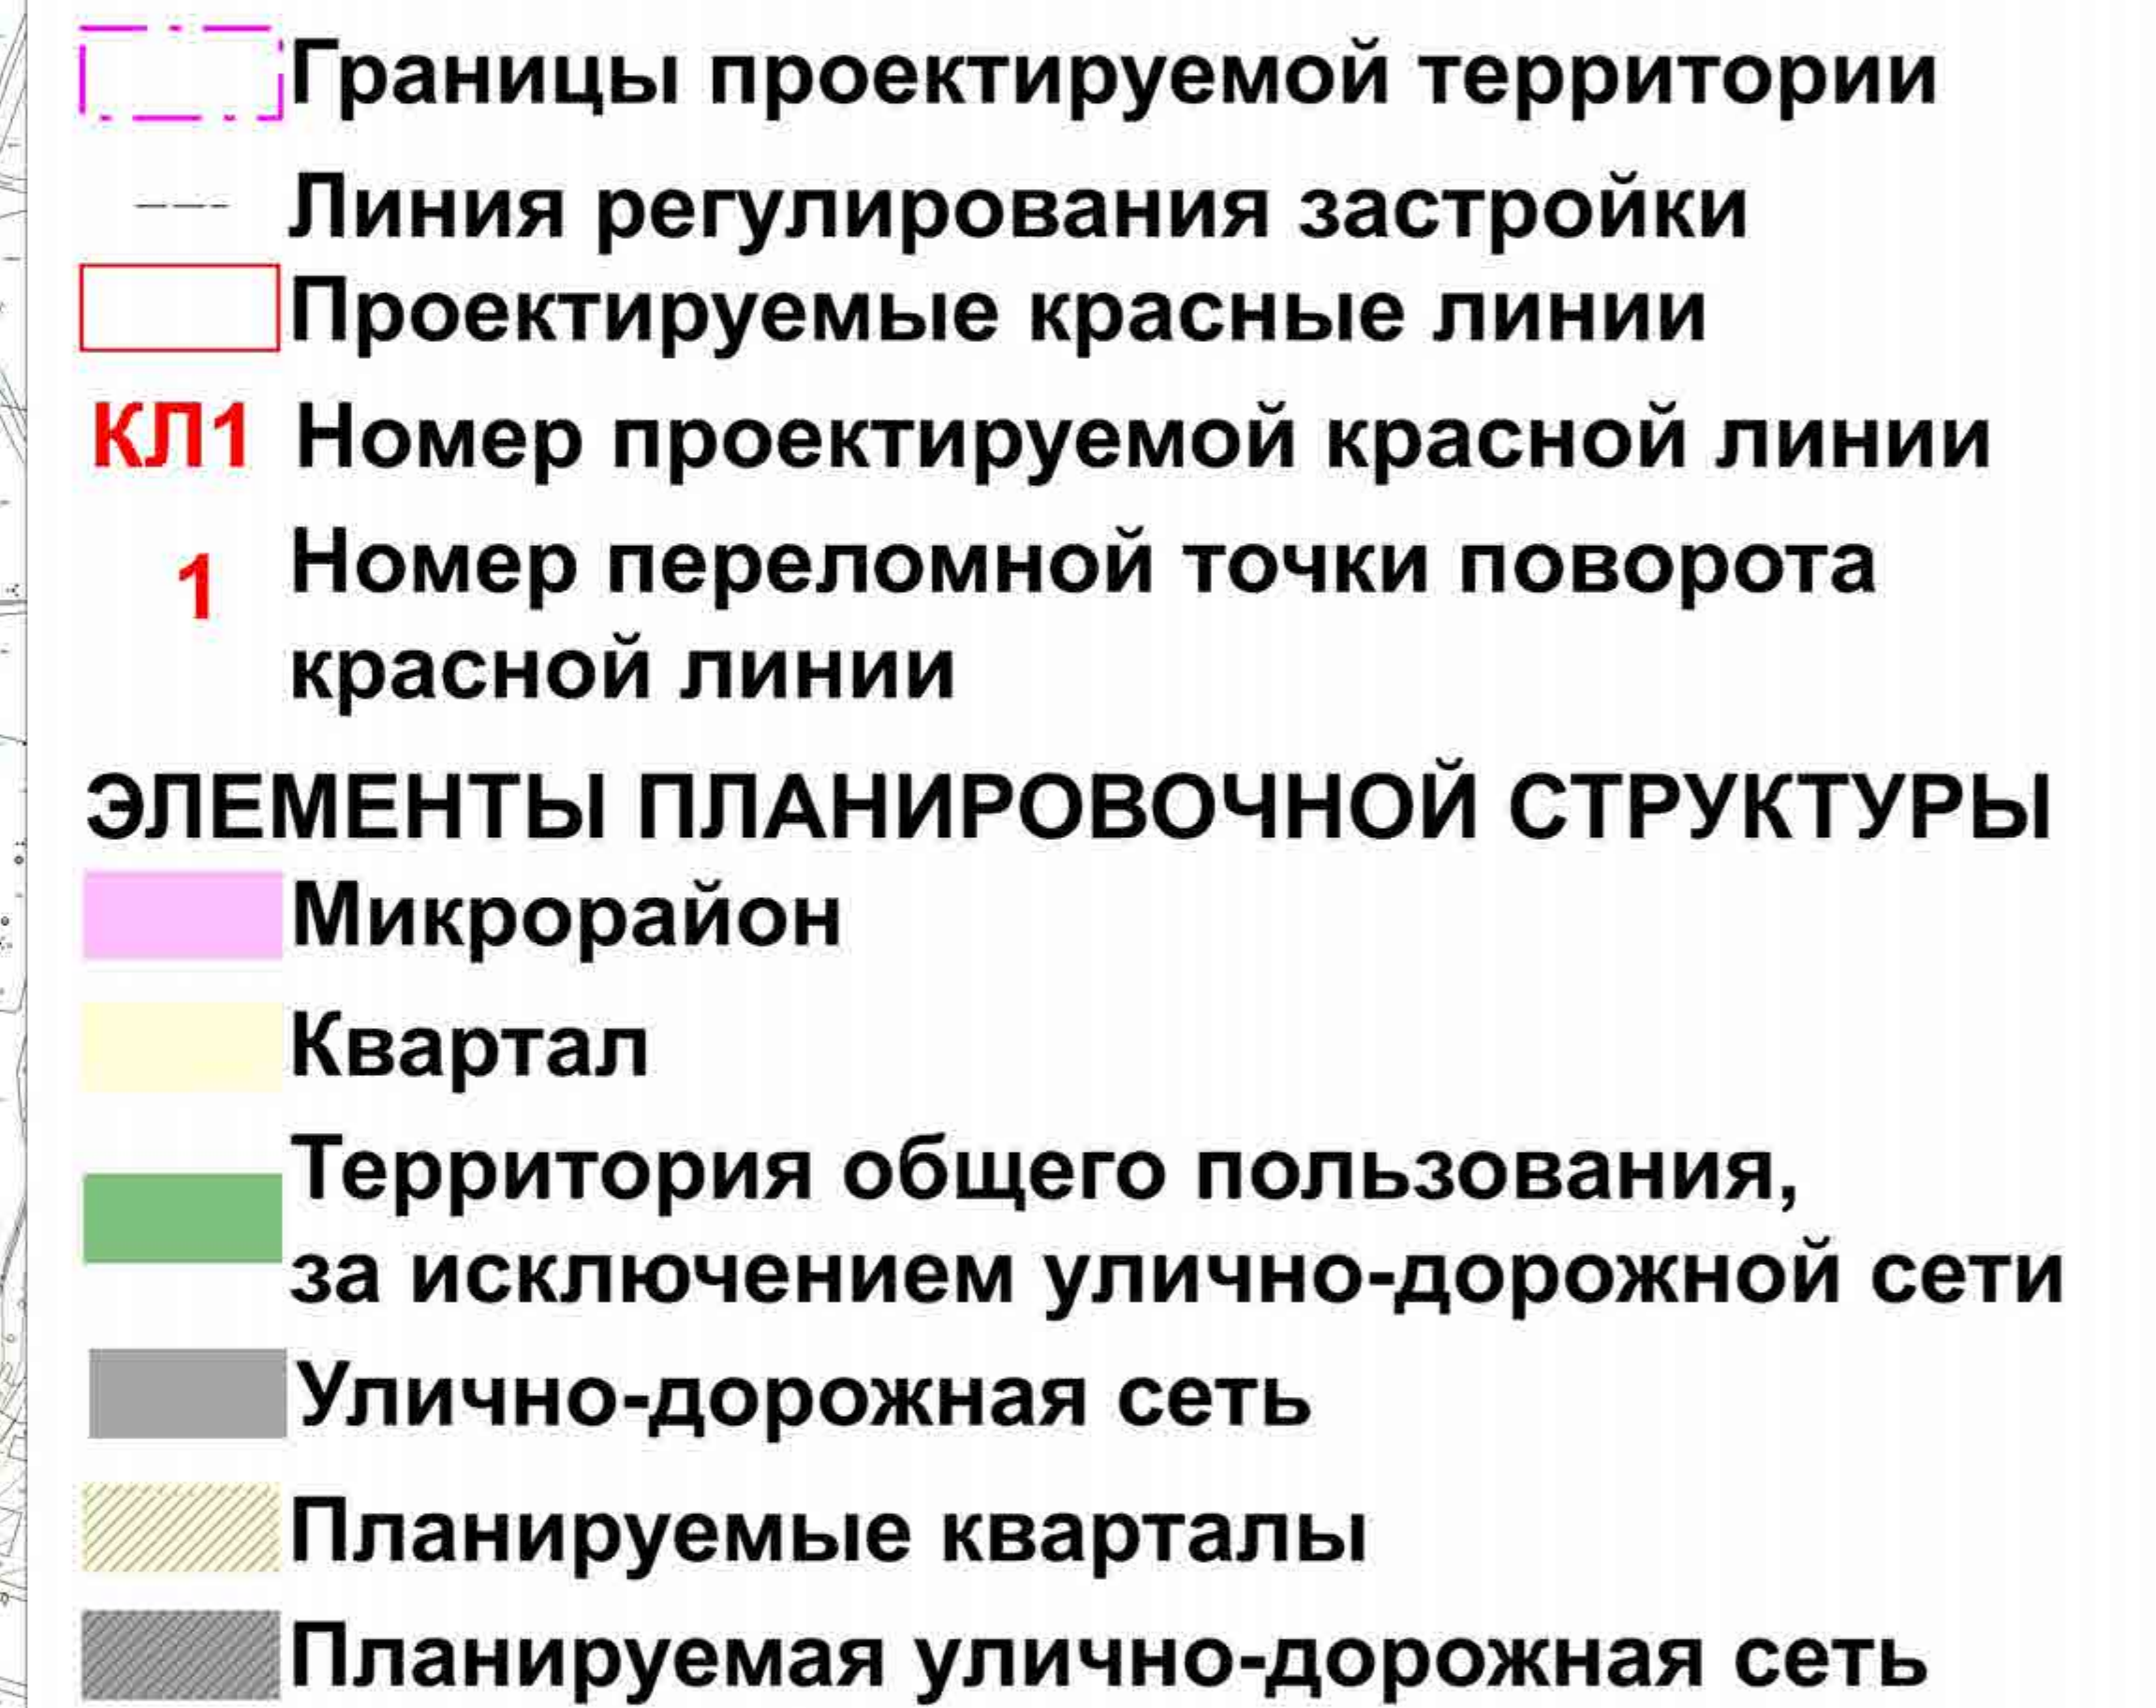
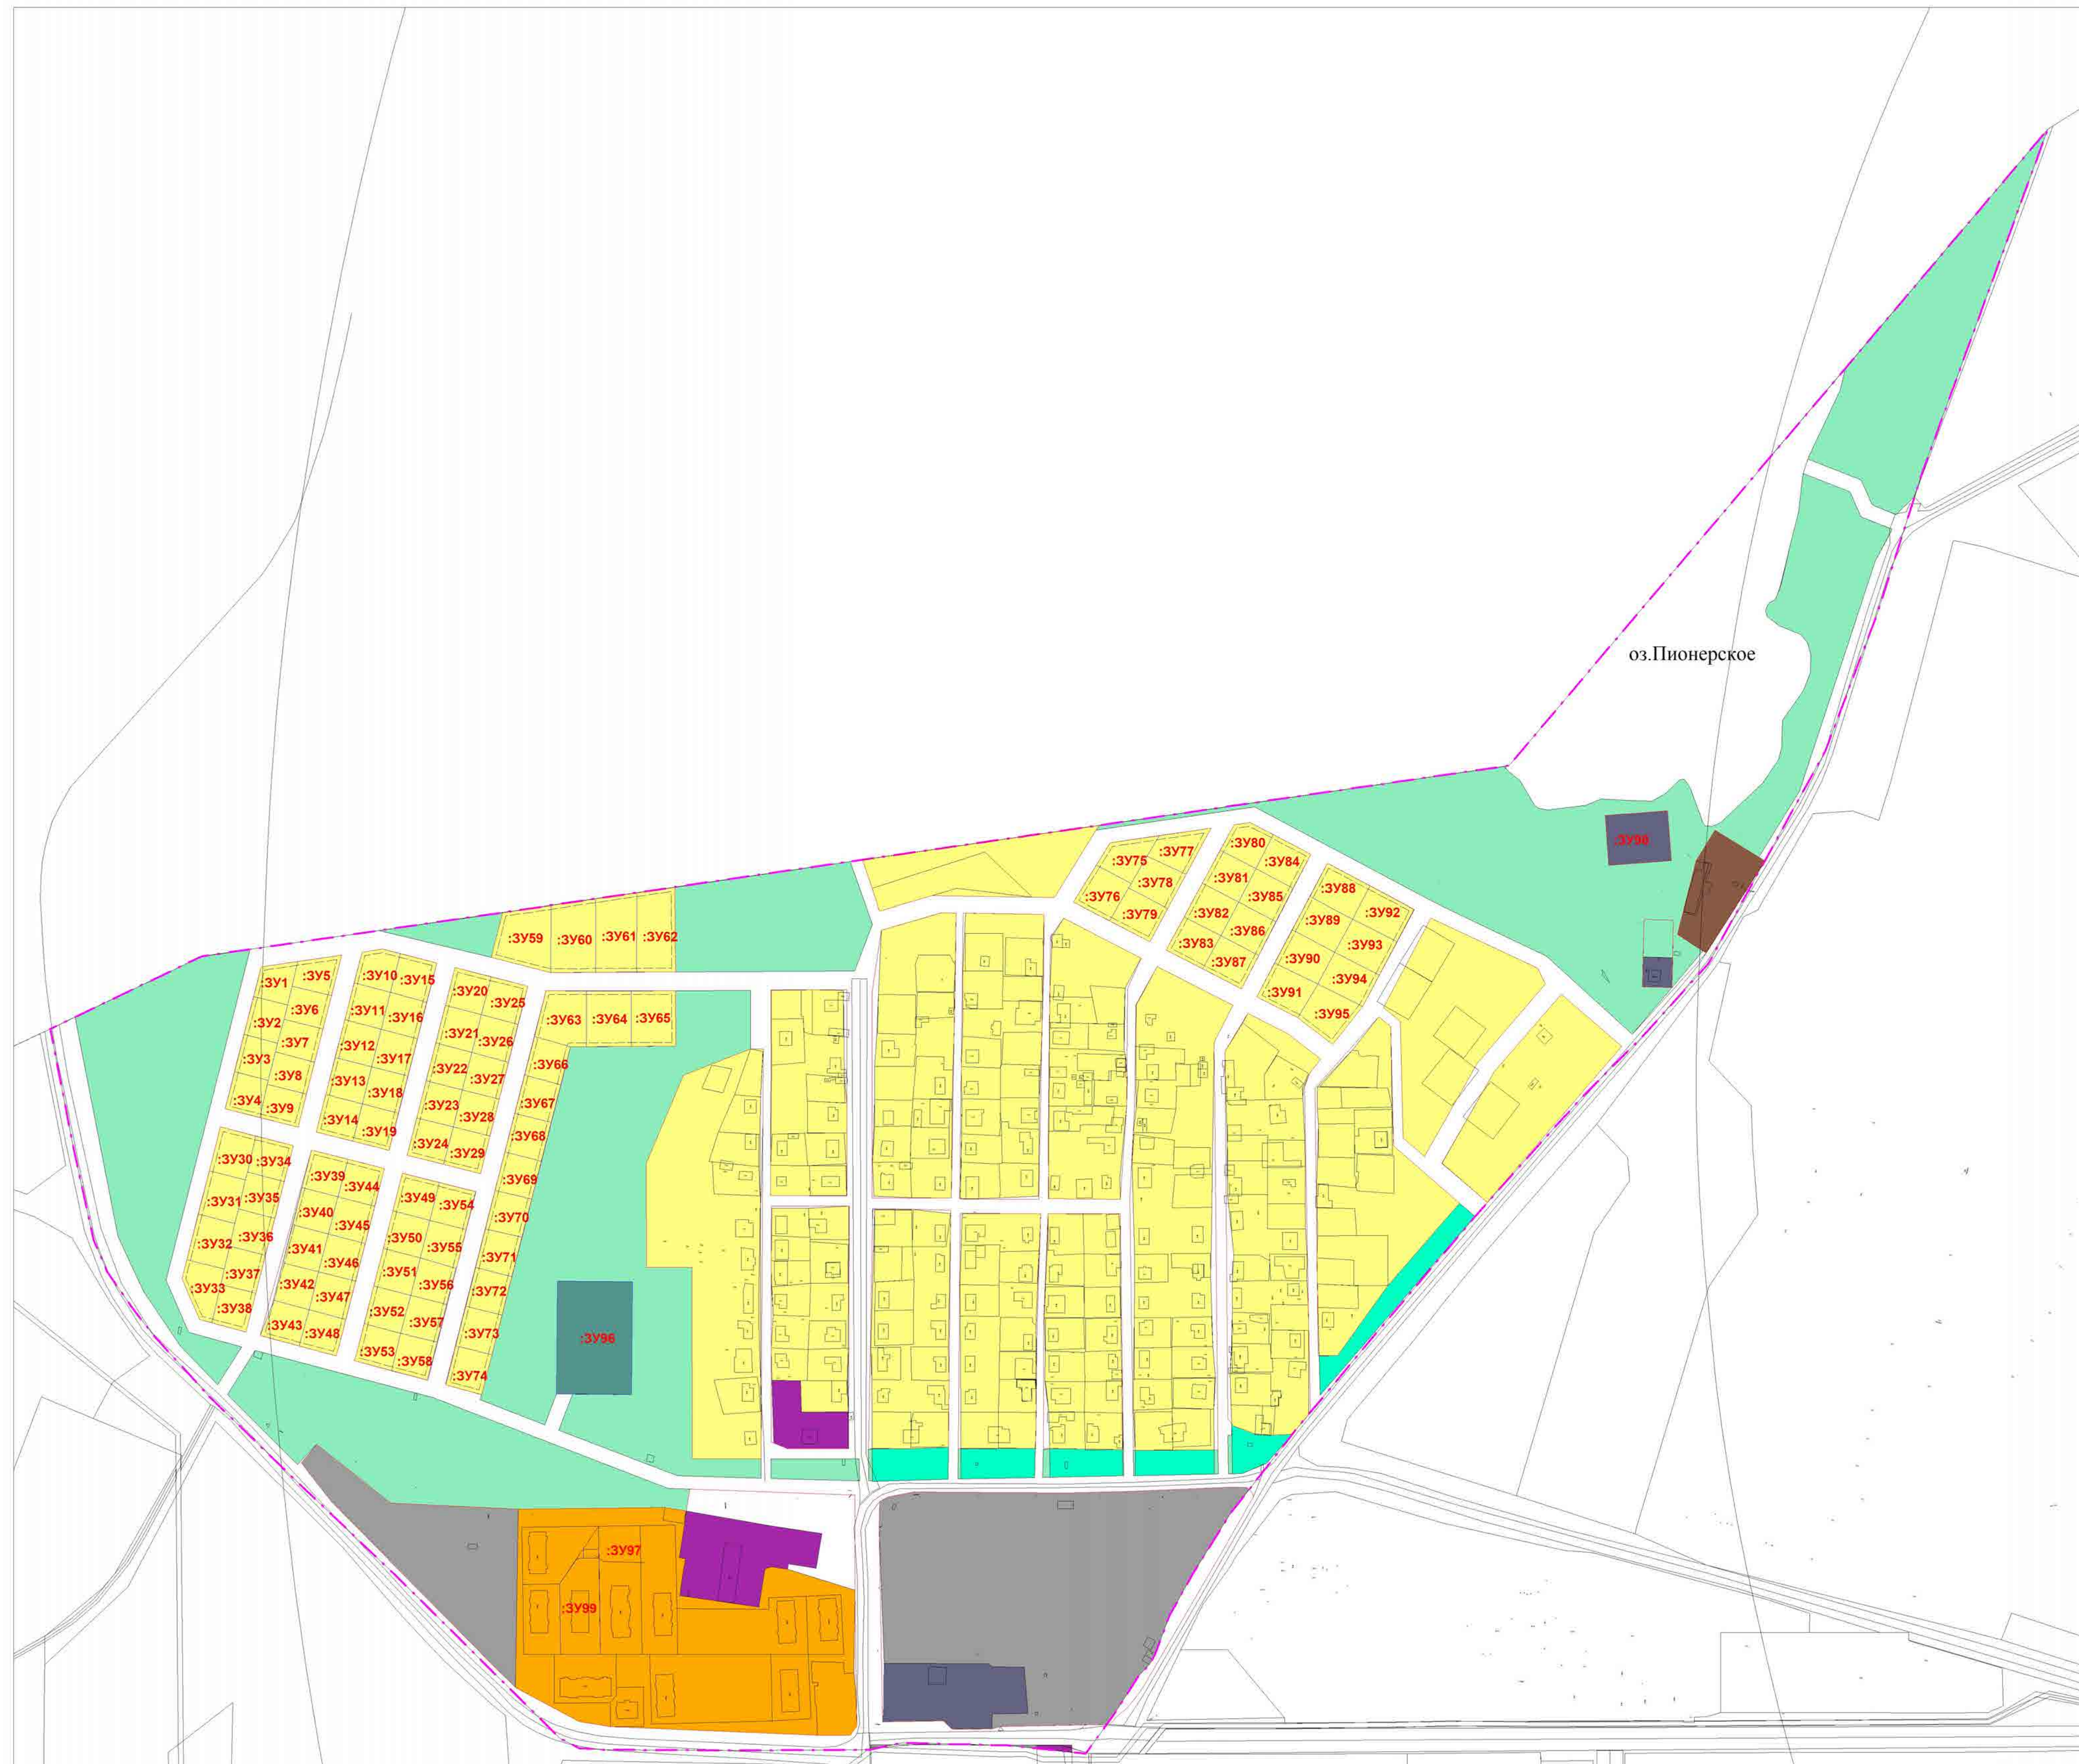


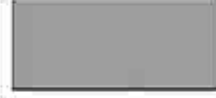
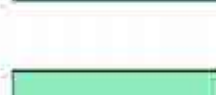
ЧЕРТЕЖ ПЛАНИРОВКИ ТЕРРИТОРИИ



Имен	Кол. у	Пост.	В док.	Полн.	Част.			
Кат. лог.	ПРОЕКТ ПЛАНИРОВКИ И МЕЖЕВАНИЯ ТЕРРИТОРИИ КАДАСТРОВОГО КВАРТАЛА 65-2/4-00000001					Станд.	Пост.	Пост.
Исх.пр.						П		
Н. контр.	ЧЕРТЕЖ ПЛАНИРОВКИ ТЕРРИТОРИИ					ООО "Новый кадастр"		

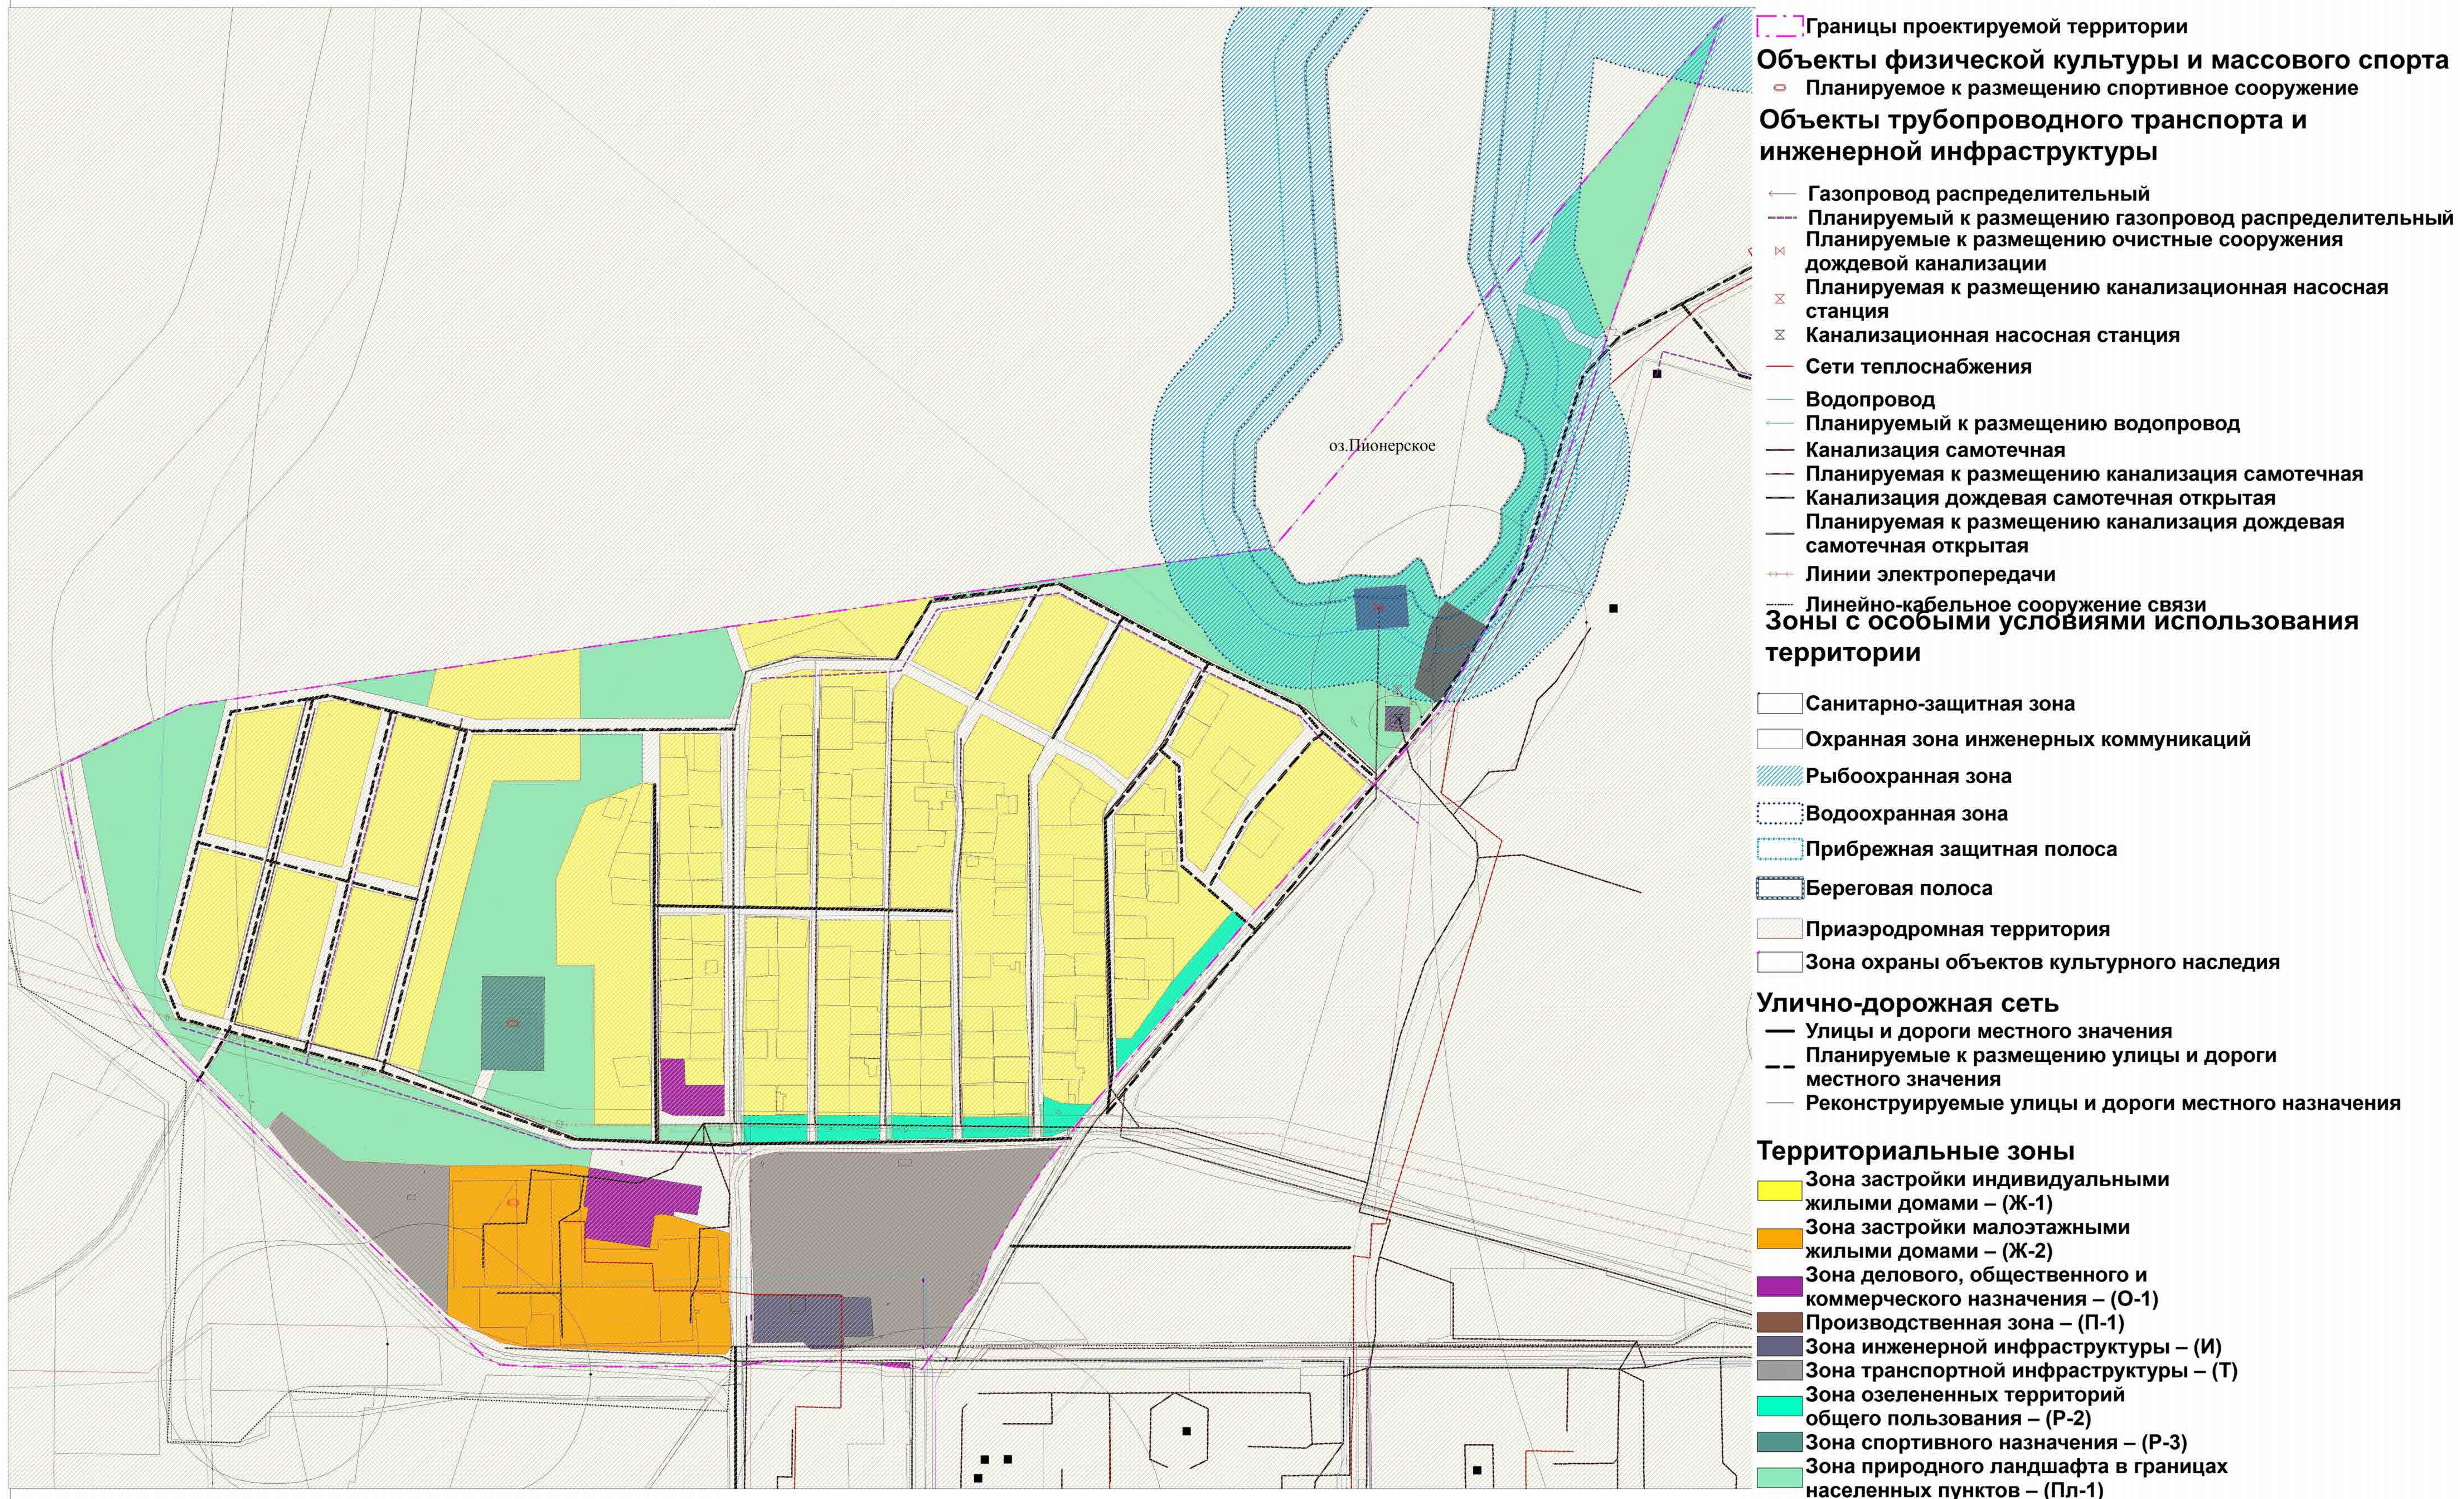
ЧЕРТЕЖ МЕЖЕВАНИЯ ТЕРРИТОРИИ



-  Границы проектируемой территории
-  Проектируемые красные линии
-  Линия регулирования застройки
-  Планируемые земельные участки
-  :301 Условный номер образуемого земельного участка
- Территориальные зоны**
-  Зона застройки индивидуальными жилыми домами – (Ж-1)
-  Зона застройки малоэтажными жилыми домами – (Ж-2)
-  Зона делового, общественного и коммерческого назначения – (О-1)
-  Производственная зона – (П-1)
-  Зона инженерной инфраструктуры – (И)
-  Зона транспортной инфраструктуры – (Т)
-  Зона озелененных территорий общего пользования – (Р-2)
-  Зона спортивного назначения – (Р-3)
-  Зона природного ландшафта в границах населенных пунктов – (Пл-1)

[illegible]

СХЕМА ОРГАНИЗАЦИИ УЛИЧНО-ДОРОЖНОЙ СЕТИ. СХЕМА ГРАНИЦ ЗОН С ОСОБЫМИ УСЛОВИЯМИ ИСПОЛЬЗОВАНИЯ ТЕРРИТОРИИ

[illegible]