



**РН-САХАЛИННИПИМОРНЕФТЬ**  
ОБЩЕСТВО С ОГРАНИЧЕННОЙ ОТВЕТСТВЕННОСТЬЮ

## **ОБУСТРОЙСТВО МЕСТОРОЖДЕНИЯ ЛЕБЕДИНСКОЕ**

*ДОКУМЕНТАЦИЯ ПО ПЛАНИРОВКЕ ТЕРРИТОРИИ В СОСТАВЕ:  
ПРОЕКТ ПЛАНИРОВКИ И ПРОЕКТ МЕЖЕВАНИЯ ТЕРРИТОРИИ*

ПРОЕКТ МЕЖЕВАНИЯ. МАТЕРИАЛЫ ПО ОБОСНОВАНИЮ  
**05309-П-034.000.000-ППТПМТ-06**

Инов. № подл.	Подп. и дата	Взам. инв. №



**ДОКУМЕНТАЦИЯ ПО ПЛАНИРОВКЕ ТЕРРИТОРИИ В СОСТАВЕ:  
ПРОЕКТ ПЛАНИРОВКИ И ПРОЕКТ МЕЖЕВАНИЯ ТЕРРИТОРИИ**

## ПРОЕКТ МЕЖЕВАНИЯ. МАТЕРИАЛЫ ПО ОБОСНОВАНИЮ

**05309-П-034.000.000-ППТПМТ-06**

А.В.Исупов

# 2018

Изм.	Измененных	Замененных	Новых	Аннулированных	Всего листов (страниц ) в док	Номер доку-мента	Подпись	Дата
	Номера листов (страниц)							
Таблица регистрации изменений								



**РН-САХАЛИННИПИМОРНЕФТЬ**  
ОБЩЕСТВО С ОГРАНИЧЕННОЙ ОТВЕТСТВЕННОСТЬЮ

№п/п	Обозначение	Наименование	Примечание
Проект межевания			
1	05309-П-034.000.000-ППТПМТ-06-Ч-001-009	Проект границ земельного участка	

2018

Изм.	Измененных	Замененных	Новых	Аннулированных	Всего листов (страниц) в док	Номер документа	Подпись	Дата
Номера листов (страниц)								

Таблица регистрации изменений

Инв. № подл.	Подп. и дата	Взам. инв. №



Изм.	Измененных	Замененных	Новых	Аннулированных	Всего листов (страниц ) в док	Номер документа	Подпись	Дата
	Номера листов (страниц)							

Таблица регистрации изменений

Инв. № подл.	Подп. и дата	Взам. инв. №

ПРОЕКТ ПЛАНИРОВКИ И ПРОЕКТ МЕЖЕВАНИЯ ТЕРРИТОРИИ ДЛЯ РАЗМЕЩЕНИЯ ЛИНЕЙНОГО ОБЪЕКТА  
"ОБУСТРОЙСТВО МЕСТОРОЖДЕНИЯ ЛЕБЕДИНСКОЕ"  
В ГРАНИЦАХ МУНИЦИПАЛЬНОГО ОБРАЗОВАНИЯ ГОРОДСКОЙ ОКРУГ "НОГЛИКСКИЙ", САХАЛИНСКОЙ ОБЛАСТИ  
ПРОЕКТ МЕЖЕВАНИЯ. МАТЕРИАЛЫ ПО ОБОСНОВАНИЮ. ЧЕРТЕЖ МЕЖЕВАНИЯ ТЕРРИТОРИИ. ЛИСТ 1.


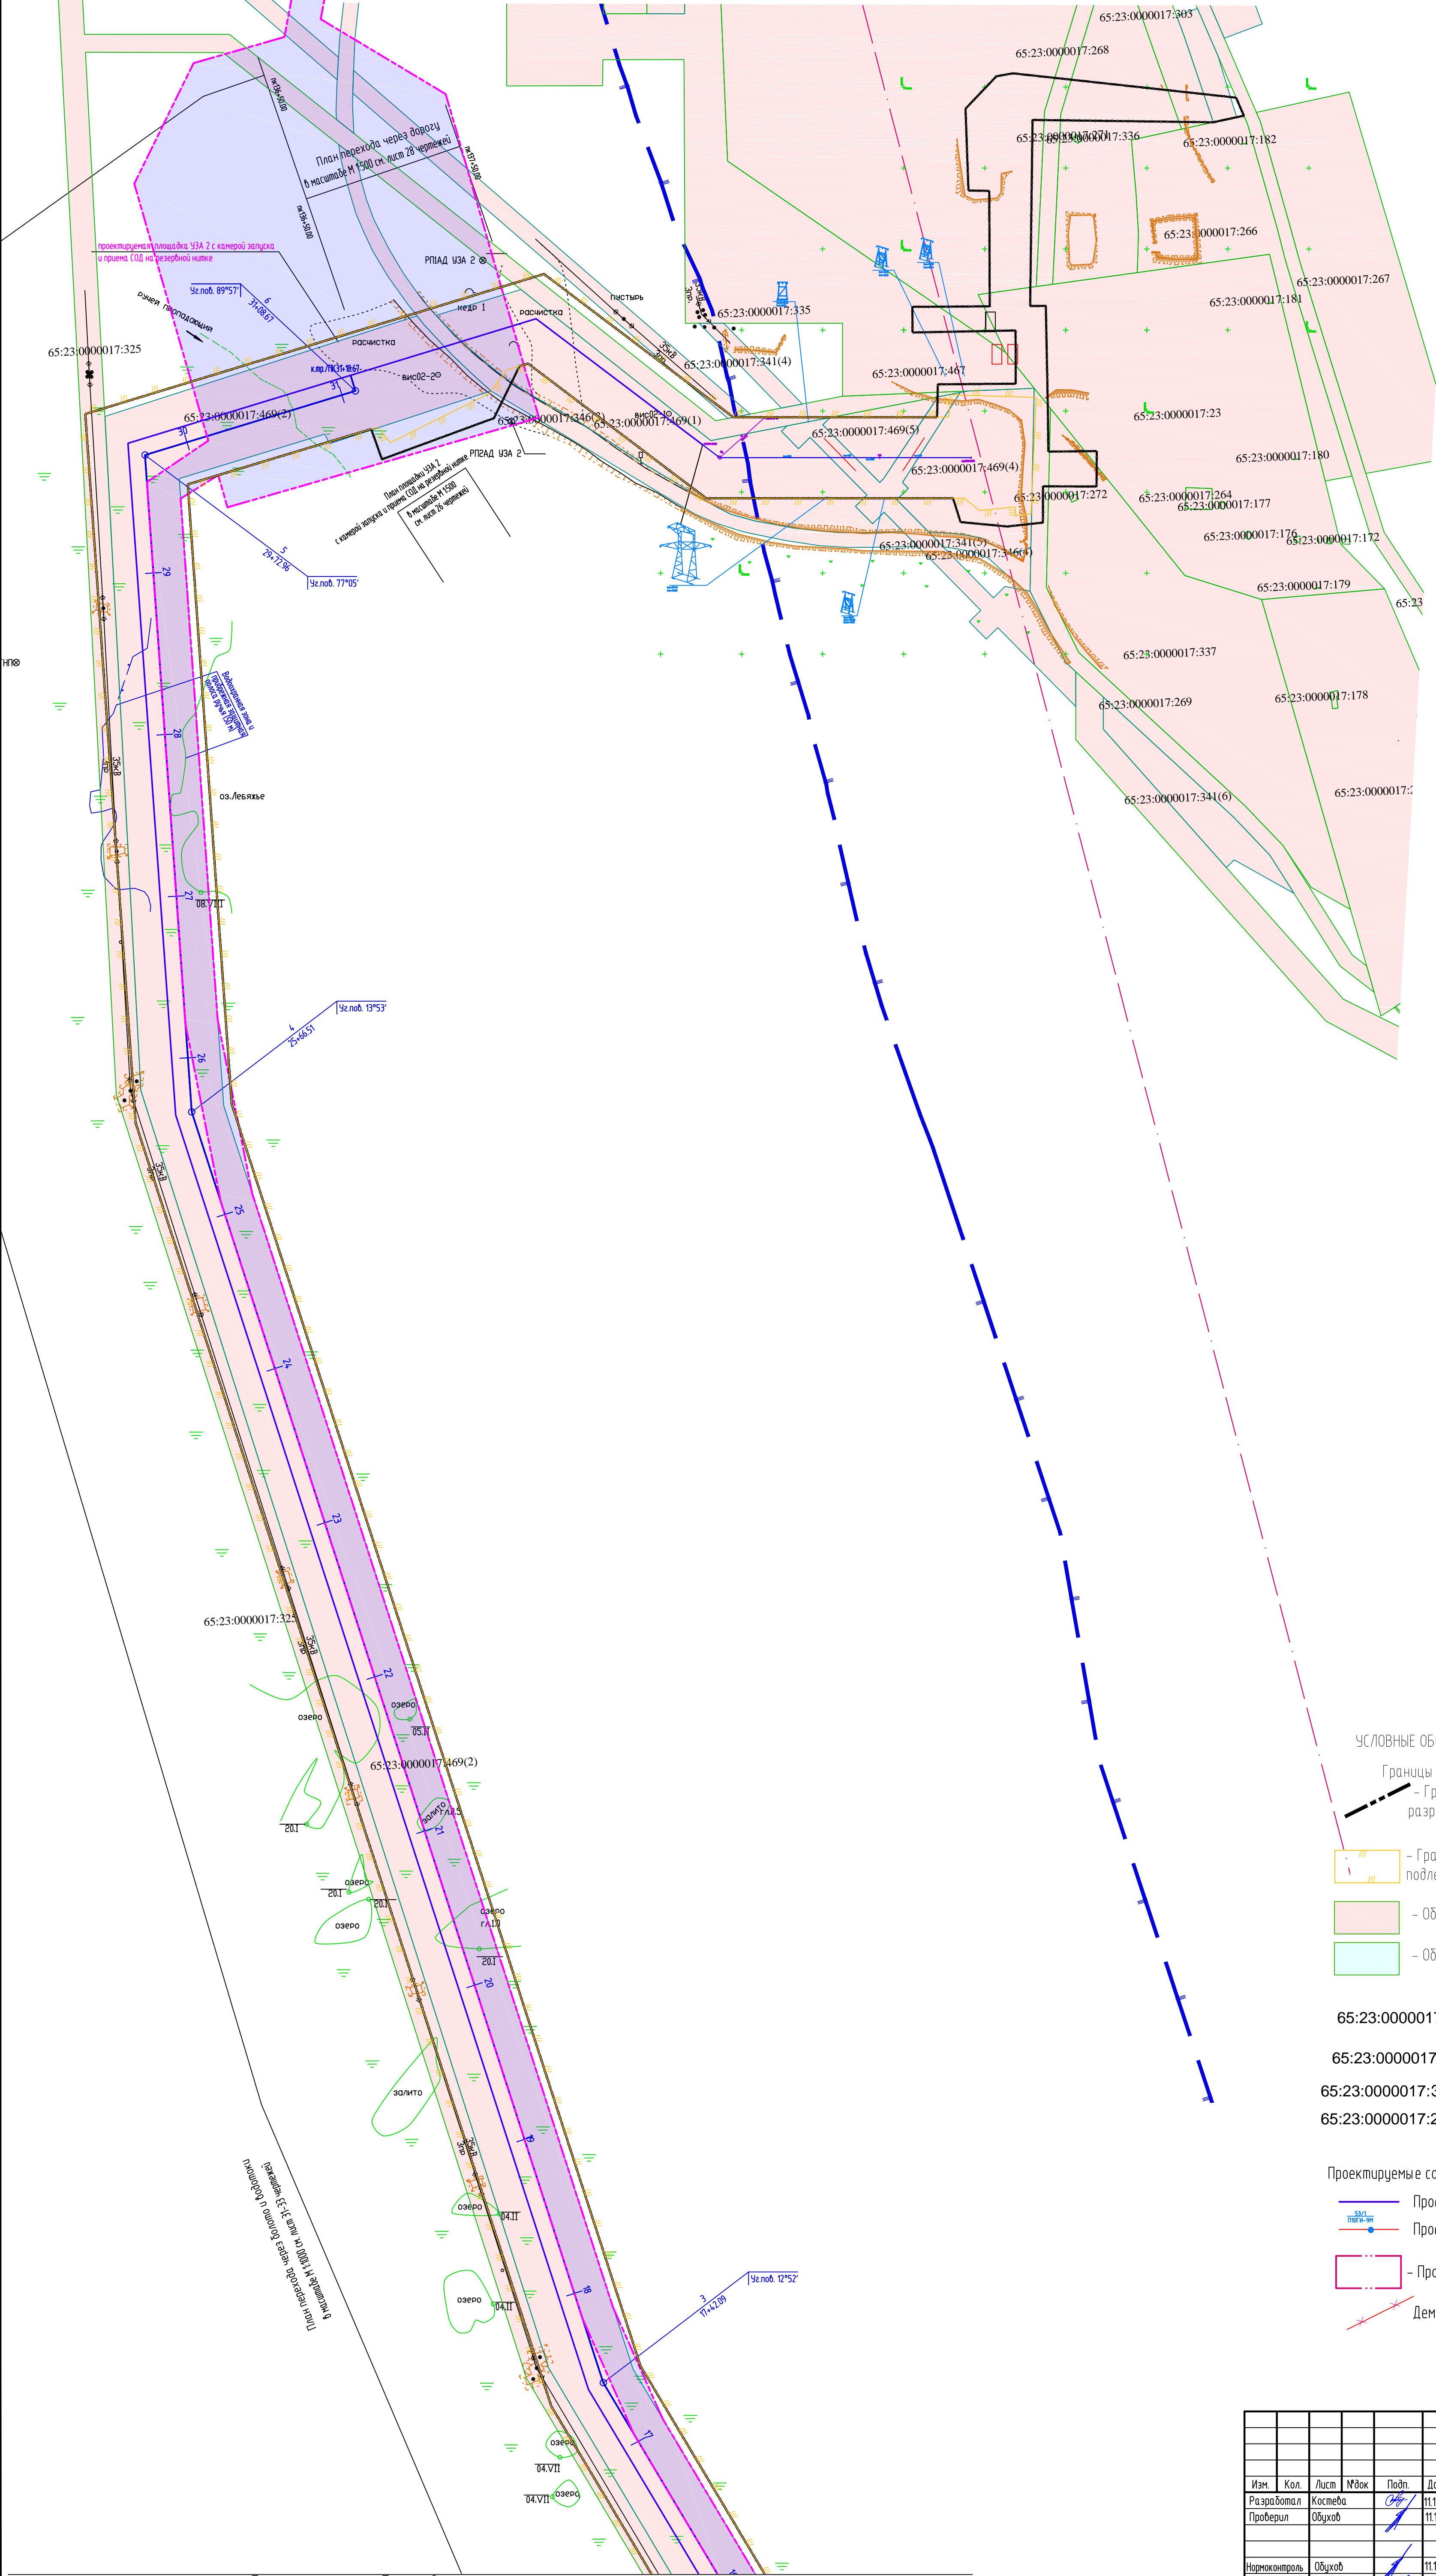


Схема размещения листов





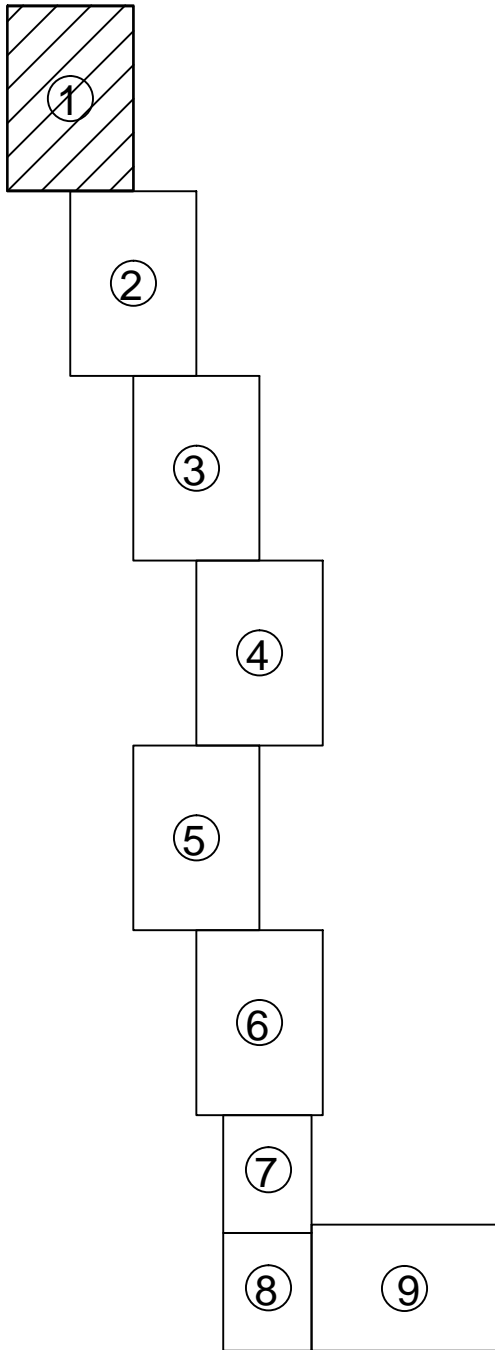

УСЛОВНЫЕ ОБОЗНАЧЕНИЯ

- Границы  
- Границы территории в отношении которой разрабатывается проект планировки
- Границы зоны с особыми условиями использования территории подлежащими установлению связи с размещением линейных объектов
- Обозначение, существующих земельных участков (аренда ПАО "НК Роснефть")
- Обозначение, существующих земельных участков («Эксон Нефтегаз Лимитед»)

- 65:23:0000017 - обозначение номера кадастрового квартала
- 65:23:0000017:22 - обозначение кадастрового номера земельного участка
- 65:23:0000017:3У1 - обозначение образуемого земельного участка
- 65:23:0000017:294/чзу1 - обозначение образуемой части земельного участка с КН 65:23:0000017:294

- Проектируемые сооружения
- Проектируемая трасса нефтепровода
- Проектируемая трасса ВЛ 6кВ (номер, тип опор)
- Проектируемые площадки
- Демонтаж сооружений

						05309-П-034.000.000-ППТПМТ-06-Ч-001			
						Обустройство месторождения Лебединское			
Изм.	Кол.	Лист	№ док.	Подп.	Дата	Проект межевания территории Материалы по обоснованию	Стадия	Лист	Листов
Разработал		Космач			11.12.18		П	1	7
Проверил		Обухов			11.12.18	Чертеж межевания территории Масштаб 1:2000	ООО "РН-СахалинИМ" "Импорт"		
Нормоконтроль		Обухов			11.12.18				
ГИП		Исупов			11.12.18				

Линия соединения с Листом 2

Согласовано	Оддел1	Начальник1	Дата1
	Оддел2	Начальник2	Дата2
	Оддел3	Начальник3	Дата3
Изм. № подл.	Взам. инв. №	Подпись и дата	Взам. инв. №
00000			




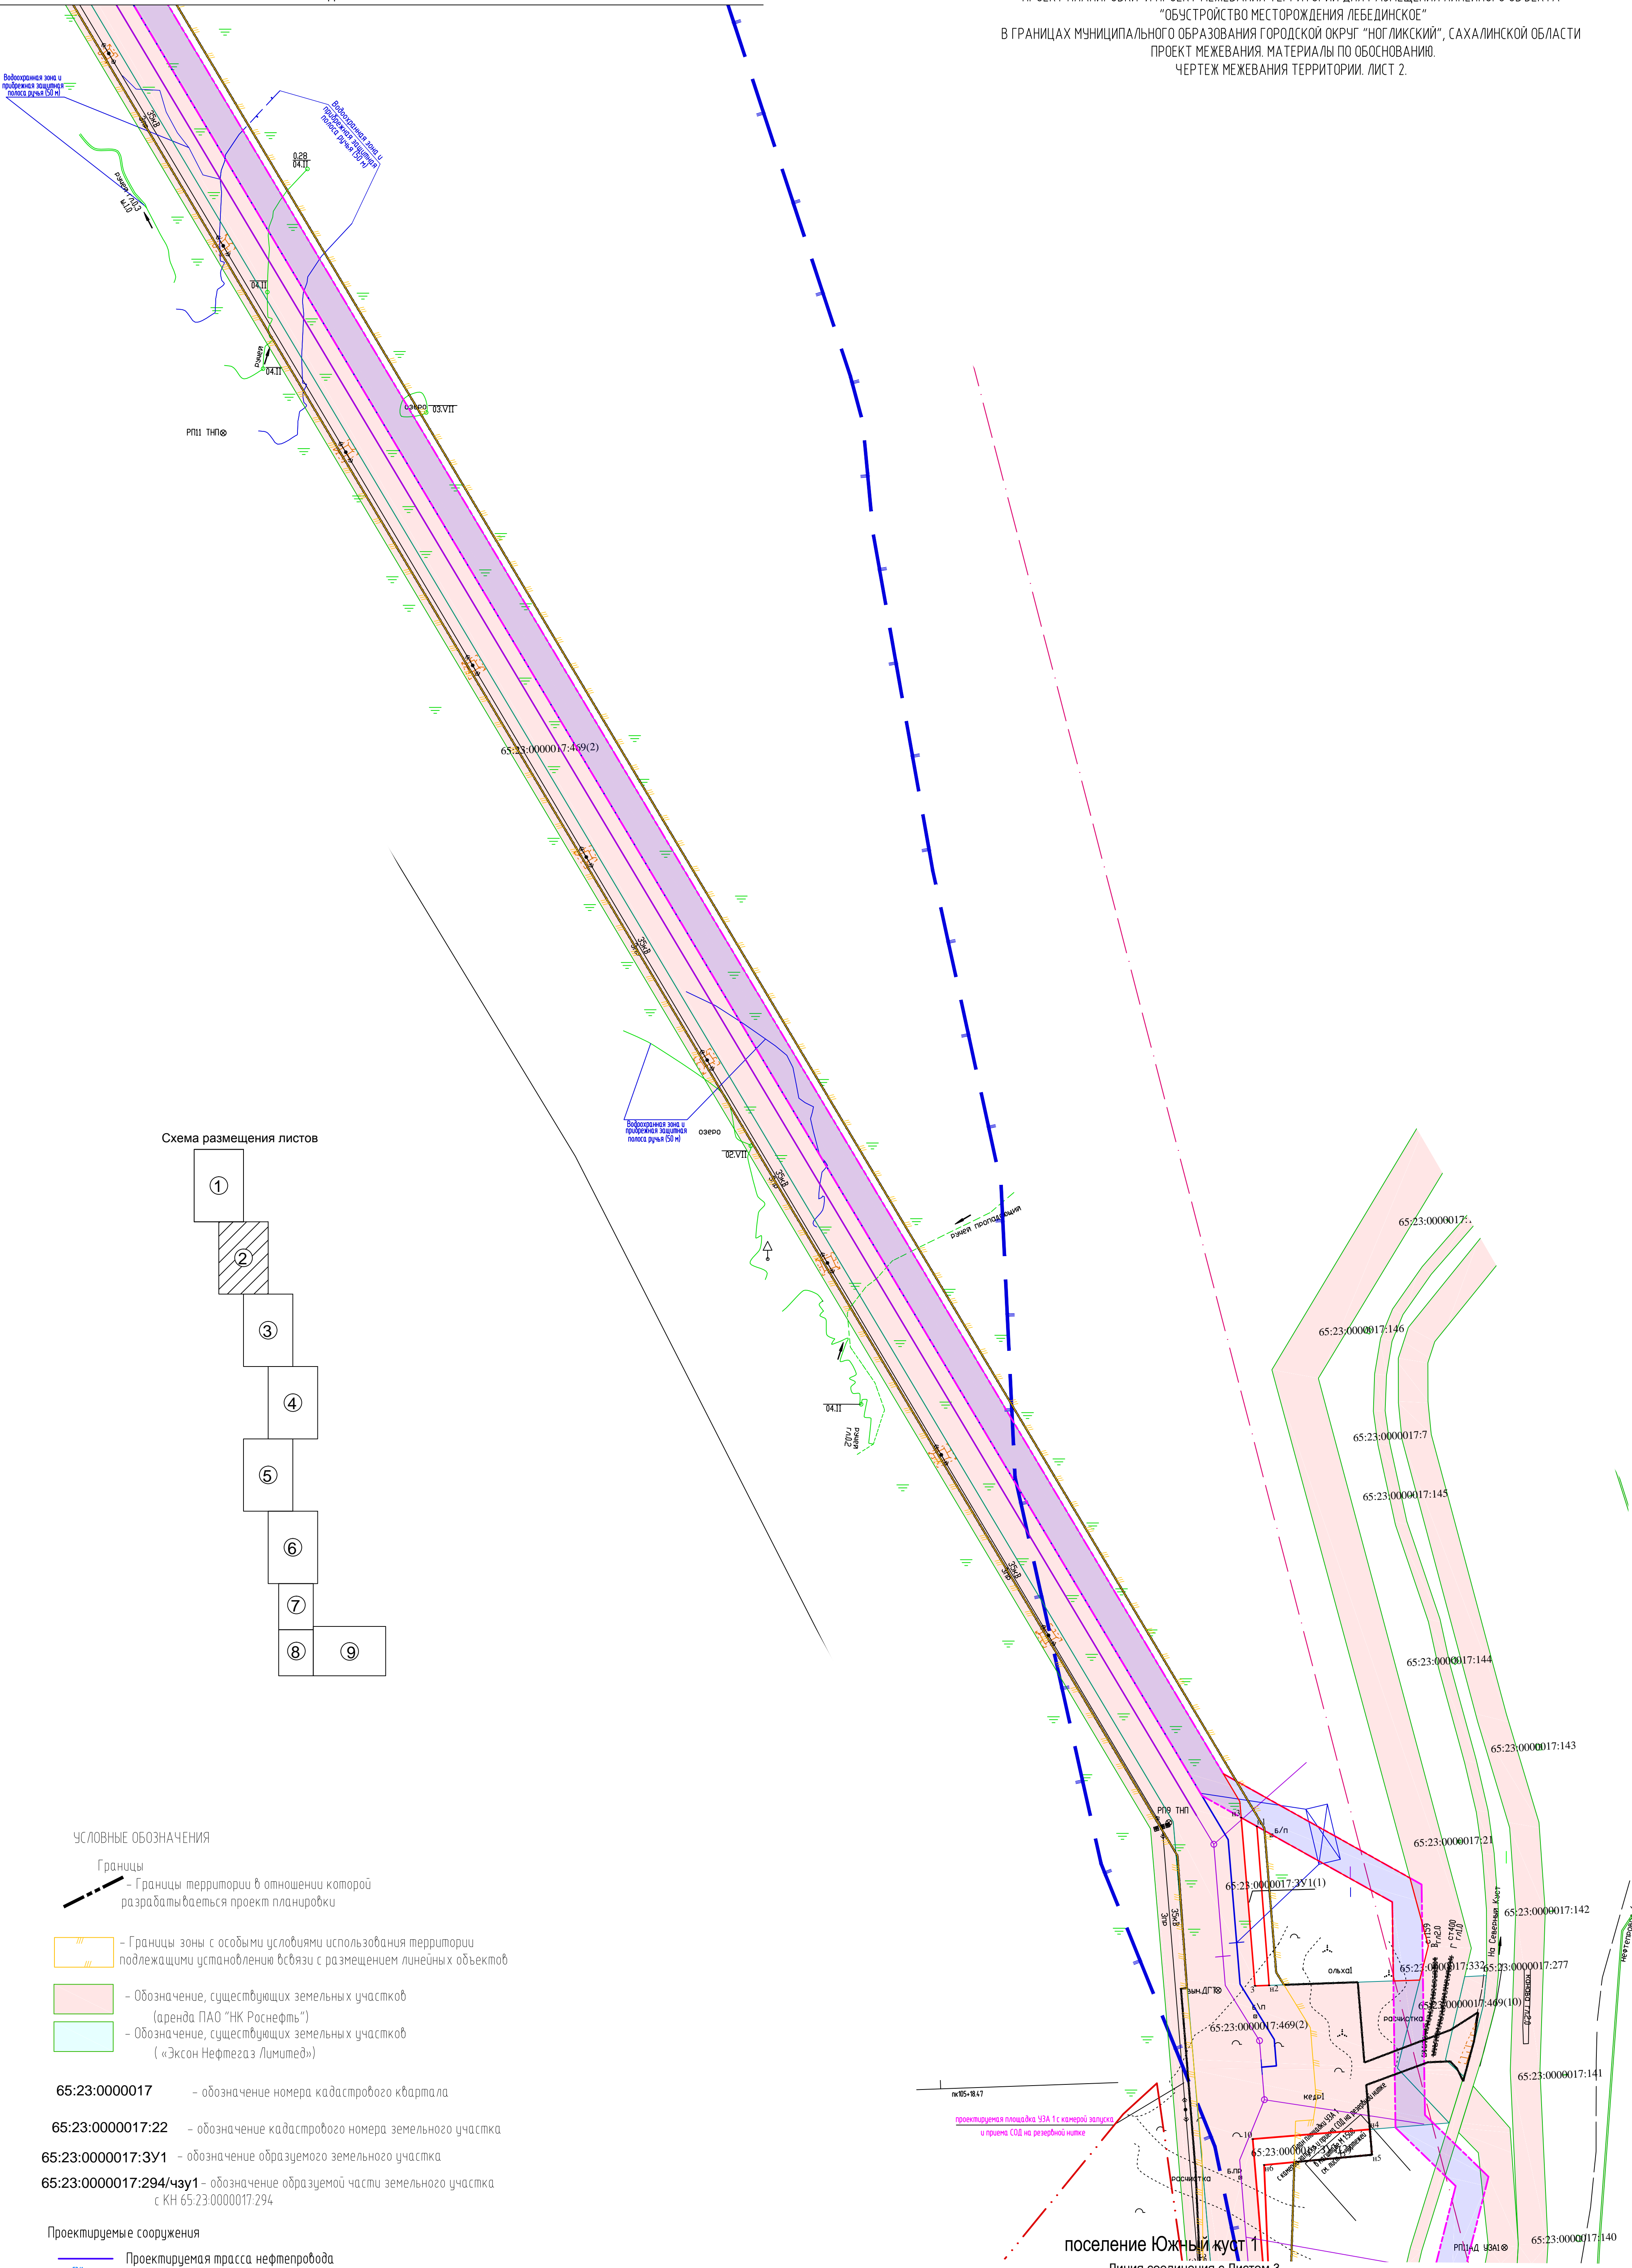


Схема размещения листов

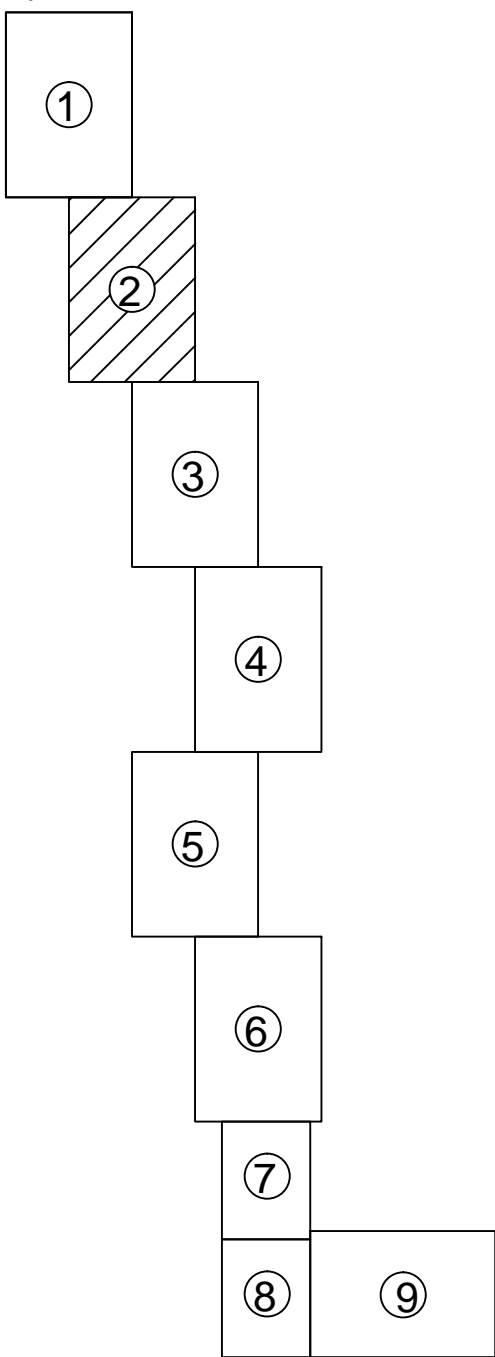

УСЛОВНЫЕ ОБОЗНАЧЕНИЯ


- Границы  
- Границы территории в отношении которой разрабатывается проект планировки
- Границы зоны с особыми условиями использования территории подлежащими установлению в связи с размещением линейных объектов
- Обозначение, существующих земельных участков (аренда ПАО "НК Роснефть")
- Обозначение, существующих земельных участков («Эксон Нефтегаз Лимитед»)
- 65:23:0000017 - обозначение номера кадастрового квартала
- 65:23:0000017:22 - обозначение кадастрового номера земельного участка
- 65:23:0000017:3У1 - обозначение образуемого земельного участка
- 65:23:0000017:294/чзу1 - обозначение образуемой части земельного участка с КН 65:23:0000017:294
- Проектируемые сооружения
- Проектируемая трасса нефтепровода
- Проектируемая трасса ВЛ 6кВ (номер, тип опор)
- Проектируемые площадки
- Демонтаж сооружений

поселение Южный куст 1  
Линия соединения с Листом 3

05309-П-034.000.000-ППТПМТ-06-Ч-002						Обустройство месторождения Лебединское		
						Проект межевания территории Материалы по обоснованию		
						Чертеж межевания территории		
						Масштаб 1:2000		
						000"РН-СахалинНИПИнефть"		
						Формат А1		




Схема размещения листов

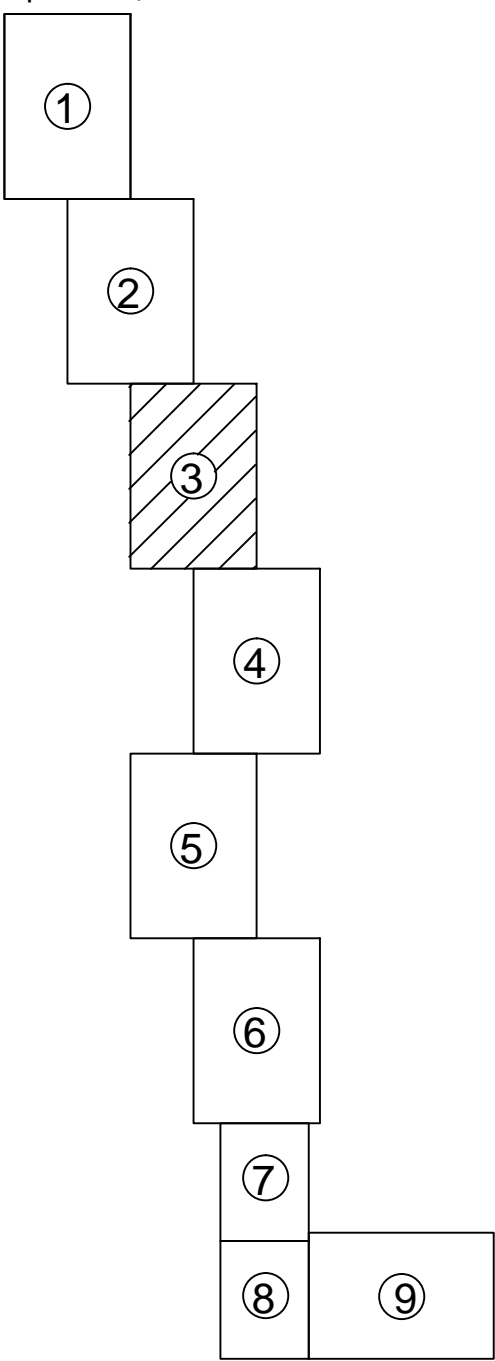

УСЛОВНЫЕ ОБОЗНАЧЕНИЯ

- Границы**  
- Границы территории в отношении которой разрабатывается проект планировки
- Границы зоны с особыми условиями использования территории**  
- Границы зоны с особыми условиями использования территории подлежащими установлению в связи с размещением линейных объектов
- Обозначение, существующих земельных участков**  
- Обозначение, существующих земельных участков (аренда ПАО "НК Роснефть")  
- Обозначение, существующих земельных участков ("Эксон Нефтегаз Лимитед")
- 65:23:0000017** - обозначение номера кадастрового квартала
- 65:23:0000017:22** - обозначение кадастрового номера земельного участка
- 65:23:0000017:3У1** - обозначение образуемого земельного участка
- 65:23:0000017:294/чзУ1** - обозначение образуемой части земельного участка с КН 65:23:0000017:294
- Проектируемые сооружения**  
- Проектируемая трасса нефтепровода  
- Проектируемая трасса ВЛ 6кВ (номер, тип опор)  
- Проектируемые площадки  
- Демонтаж сооружений

Согласовано		Дата1	Дата2	Дата3
Отдел1	Начальник1			
Отдел2	Начальник2			
Отдел3	Начальник3			
Взам. инв. №				
Подпись и дата				
Инв. № подл.	00000			

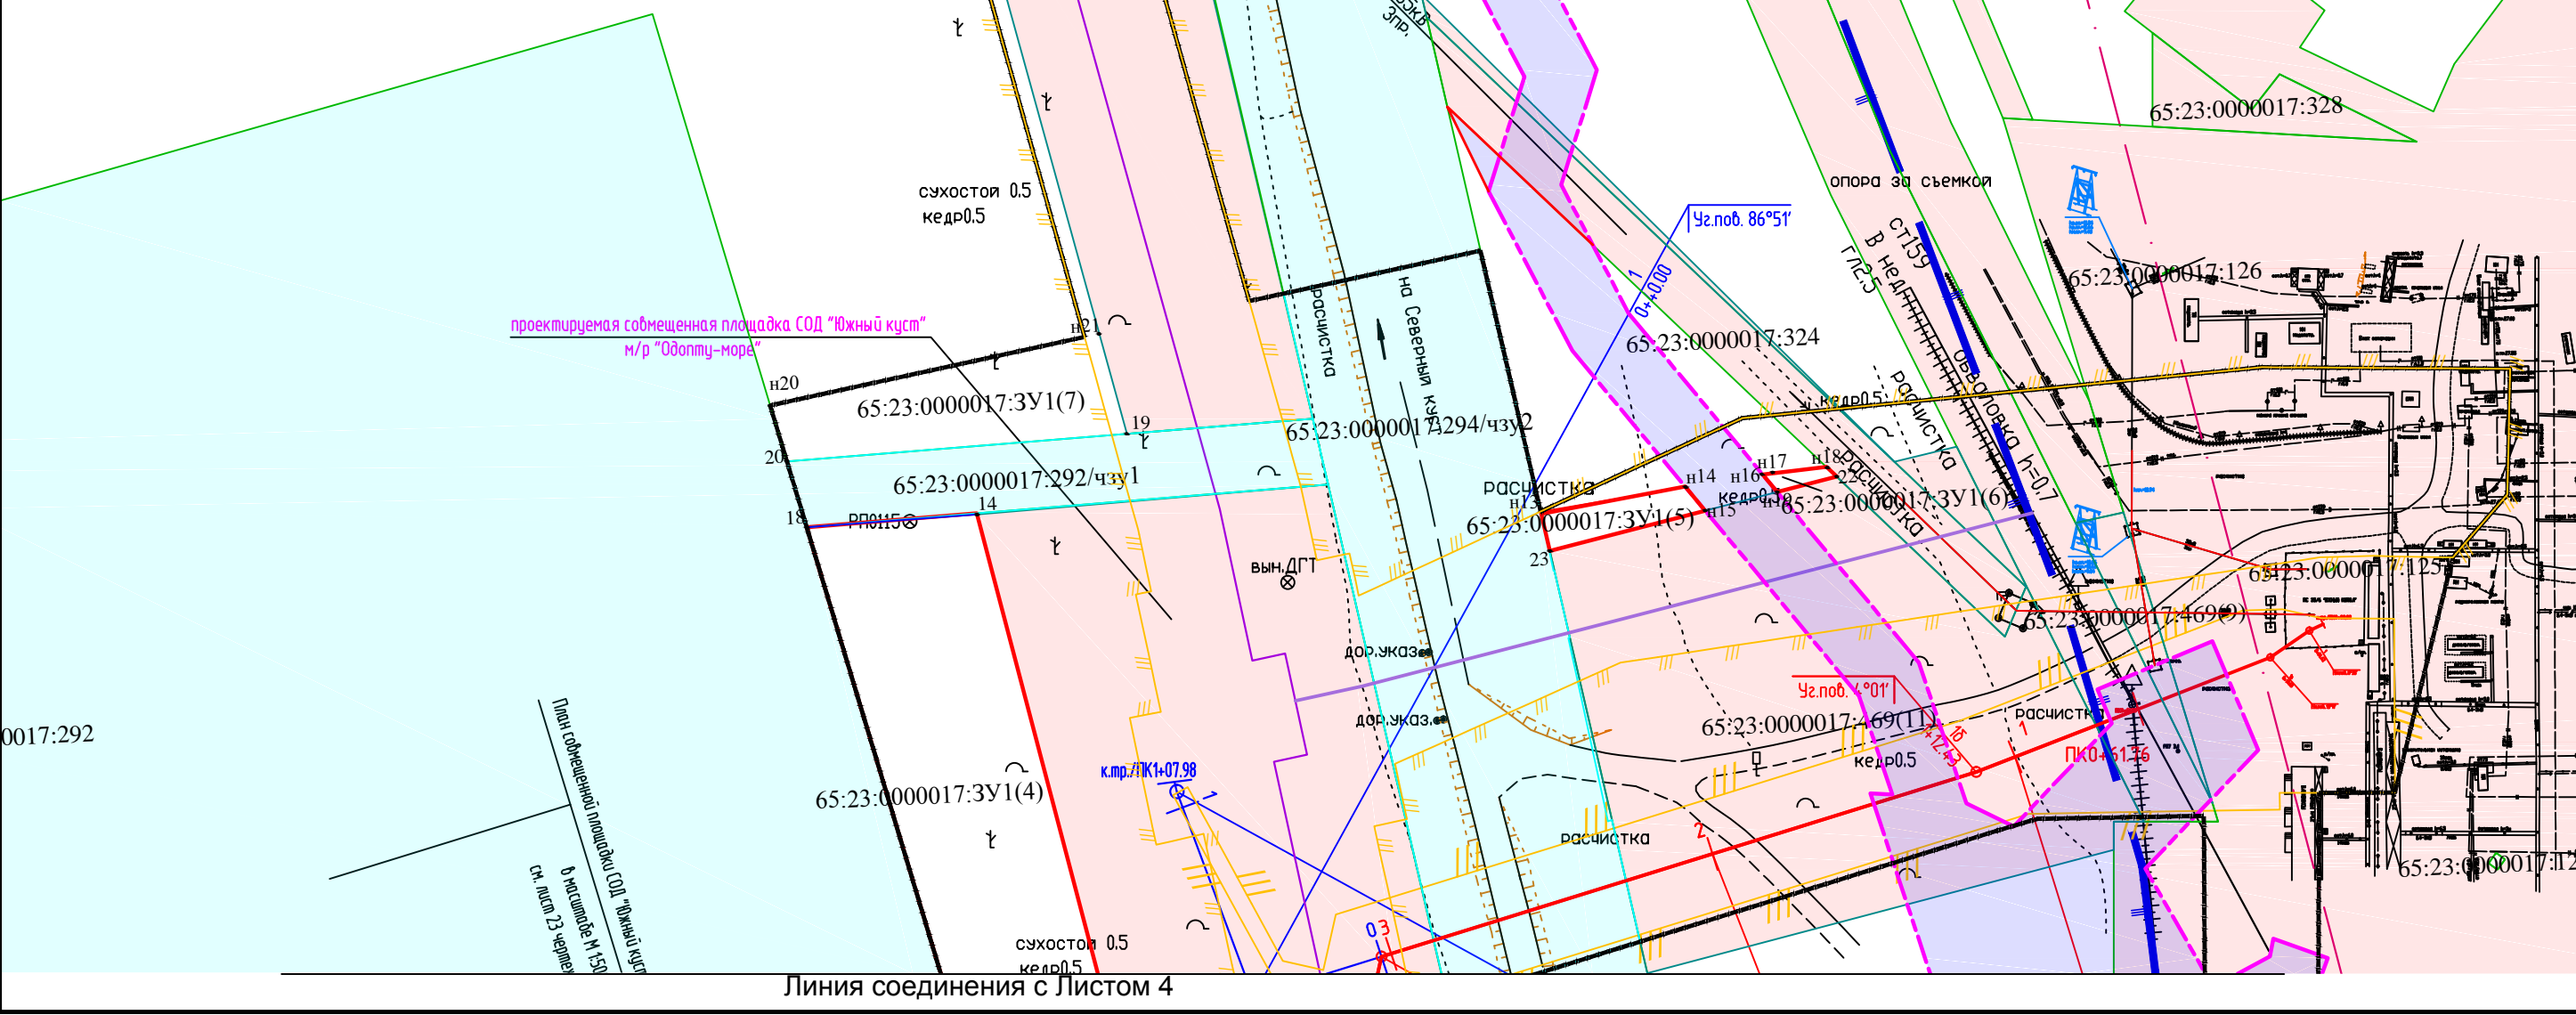

					05309-П-034.000.000-ППТПМТ-06-Ч-003						
					Обустройство месторождения Лебединское						
Разработал		Кол.	Лист	Мзак	Подп.	Дата	Проект межевания территории		Стадия	Лист	Листов
Проверил							Материалы по обоснованию		П	3	
Нормоконтроль							Чертеж межевания территории		ООО "РН-СахалинНИПИнефть"		
ГИП							Масштаб 1:2000				




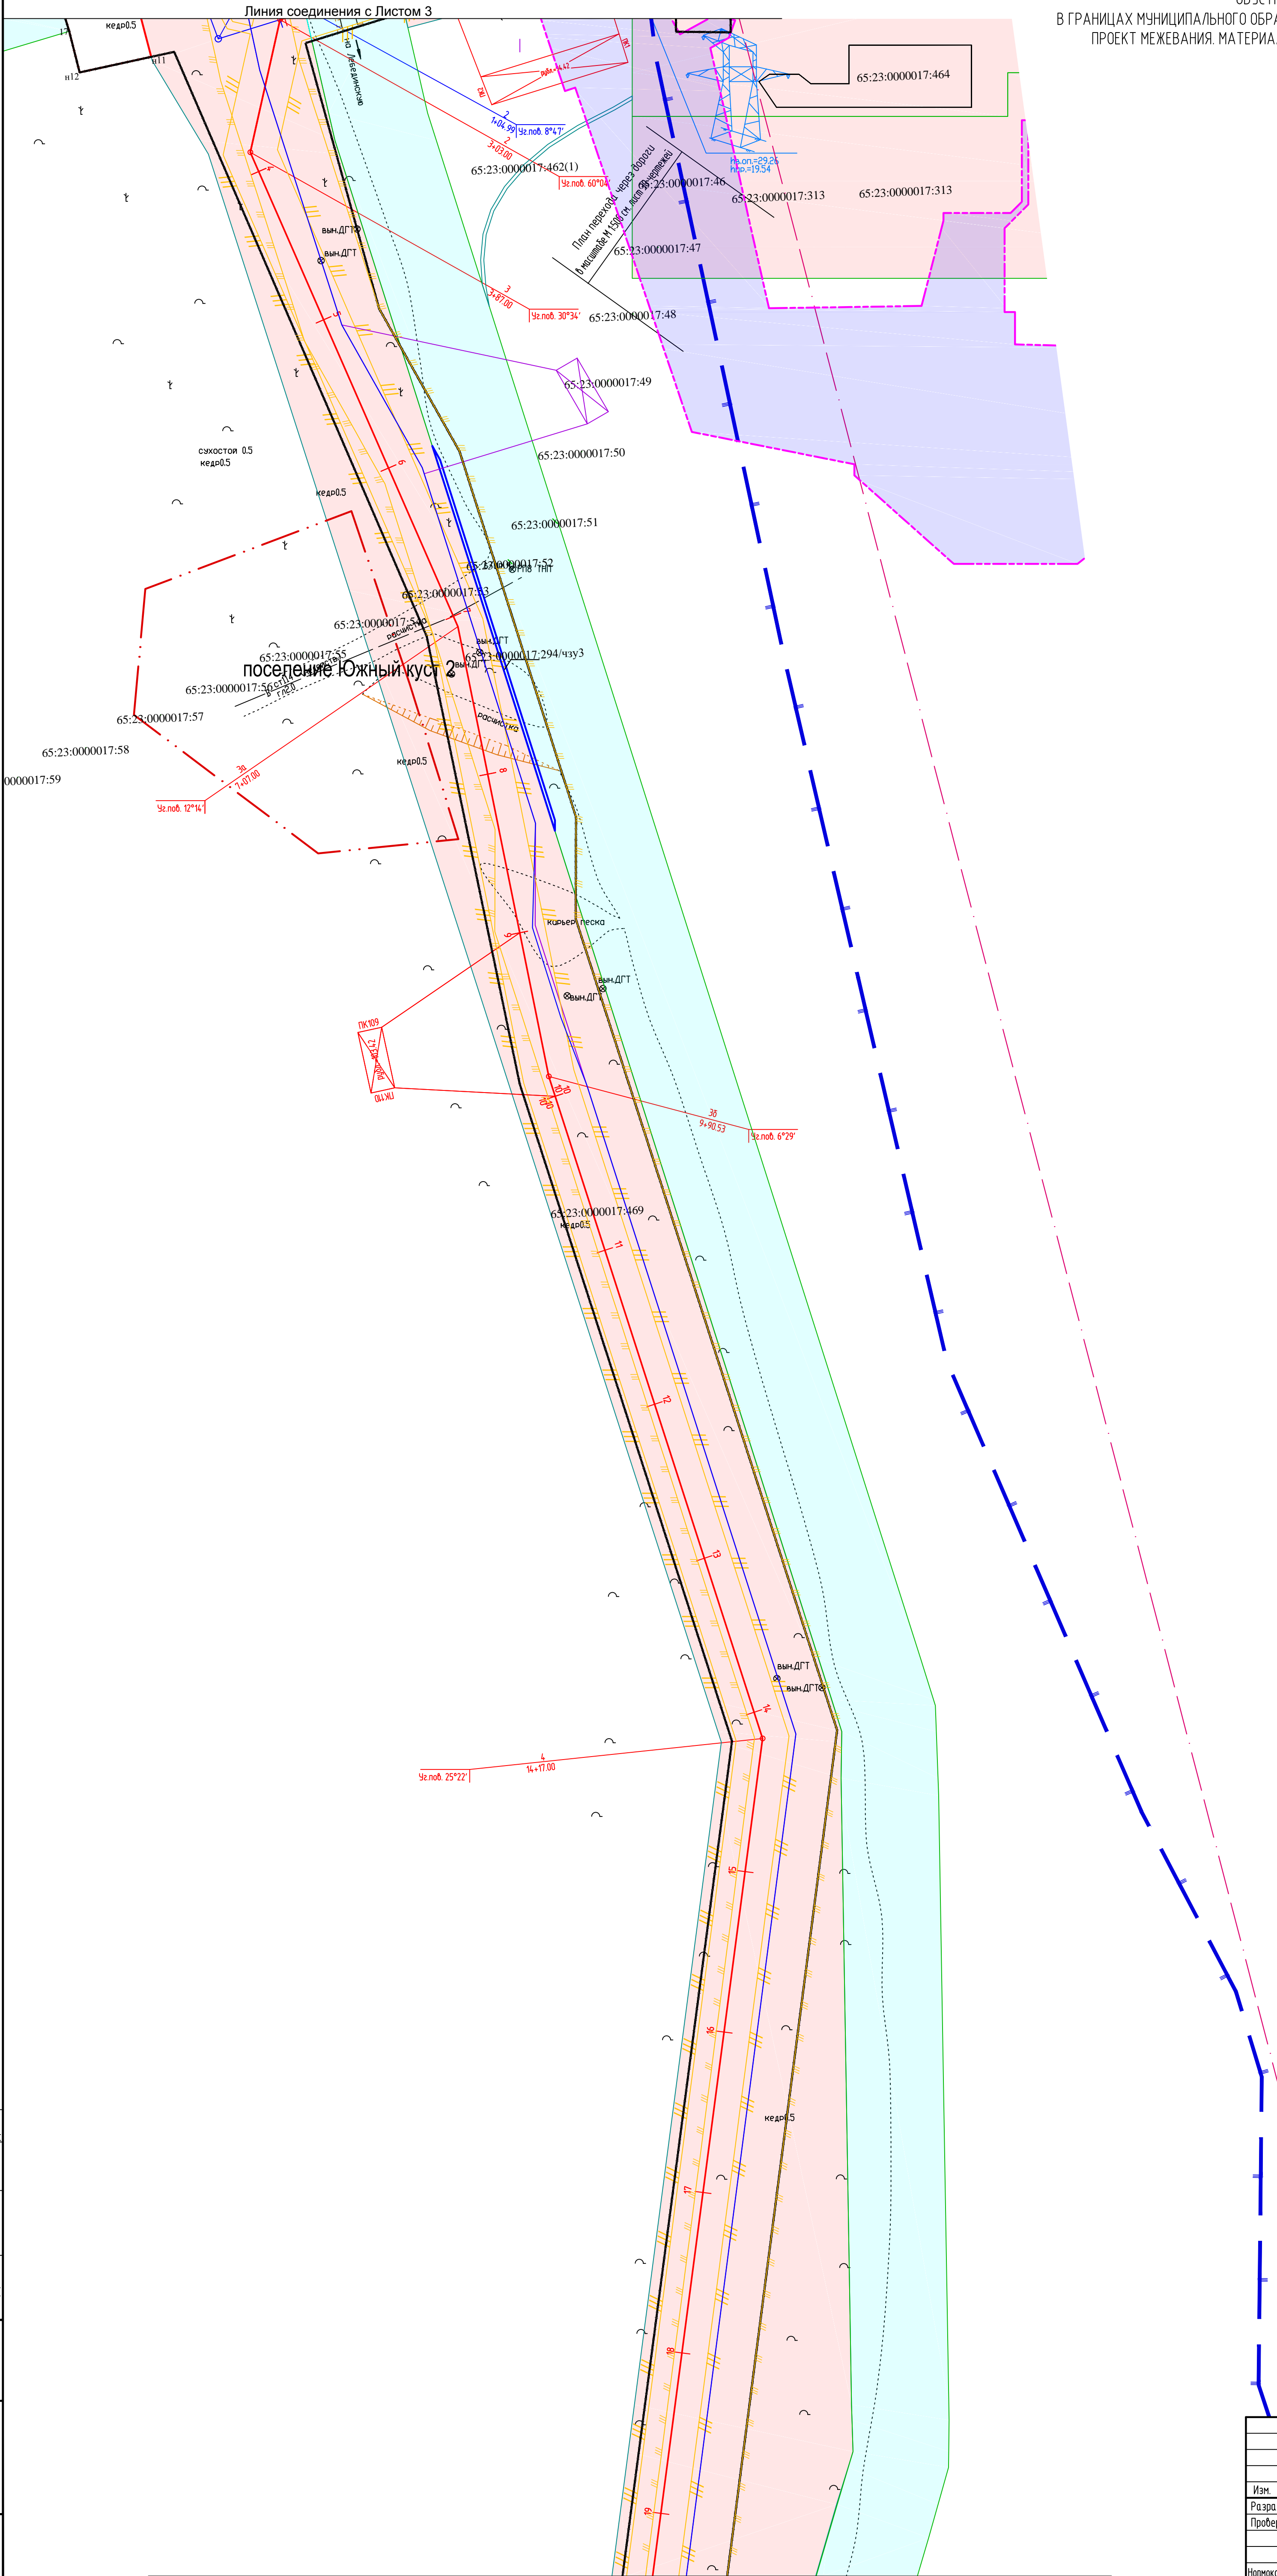


Схема размещения листов

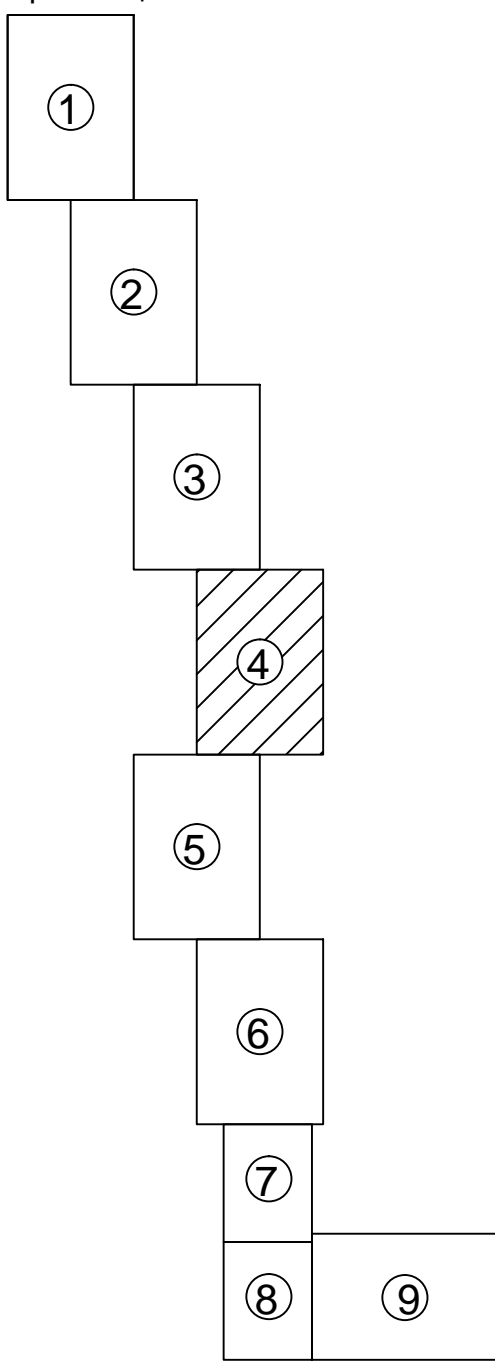

УСЛОВНЫЕ ОБОЗНАЧЕНИЯ


- Границы
- Границы территории в отношении которой разрабатывается проект планировки
  - Границы зоны с особыми условиями использования территории подлежащими установлению в связи с размещением линейных объектов
  - Обозначение, существующих земельных участков (аренда ПАО "НК Роснефть")
  - Обозначение, существующих земельных участков («Эксон Нефтегаз Лимитед»)
- 65:23:0000017 – обозначение номера кадастрового квартала
- 65:23:0000017:22 – обозначение кадастрового номера земельного участка
- 65:23:0000017:3У1 – обозначение образуемого земельного участка
- 65:23:0000017:294/чзУ1 – обозначение образуемой части земельного участка с КН 65:23:0000017:294
- Проектируемые сооружения
- Проектируемая трасса нефтепровода
  - Проектируемая трасса ВЛ 6кВ (номер, тип опор)
  - Проектируемые площадки
  - Демонтаж сооружений

Согласовано			Дата1		
Отдел1	Начальник1		Отдел2	Начальник2	
Отдел3	Начальник3		Отдел4	Начальник4	
Изм. № подл.			Дата2		
00000			Дата3		





05309-П-034.000.000-ППТПМТ-06-Ч-004					
Обустройство месторождения Лебединское					
Изм.			Дата		
Кол.	Лист	Мод.	Подп.	Дата	
Разработал	Костева		Ольга	11.12.18	
Проверил	Обухов			11.12.18	
Нормоконтроль			Дата		
ГИП	Обухов		Ислюбов	11.12.18	
Проект межевания территории			Статус		
Материалы по обоснованию			П	4	
Чертеж межевания территории			000"РН-СахалинГП"Имортнефть"		
Масштаб 1:2000			Формат А1		

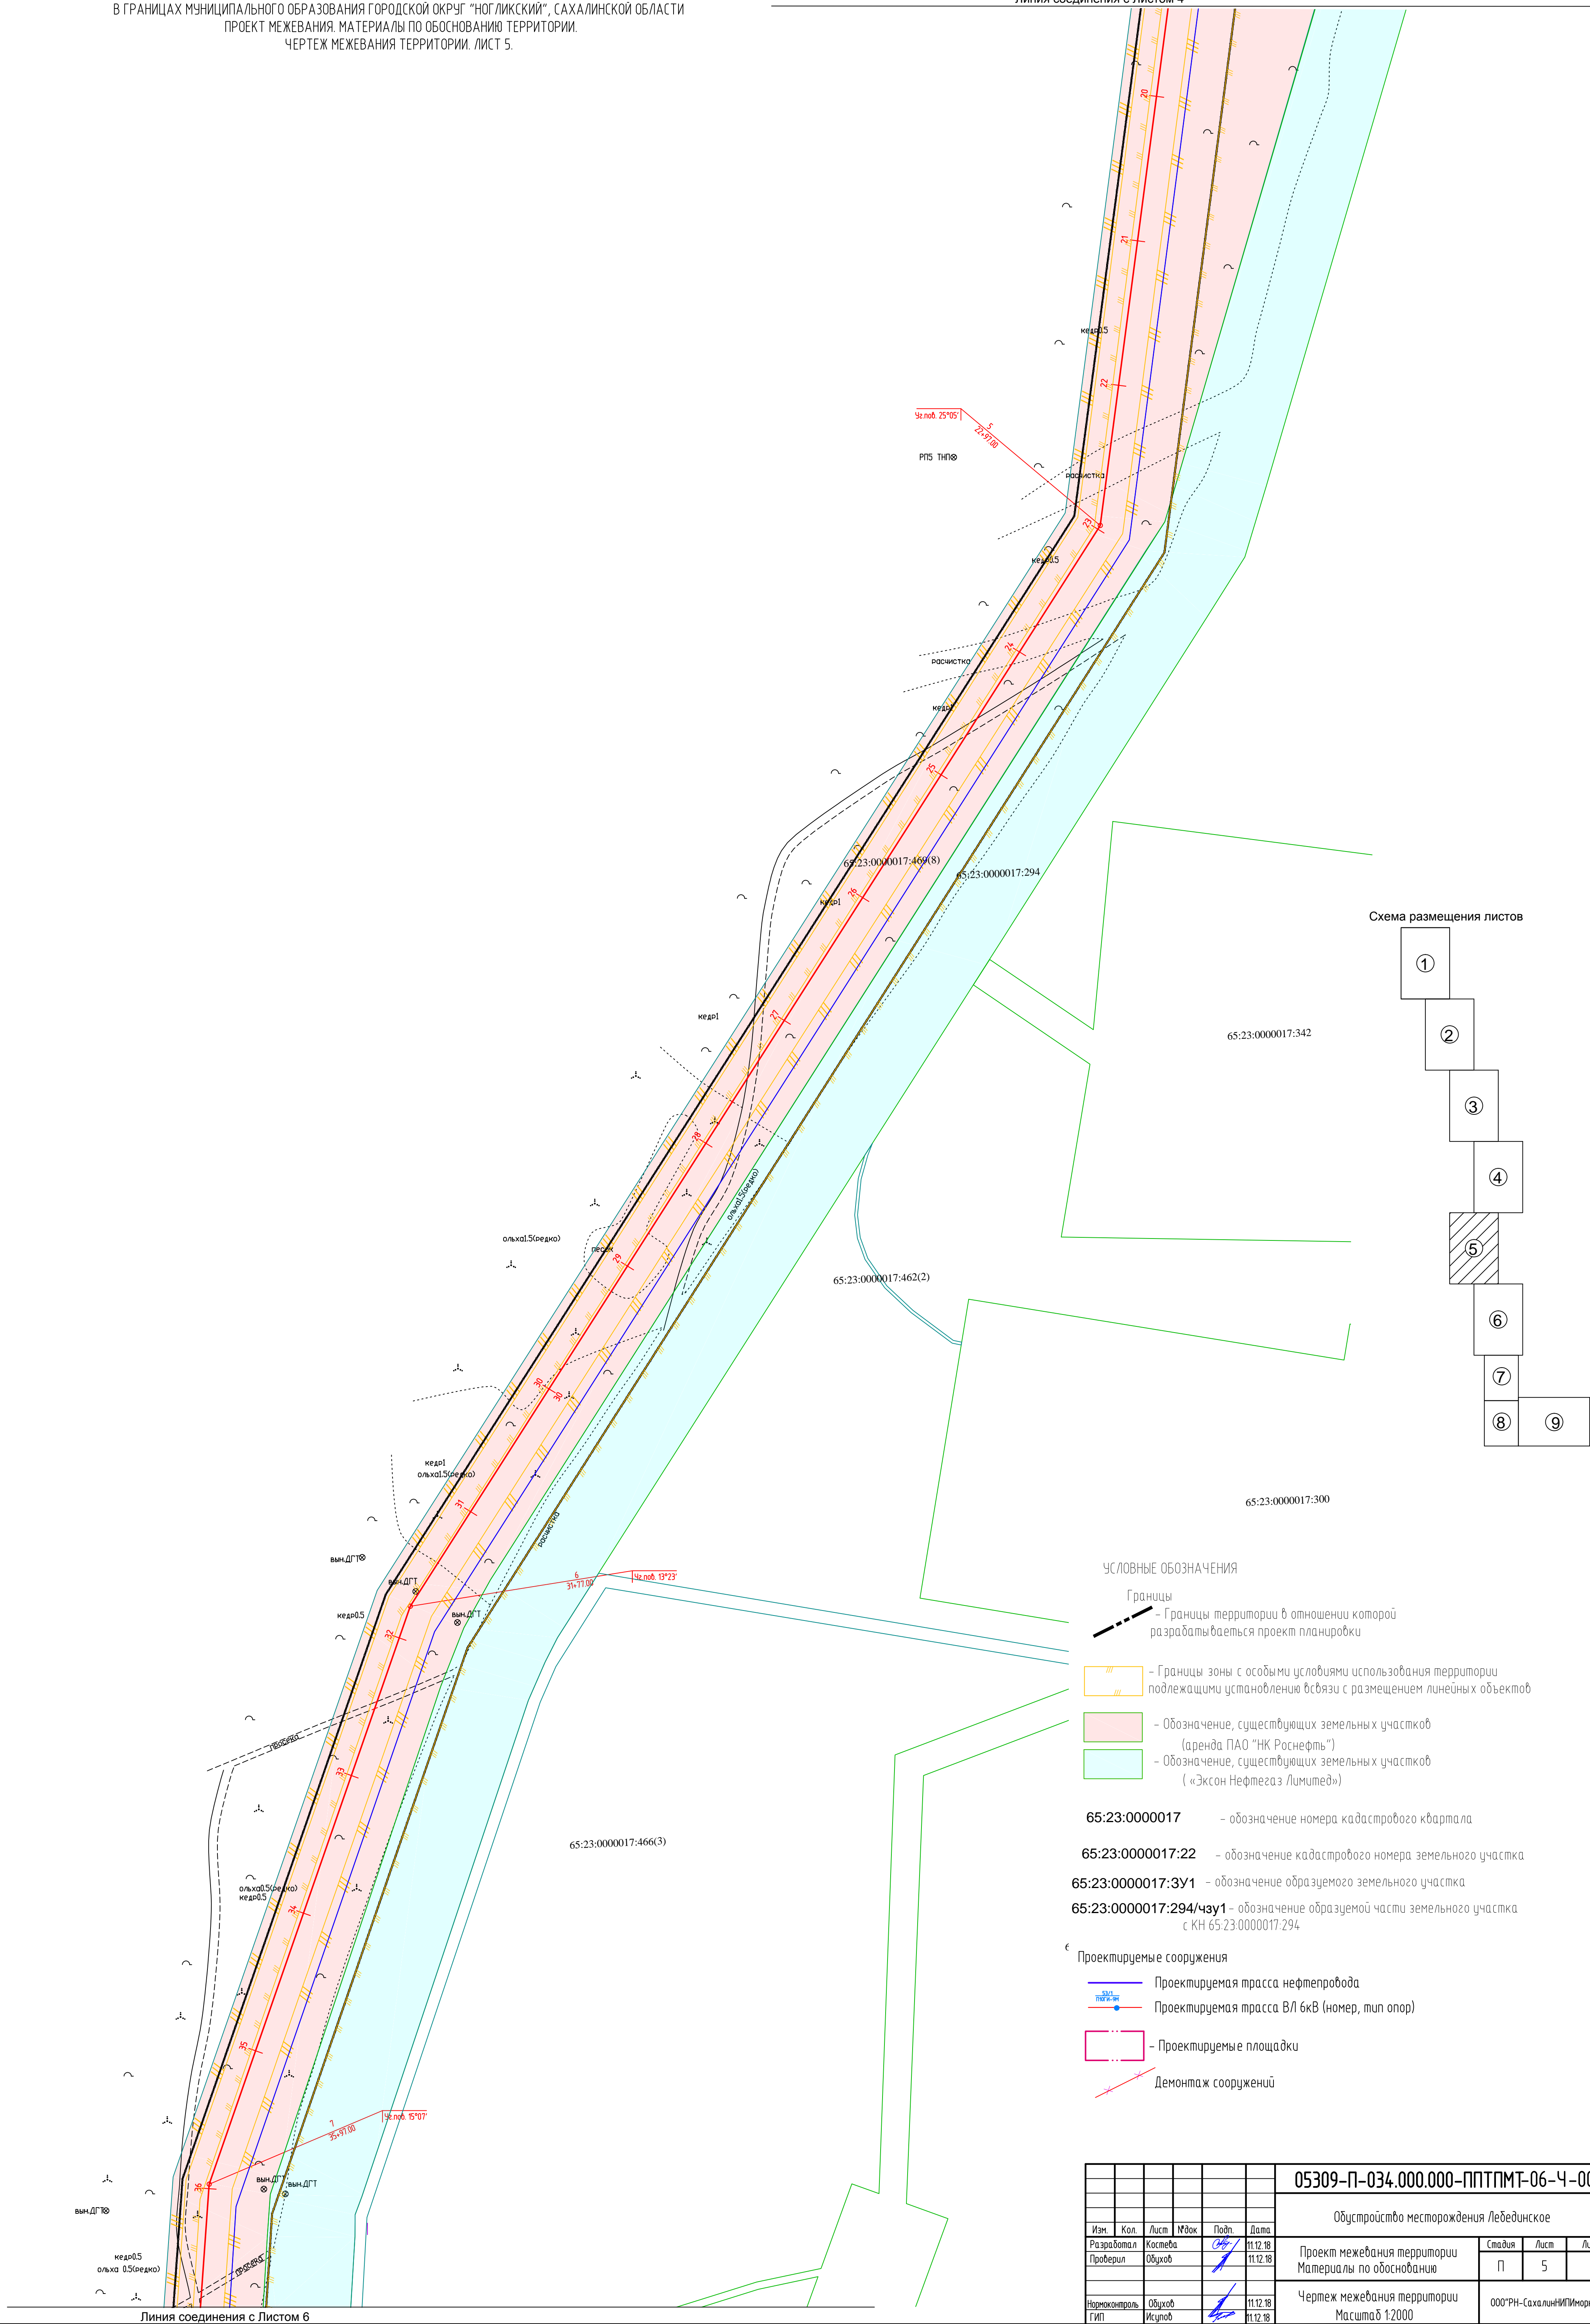


Линия соединения с Листом 4



Ив. № подл.	Подпись и дата	Взам. инв. №	Отдел 1	Начальник1	Дата1
00000			Отдел2	Начальник2	Дата2
			Отдел3	Начальник3	Дата3
Согласовано					

						05309-П-034.000.000-ППТПМТ-06-Ч-004			
						Обустройство месторождения Лебединское			
Изм.	Кол.	Лист	Мдок	Подп.	Дата				
Разработал		Косыба			11.12.18	Проект межевания территории Материалы по обоснованию	Стация	Лист	
Проверил		Обухов			11.12.18		П	5	
Нормоконтроль		Обухов			11.12.18	Чертеж межевания территории Масштаб 1:2000	ООО"РН-СахалинНИПИморнефте"		
ГИП		Исупов			11.12.18				



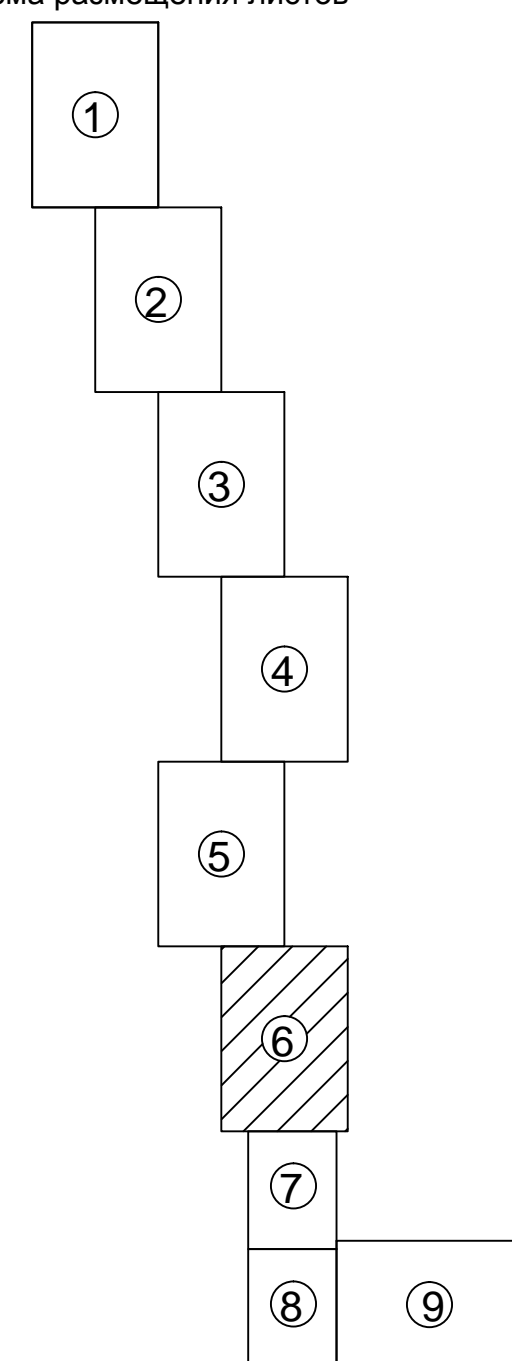

## Границы

- Границы территории в отношении которой разрабатывается проект планировки

/// - Границы зоны с особыми условиями использования территории  
/// подлежащими установлению в связи с размещением линейных объектов

 - Обозначение, существующих земельных участков (данные ЗАО «ПК «Росагро»»)

- Обозначение, существующих земельных участков  
(«Эксон Нефтегаз Лимитед»)

65:23:0000017 – обозначение номера кадастрового квартала

65:23:0000017:22 – обозначение кадастрового номера земельного участка

65:23:0000017:3У1 – обозначение образуемого земельного участка

65:23:0000017:294/чзy1 – обозначение образуемой части земельного участка  
с КН 65:23:0000017:294

### Проектируемые сооружения

— Проектируемая трасса нефтепровода



– Проектируемые площадки

~~Демонтаж сооружений~~


						05309-П-034.000.000-ПППМТ-06-Ч-006				
						Обустройство месторождения /леденское				
	Изм.	Кол.	Лист	Итогов	Подп.	Дата	Проект межевания территории Материалы по обоснованию	Стандия	Лист	Листов
	Разработал		Косева		<i>С</i>	11.12.18		П	6	
	Проверил		Обухов		<i>С</i>	11.12.18	Чертеж межевания территории Масштаб 1:2000	ООО "РН-СахалинПИИ" Импортефт"		
	Нормоконтроль		Обухов		<i>С</i>	11.12.18				
	ГИП		Исачов		<i>С</i>	11.12.18				

Линия соединения с Листом 7




ПРОЕКТ ПЛАНИРОВКИ И ПРОЕКТ МЕЖЕВАНИЯ ТЕРРИТОРИИ ДЛЯ РАЗМЕЩЕНИЯ ЛИНЕЙНОГО ОБЪЕКТА  
“ОБУСТРОЙСТВО МЕСТОРОЖДЕНИЯ ЛЕБЕДИНСКОЕ”  
В ГРАНИЦАХ МУНИЦИПАЛЬНОГО ОБРАЗОВАНИЯ ГОРОДСКОЙ ОКРУГ “НОГ ЛИКСКИЙ”, САХАЛИНСКОЙ ОБЛАСТИ  
ПРОЕКТ МЕЖЕВАНИЯ. МАТЕРИАЛЫ ПО ОБОСНОВАНИЮ ТЕРРИТОРИИ.  
ЧЕРТЕЖ МЕЖЕВАНИЯ ТЕРРИТОРИИ. ЛИСТ 7.

Линия соединения с Листом 6

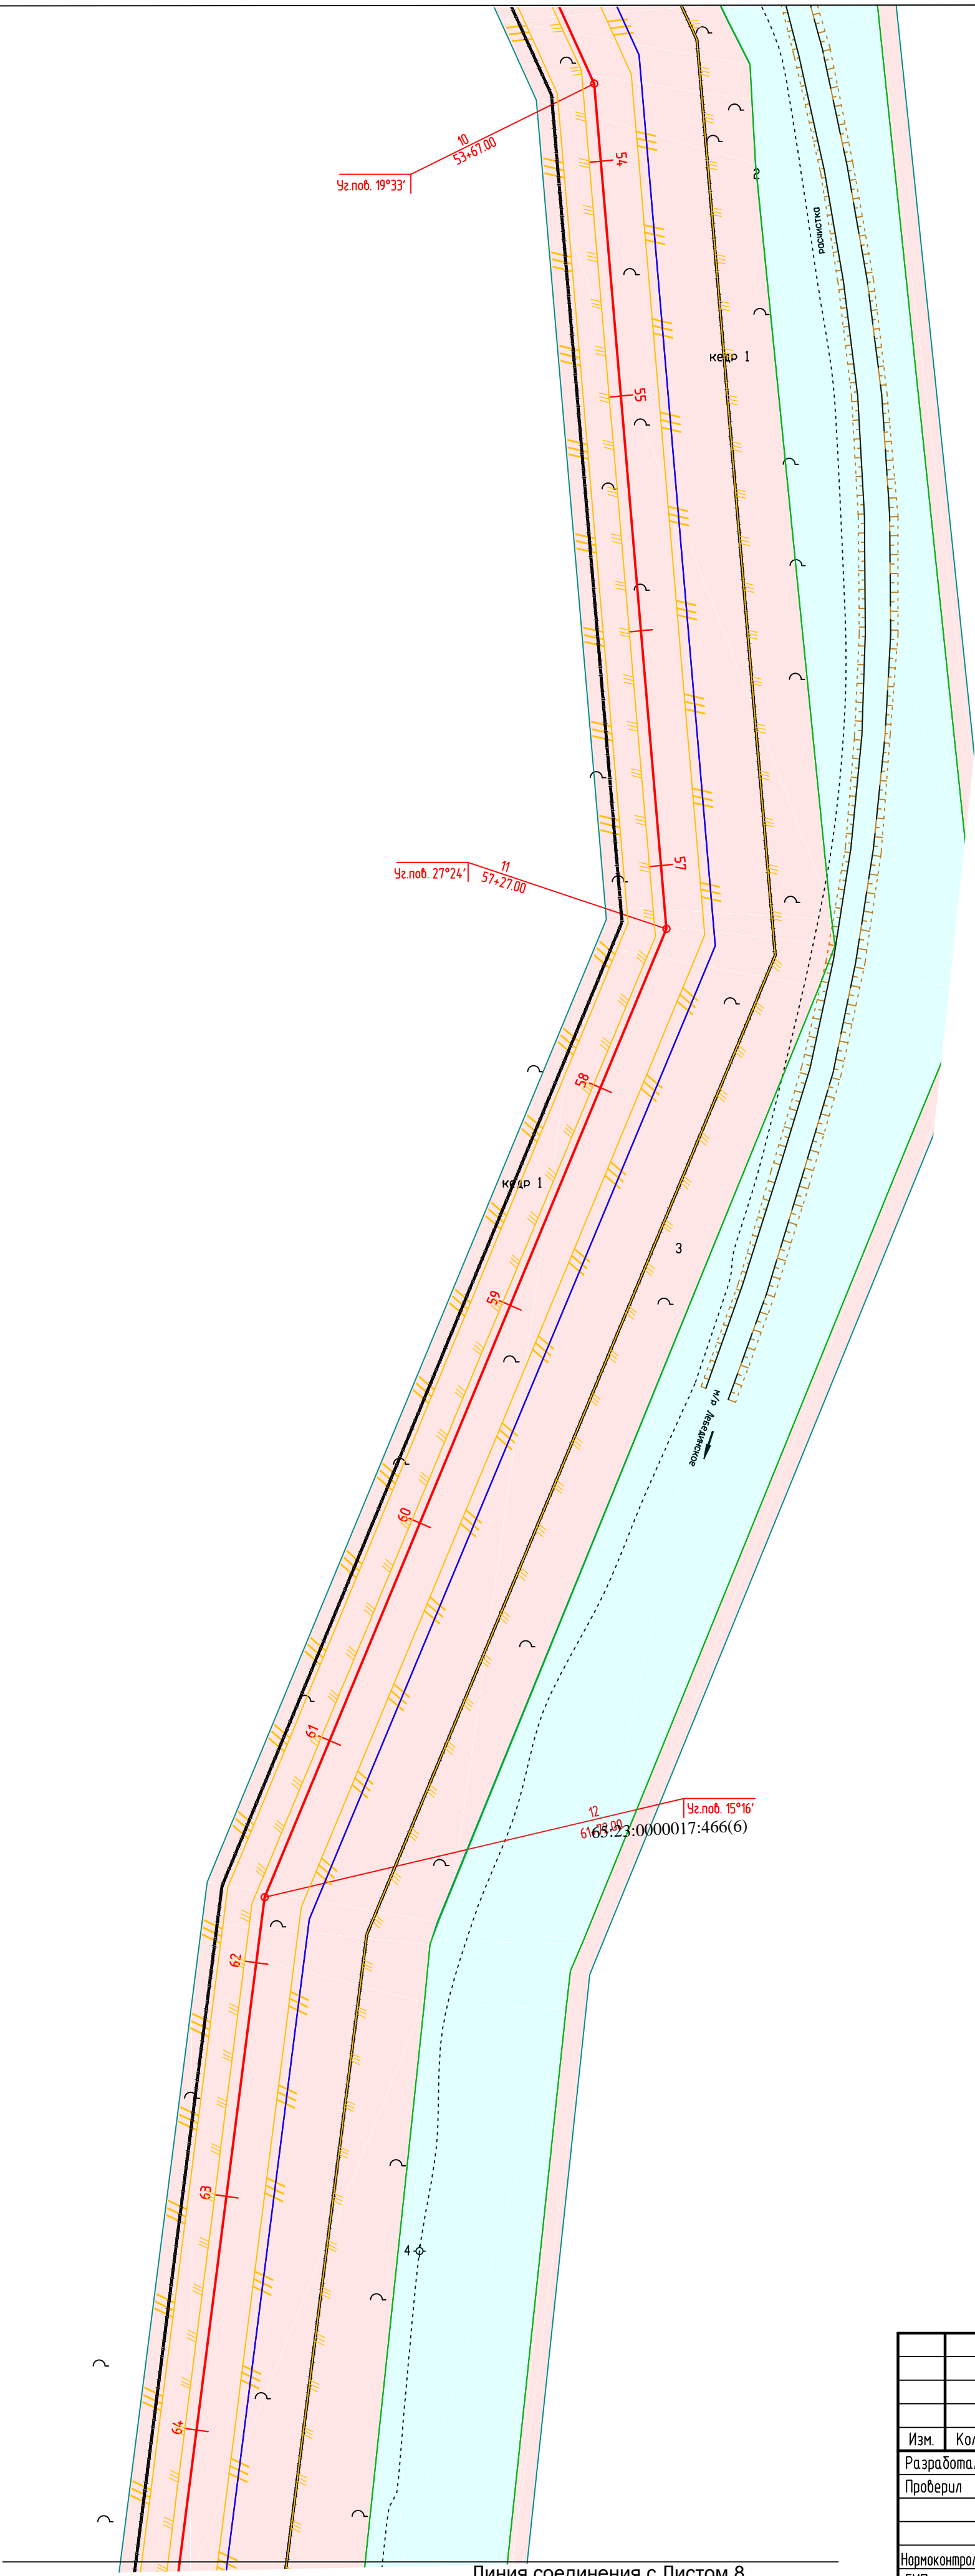


Линия соединения с Листом 8

Схема размещения листов

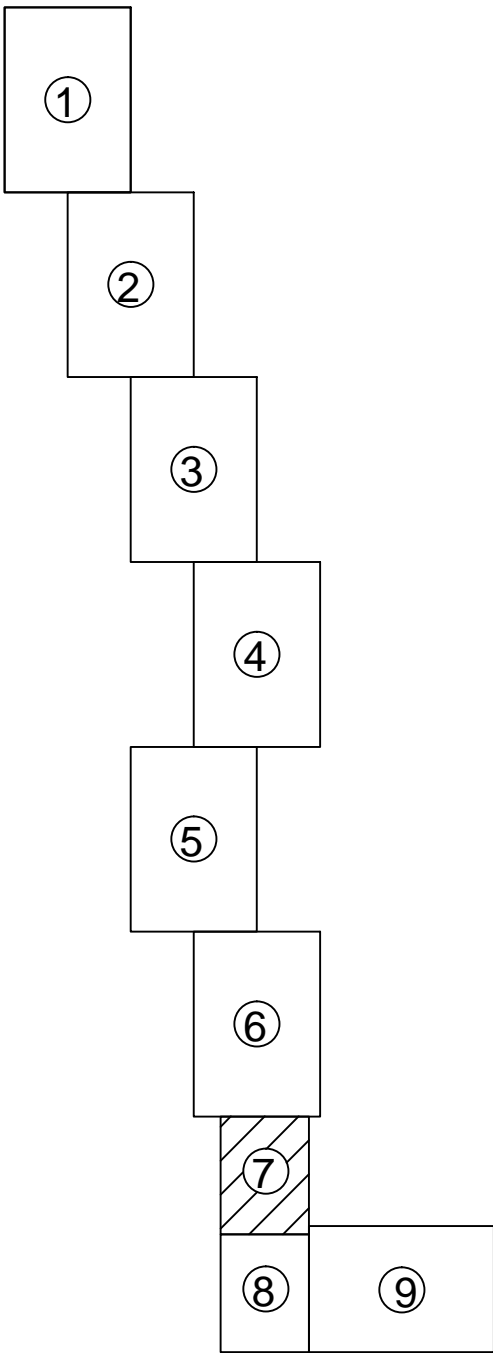


УСЛОВНЫЕ ОБОЗНАЧЕНИЯ

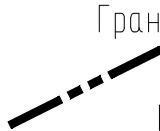

Границы  
- Границы территории в отношении которой разрабатывается проект планировки



- Границы зоны с особыми условиями использования территории подлежащими установлению в связи с размещением линейных объектов

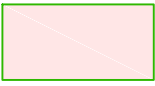

- Обозначение, существующих земельных участков (аренда ПАО “НК Роснефть”)



- Обозначение, существующих земельных участков («Эксон Нефтегаз Лимитед»)

65:23:0000017

- обозначение номера кадастрового квартала

65:23:0000017:22

- обозначение кадастрового номера земельного участка


65:23:0000017:3У1

- обозначение образуемого земельного участка

65:23:0000017:294/чзу1

- обозначение образуемой части земельного участка с КН 65:23:0000017:294

Проектируемые сооружения

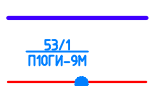


Проектируемая трасса нефтепровода



Проектируемая трасса ВЛ 6кВ (номер, тип опор)



- Проектируемые площадки

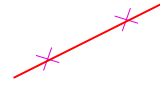


Демонтаж сооружений

							05309-П-034.000.000-ППТПМТ-06-Ч-007
							Обустройство месторождения Лебединское
Изм.	Кол.	Лист	№ док	Подп.	Дата		
Разработал	Костева			Обухов	11.12.18		
Проверил	Обухов			Исупов	11.12.18		
Нормоконтроль	Обухов			Исупов	11.12.18		
ГИП	Исупов				11.12.18		
Проект межевания территории Материалы по обоснованию							Стадия П
Чертеж межевания территории Масштаб 1:2000							Лист 7
							Листов
							ООО РН-СахалинНИПИморнефть





ПРОЕКТ ПЛАНИРОВКИ И ПРОЕКТ МЕЖЕВАНИЯ ТЕРРИТОРИИ ДЛЯ РАЗМЕЩЕНИЯ ЛИНЕЙНОГО ОБЪЕКТА "ОБУСТРОЙСТВО МЕСТОРОЖДЕНИЯ ЛЕБЕДИНСКОЕ" В ГРАНИЦАХ МУНИЦИПАЛЬНОГО ОБРАЗОВАНИЯ ГОРОДСКОЙ ОКРУГ "НОГЛИКСКИЙ", САХАЛИНСКОЙ ОБЛАСТИ

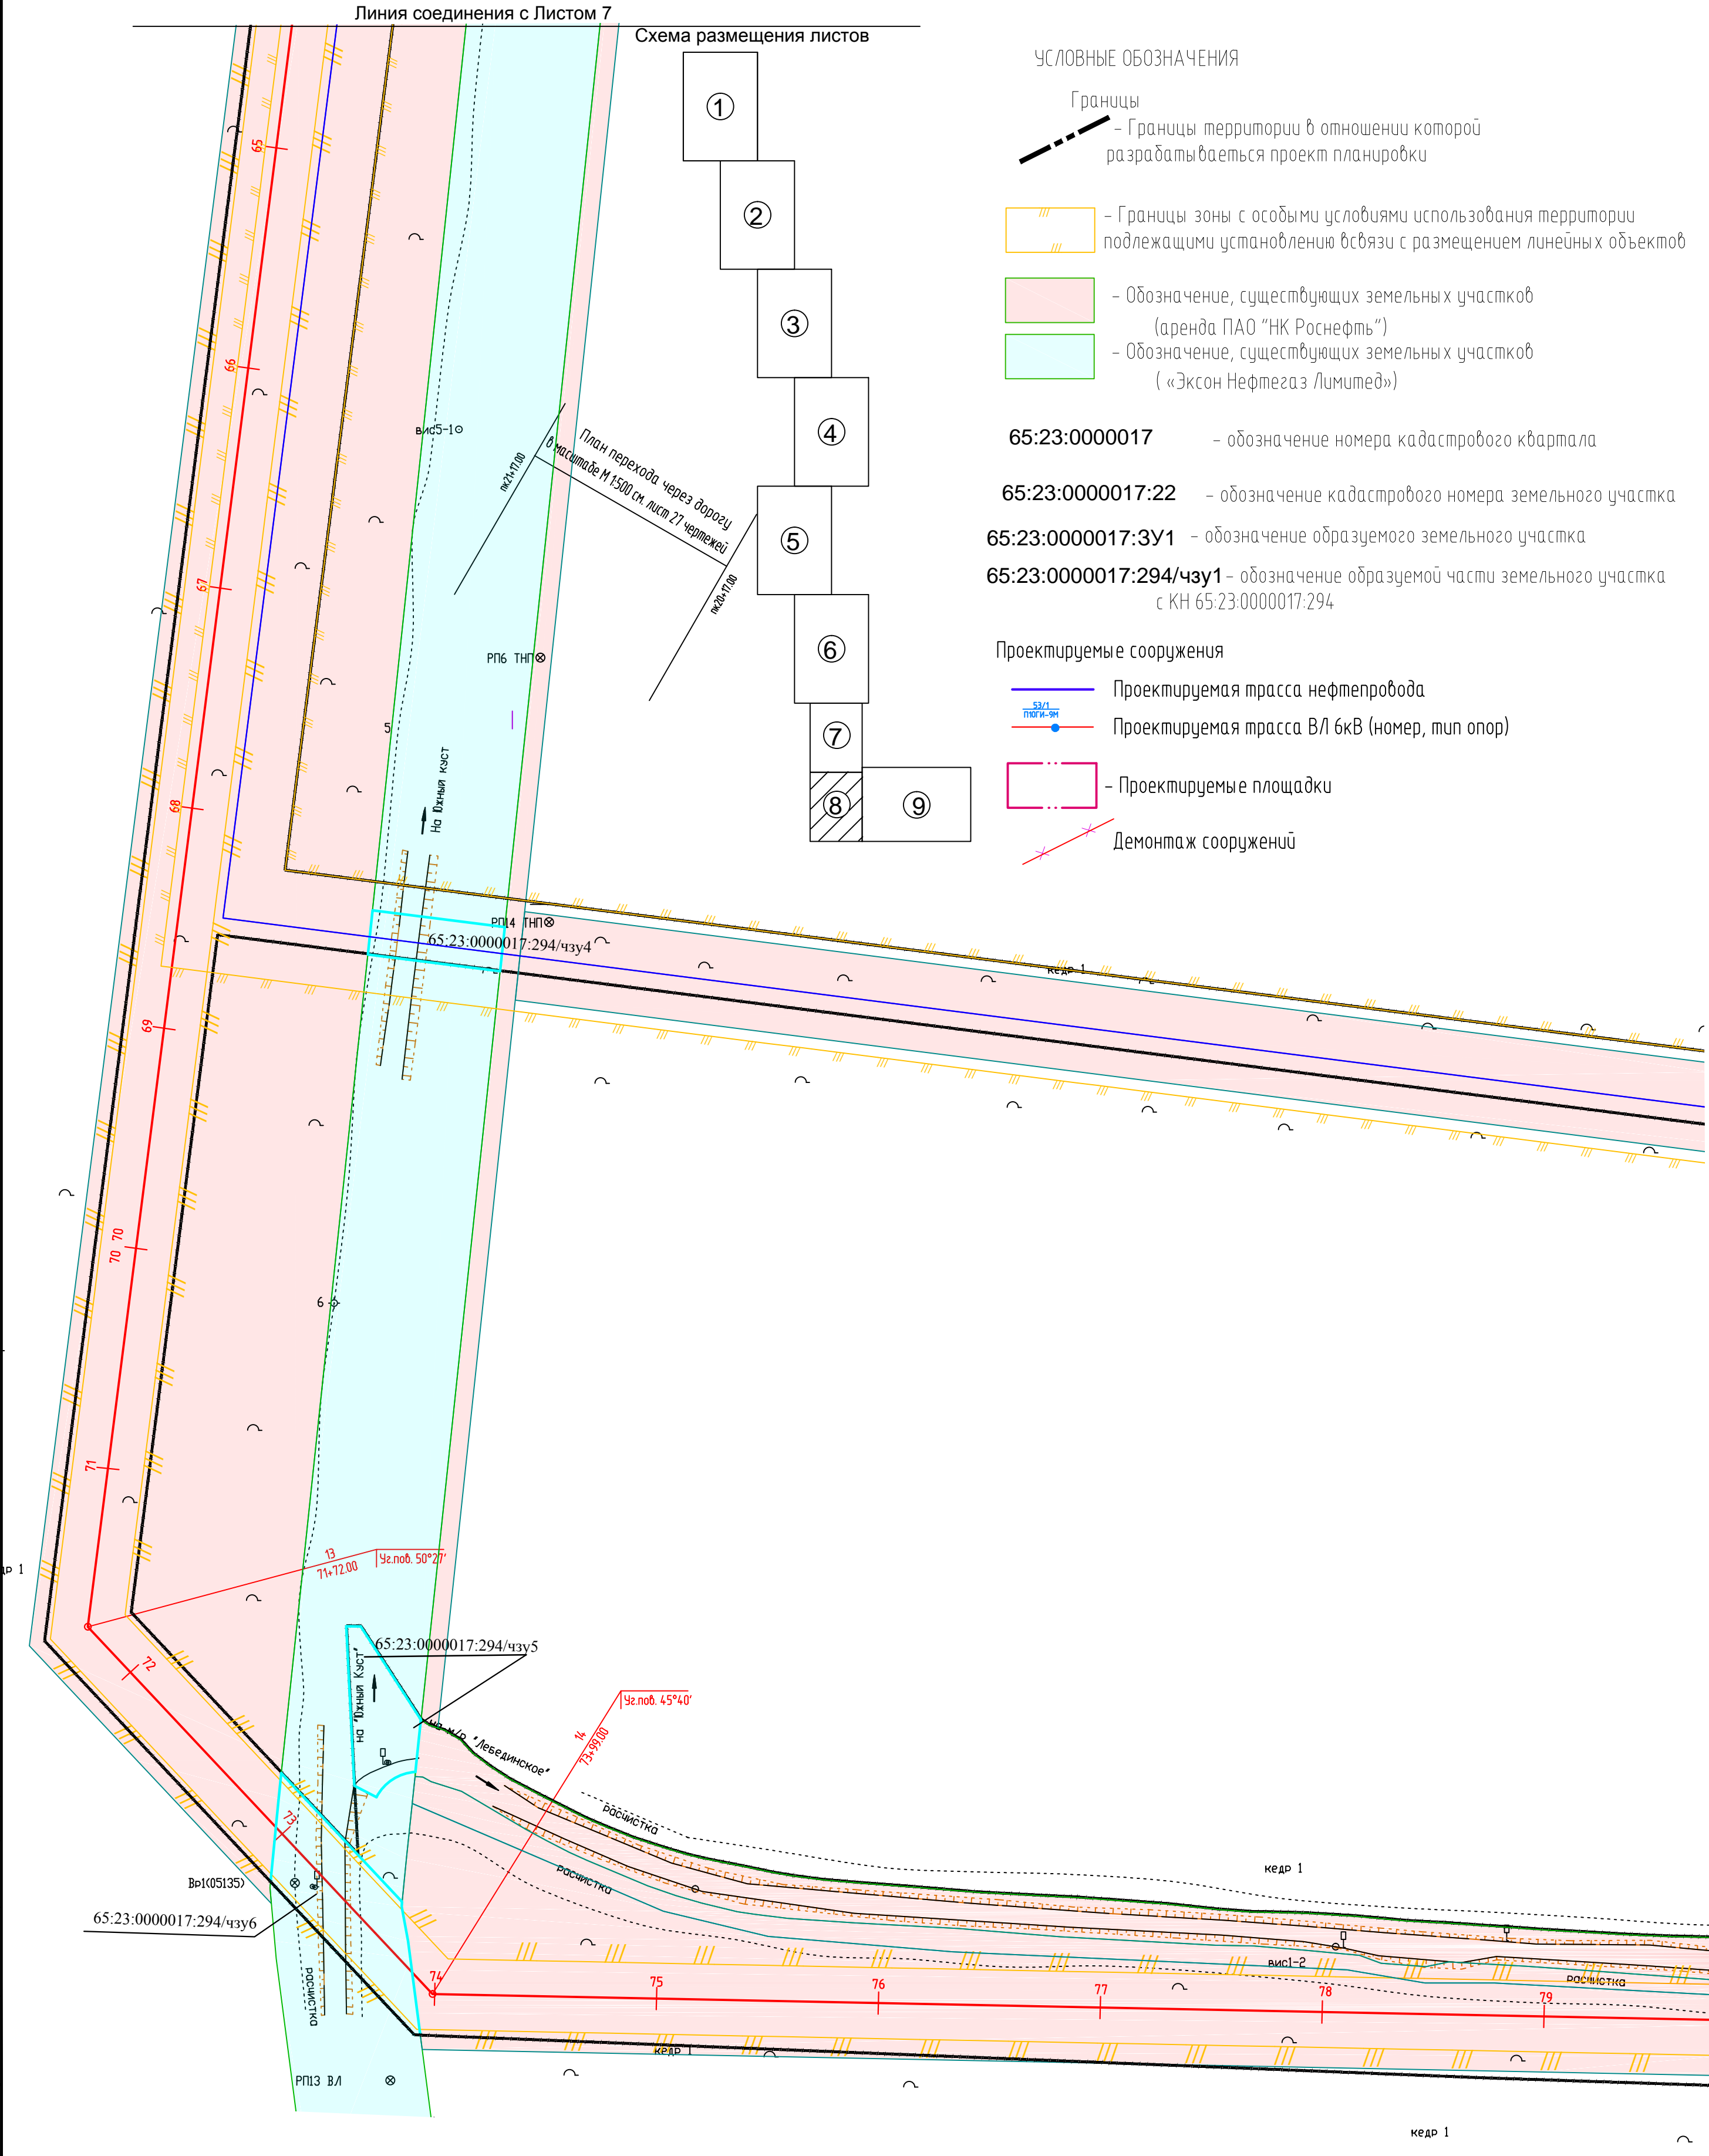ПРОЕКТ МЕЖЕВАНИЯ. ОСНОВНАЯ ЧАСТЬ. ЧЕРТЕЖ МЕЖЕВАНИЯ ТЕРРИТОРИИ.


ЛИСТ 8.



Согласовано			Дата1	Дата2	Дата3
Отдел 1	Начальник1				
Отдел2	Начальник2				
Отдел3	Начальник3				
Взам. инв. №					
Инв. № подл.	Подпись и дата				
00000					

						05309-П-034.000.000-ППТПМТ-06-Ч-008			
						Обустройство месторождения Лебединое			
Изм.	Кол.	Лист	№ док.	Подп.	Дата	Проект межевания территории Материалы по обоснованию	Стадия	Лист	Листов
Разработал		Костева			11.12.18		П	8	
Проверил		Обухов			11.12.18	Чертеж межевания территории Масштаб 1:1500	ООО "РН-СахалинНИПИморнефть"		
Нормоконтроль		Обухов			11.12.18				
ГИП		Исупов			11.12.18				



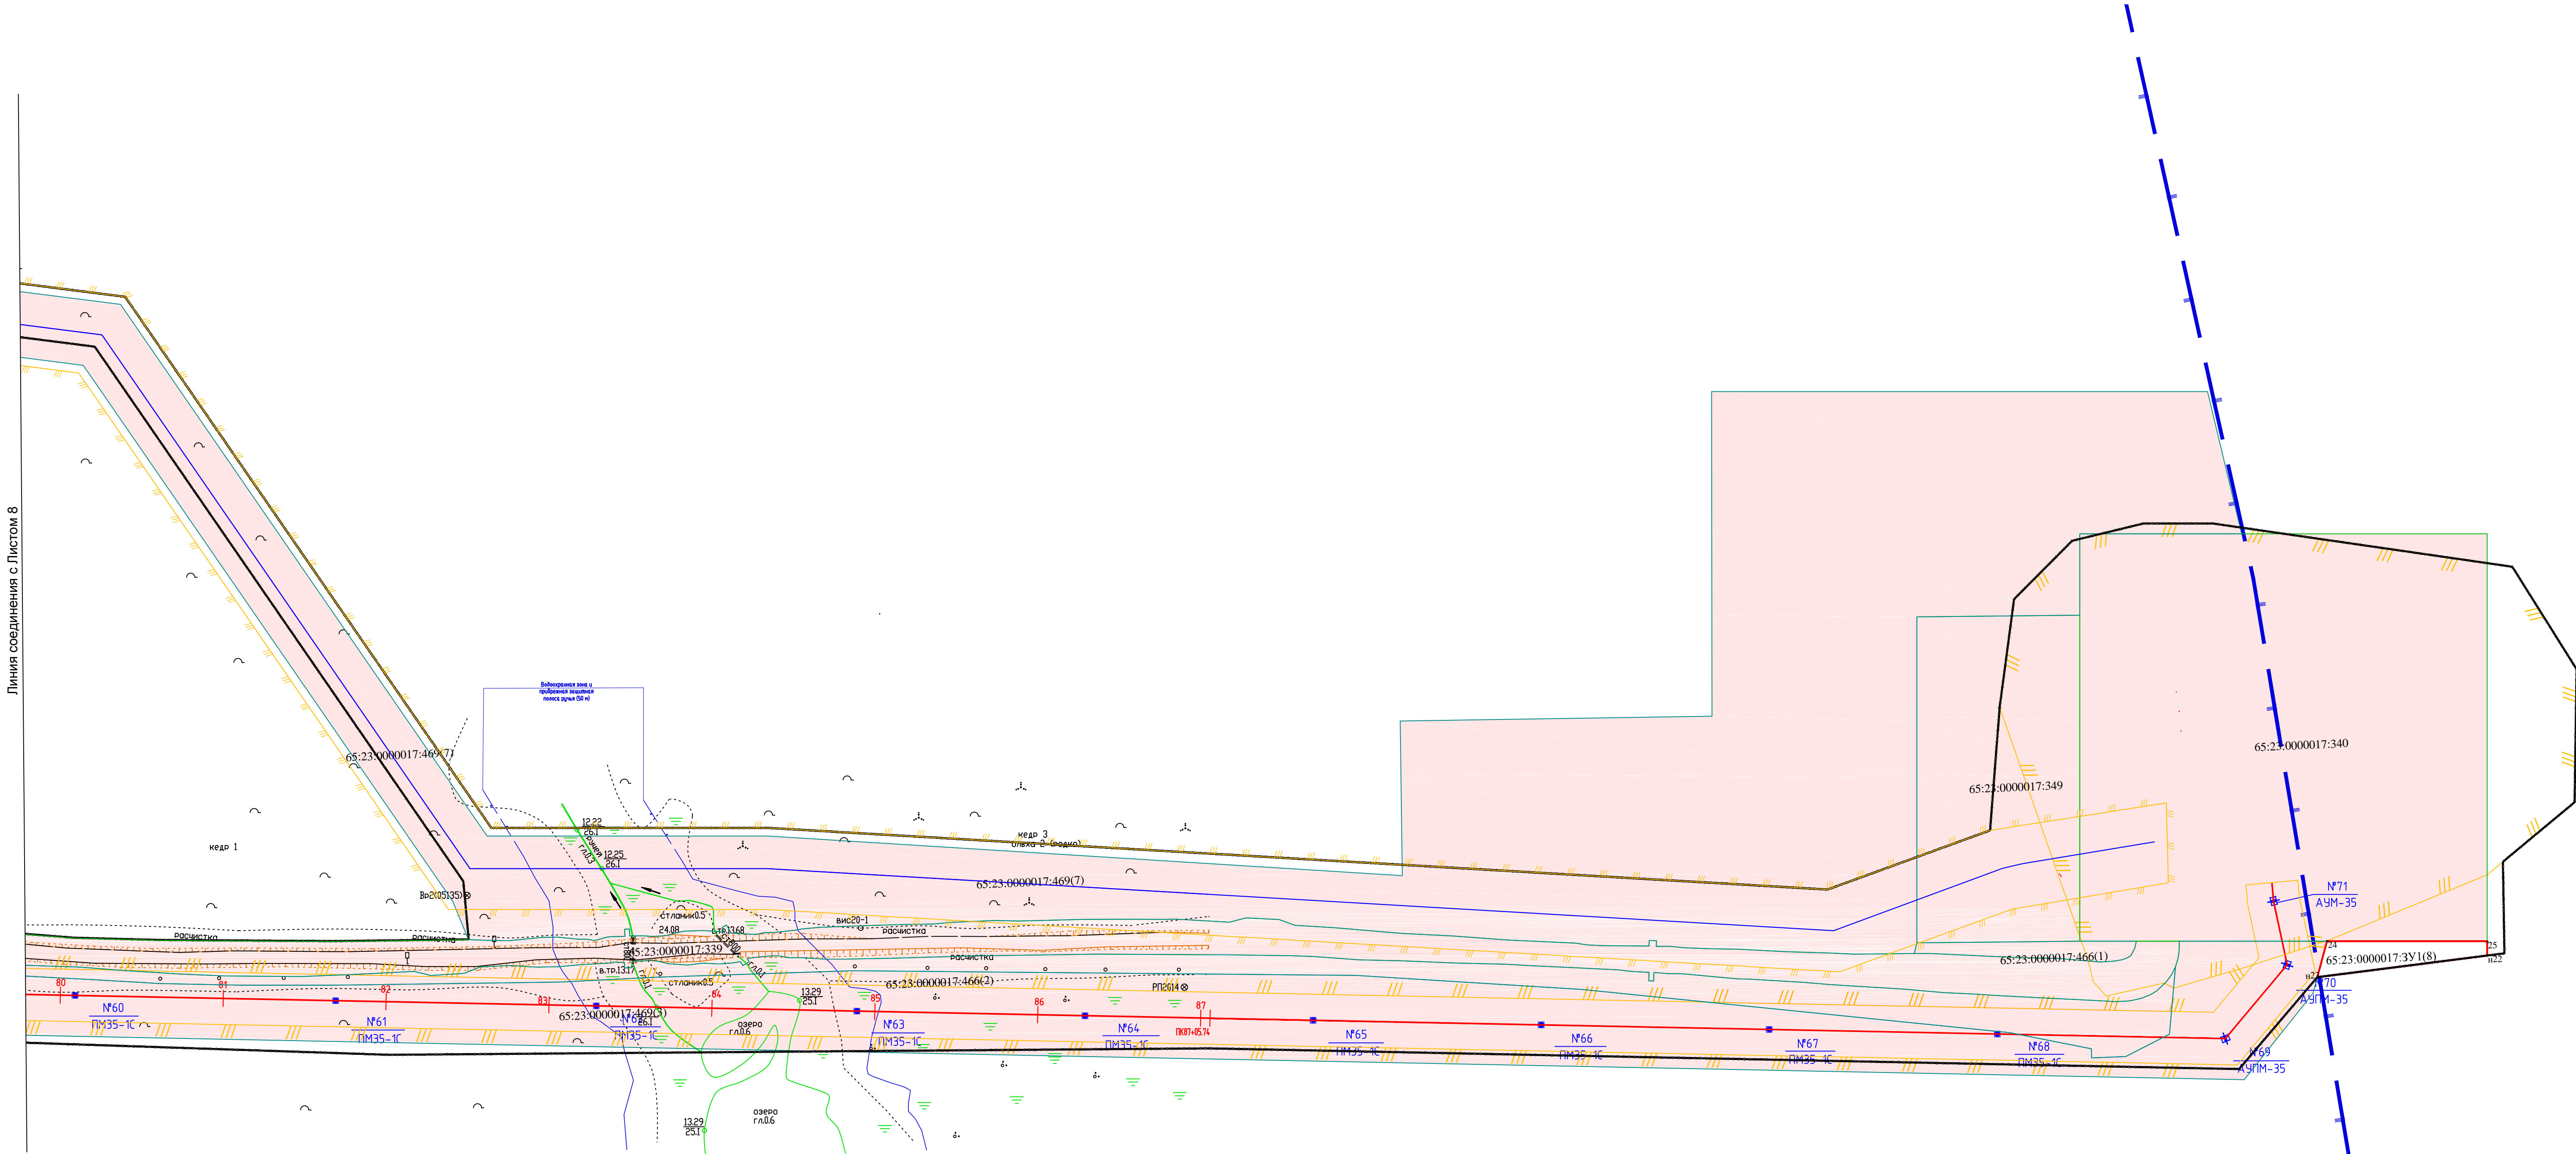

- Линия соединения с Листом 8
- Границы
- Границы территории в отношении которой разрабатывается проект планировки
  - Границы зоны с особыми условиями использования территории подлежащими установлению в связи с размещением линейных объектов
  - Обозначение, существующих земельных участков (аренда ПАО "НК Роснефть")
  - Обозначение, существующих земельных участков («Эксон Нефтегаз Лимитед»)


65:23:0000017 - обозначение номера кадастрового квартала

65:23:0000017:22 - обозначение кадастрового номера земельного участка

65:23:0000017:3У1 - обозначение образуемого земельного участка

65:23:0000017:294/чзу1 - обозначение образуемой части земельного участка с КН 65:23:0000017:294

- Проектируемые сооружения
- Проектируемая трасса нефтепровода
  - Проектируемая трасса ВЛ 6кВ (номер, тип опор)
  - Проектируемые площадки
  - Демонтаж сооружений

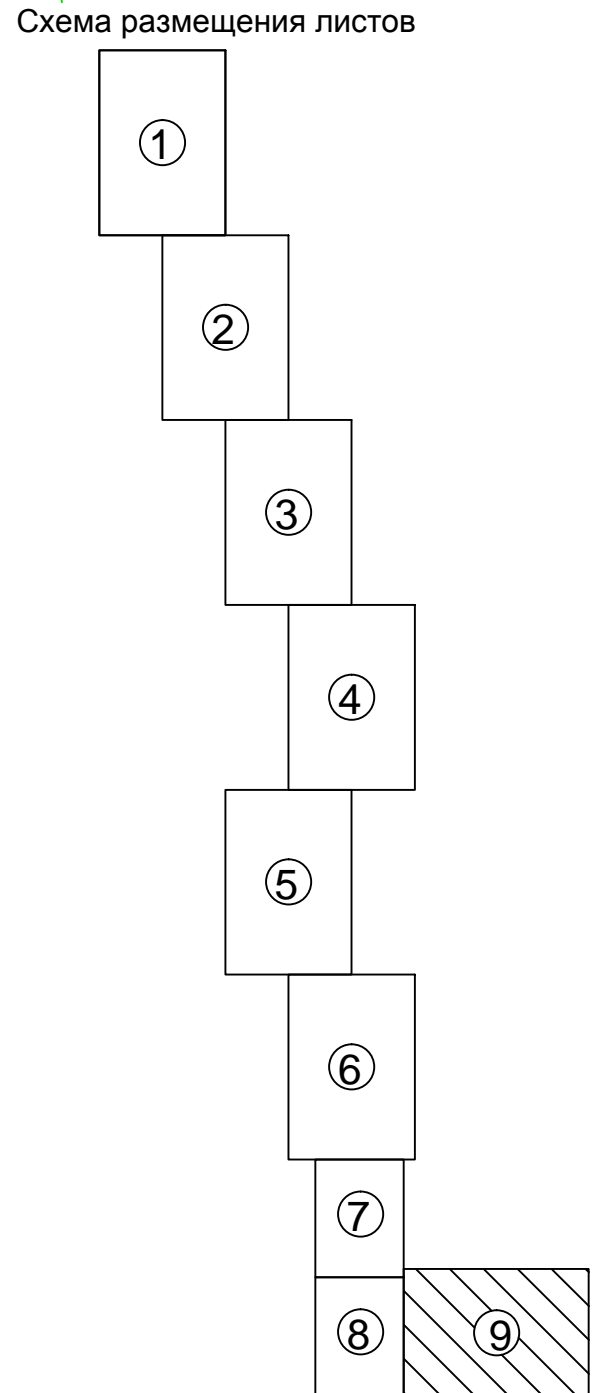

						05309-П-034.000.000-ППТПМТ-06-Ч-009				
						Обустройство месторождения Лебединское				
Изм.	Кол.	Лист	Маск.	Подп.	Дата	Проект межевания территории Материалы по обоснованию	Стадия	Лист	Листов	
Разработал		Космачев			11.12.18		П	9		
Проверил		Обухов			11.12.18					
						Чертеж межевания территории Масштаб 1:2000	ООО "РН-СахалинНИПИнефть"			
Нормоконтроль		Обухов			11.12.18					
ГИП		Исупов			11.12.18				Формат А1	