

СХЕМА РАЗМЕЩЕНИЯ ПРОЕКТИРУЕМОГО ОБЪЕКТА МАСШТАБ 1:50000



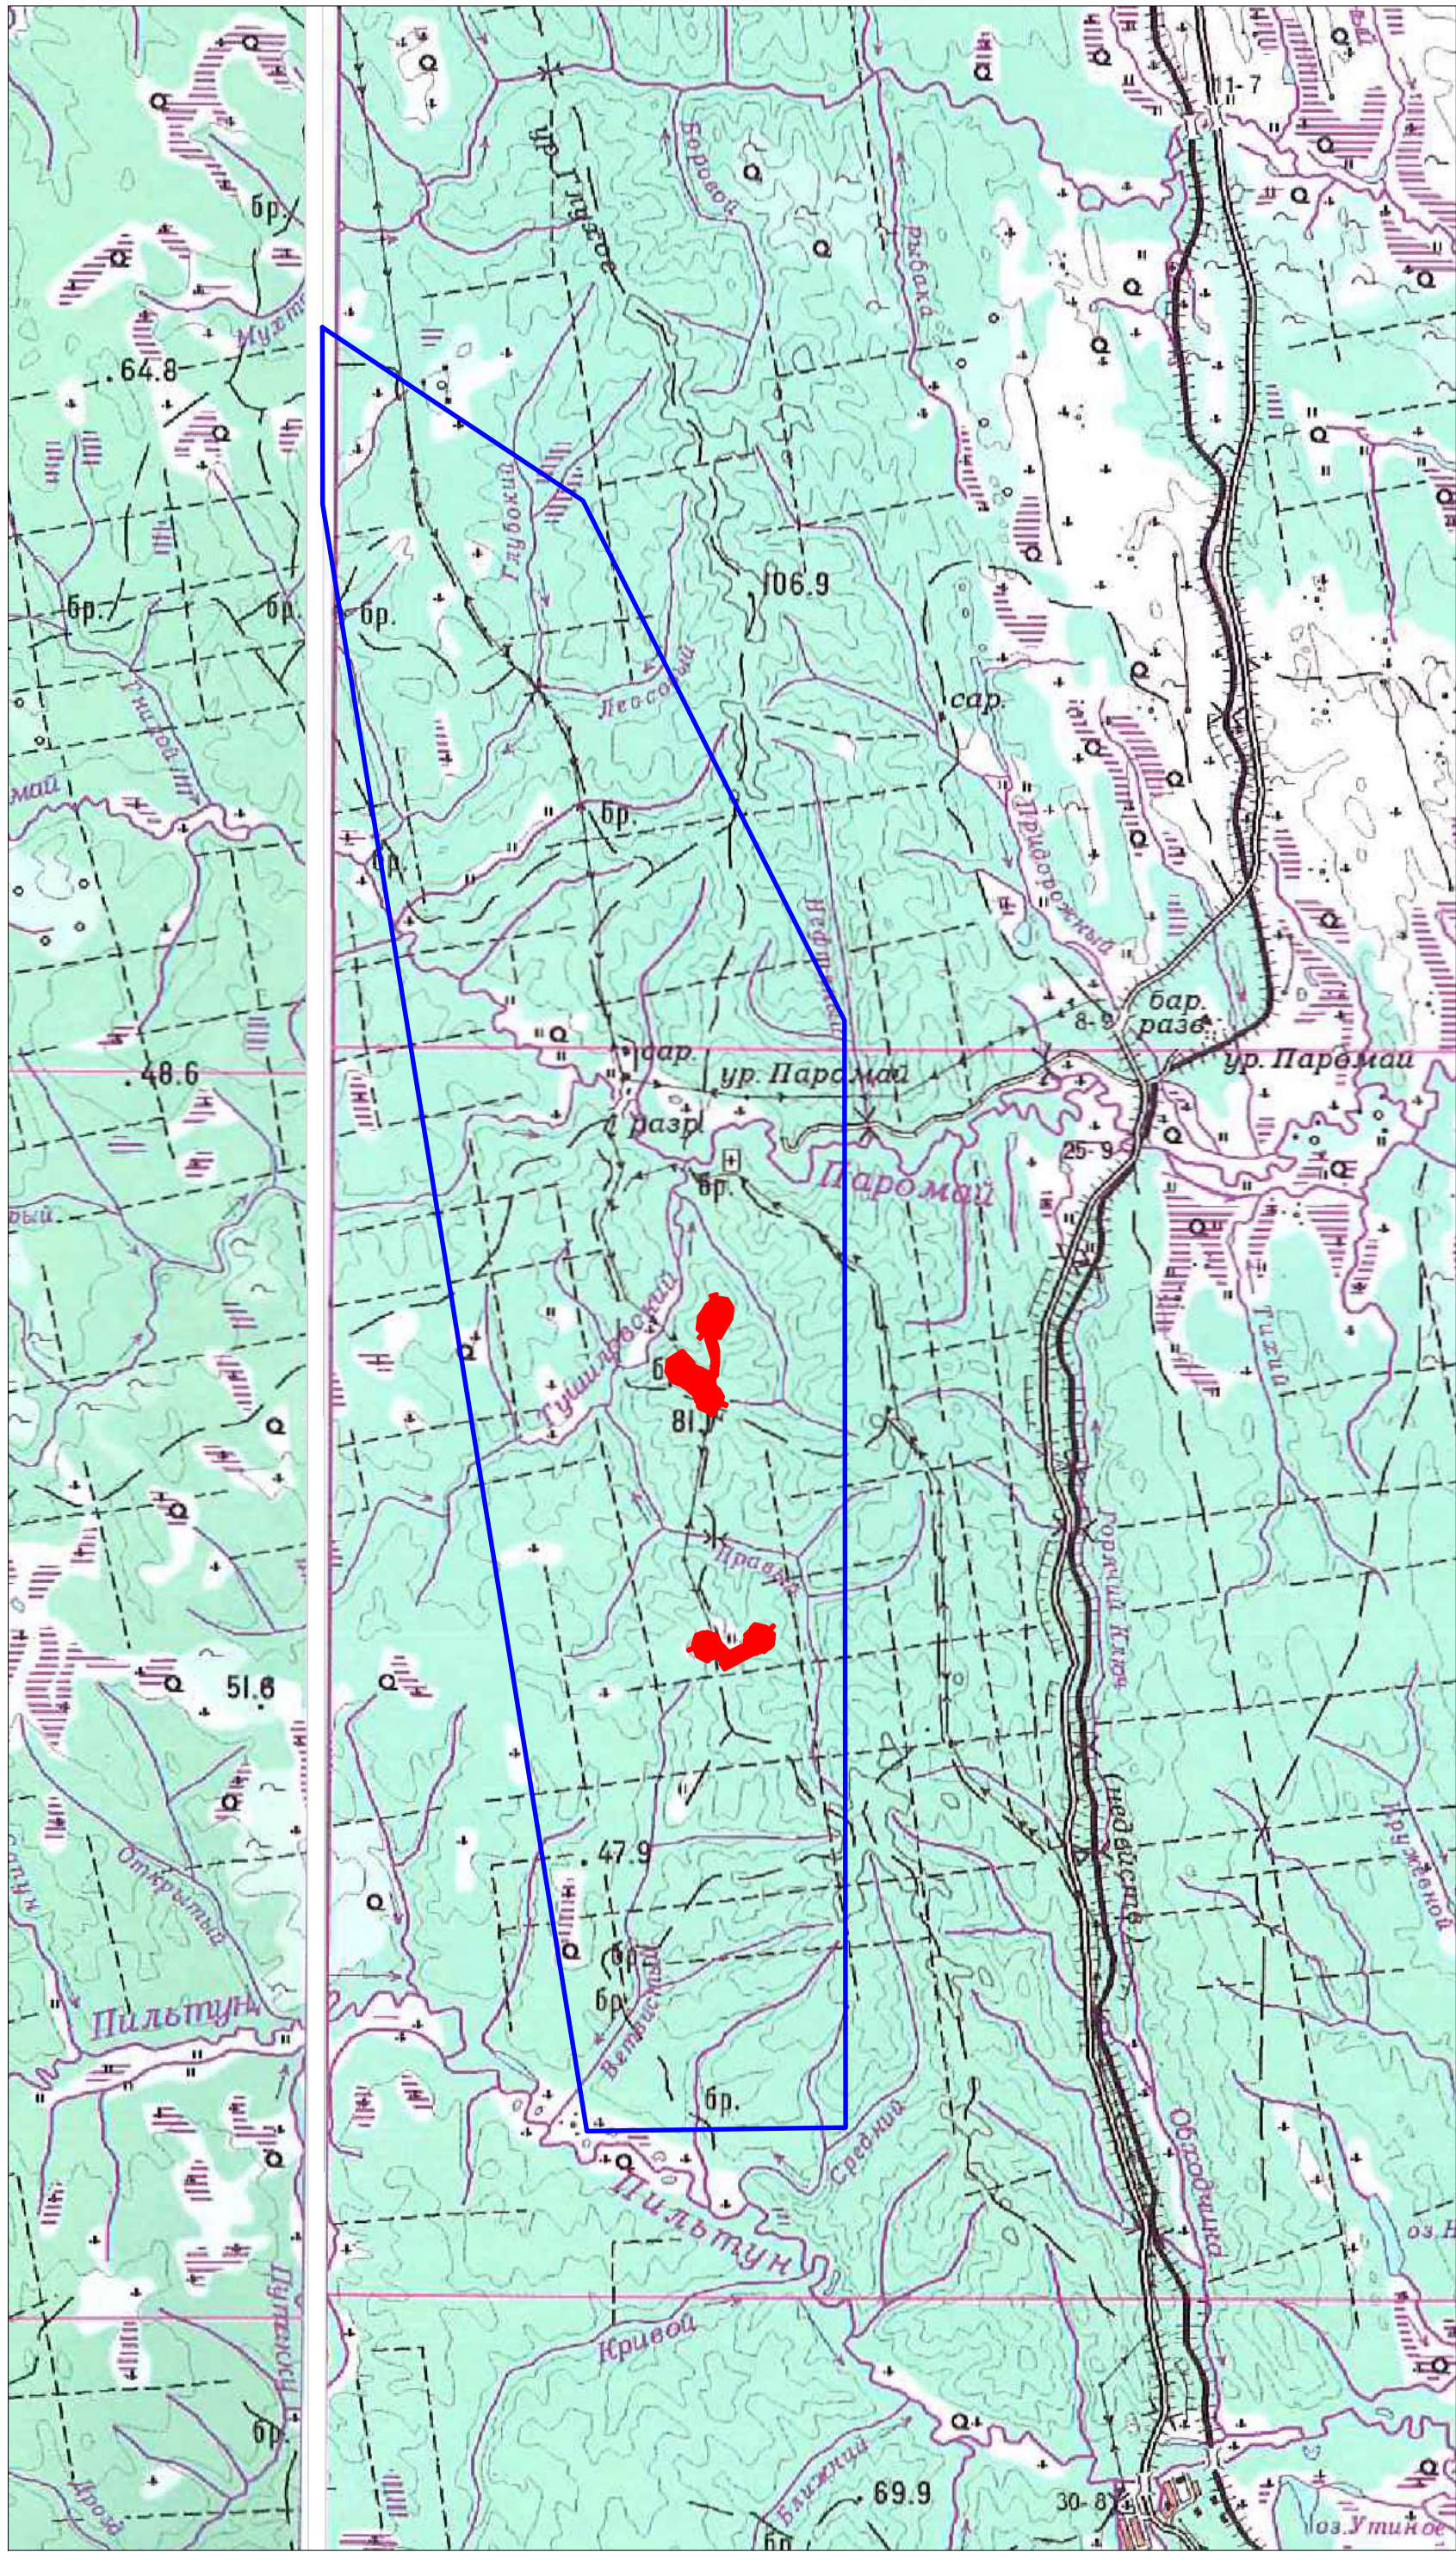


СХЕМА РАЗМЕЩЕНИЯ ПРОЕКТИРУЕМОГО ОБЪЕКТА НА МАТЕРИАЛАХ ЛЕСОУСТРОЙСТВА

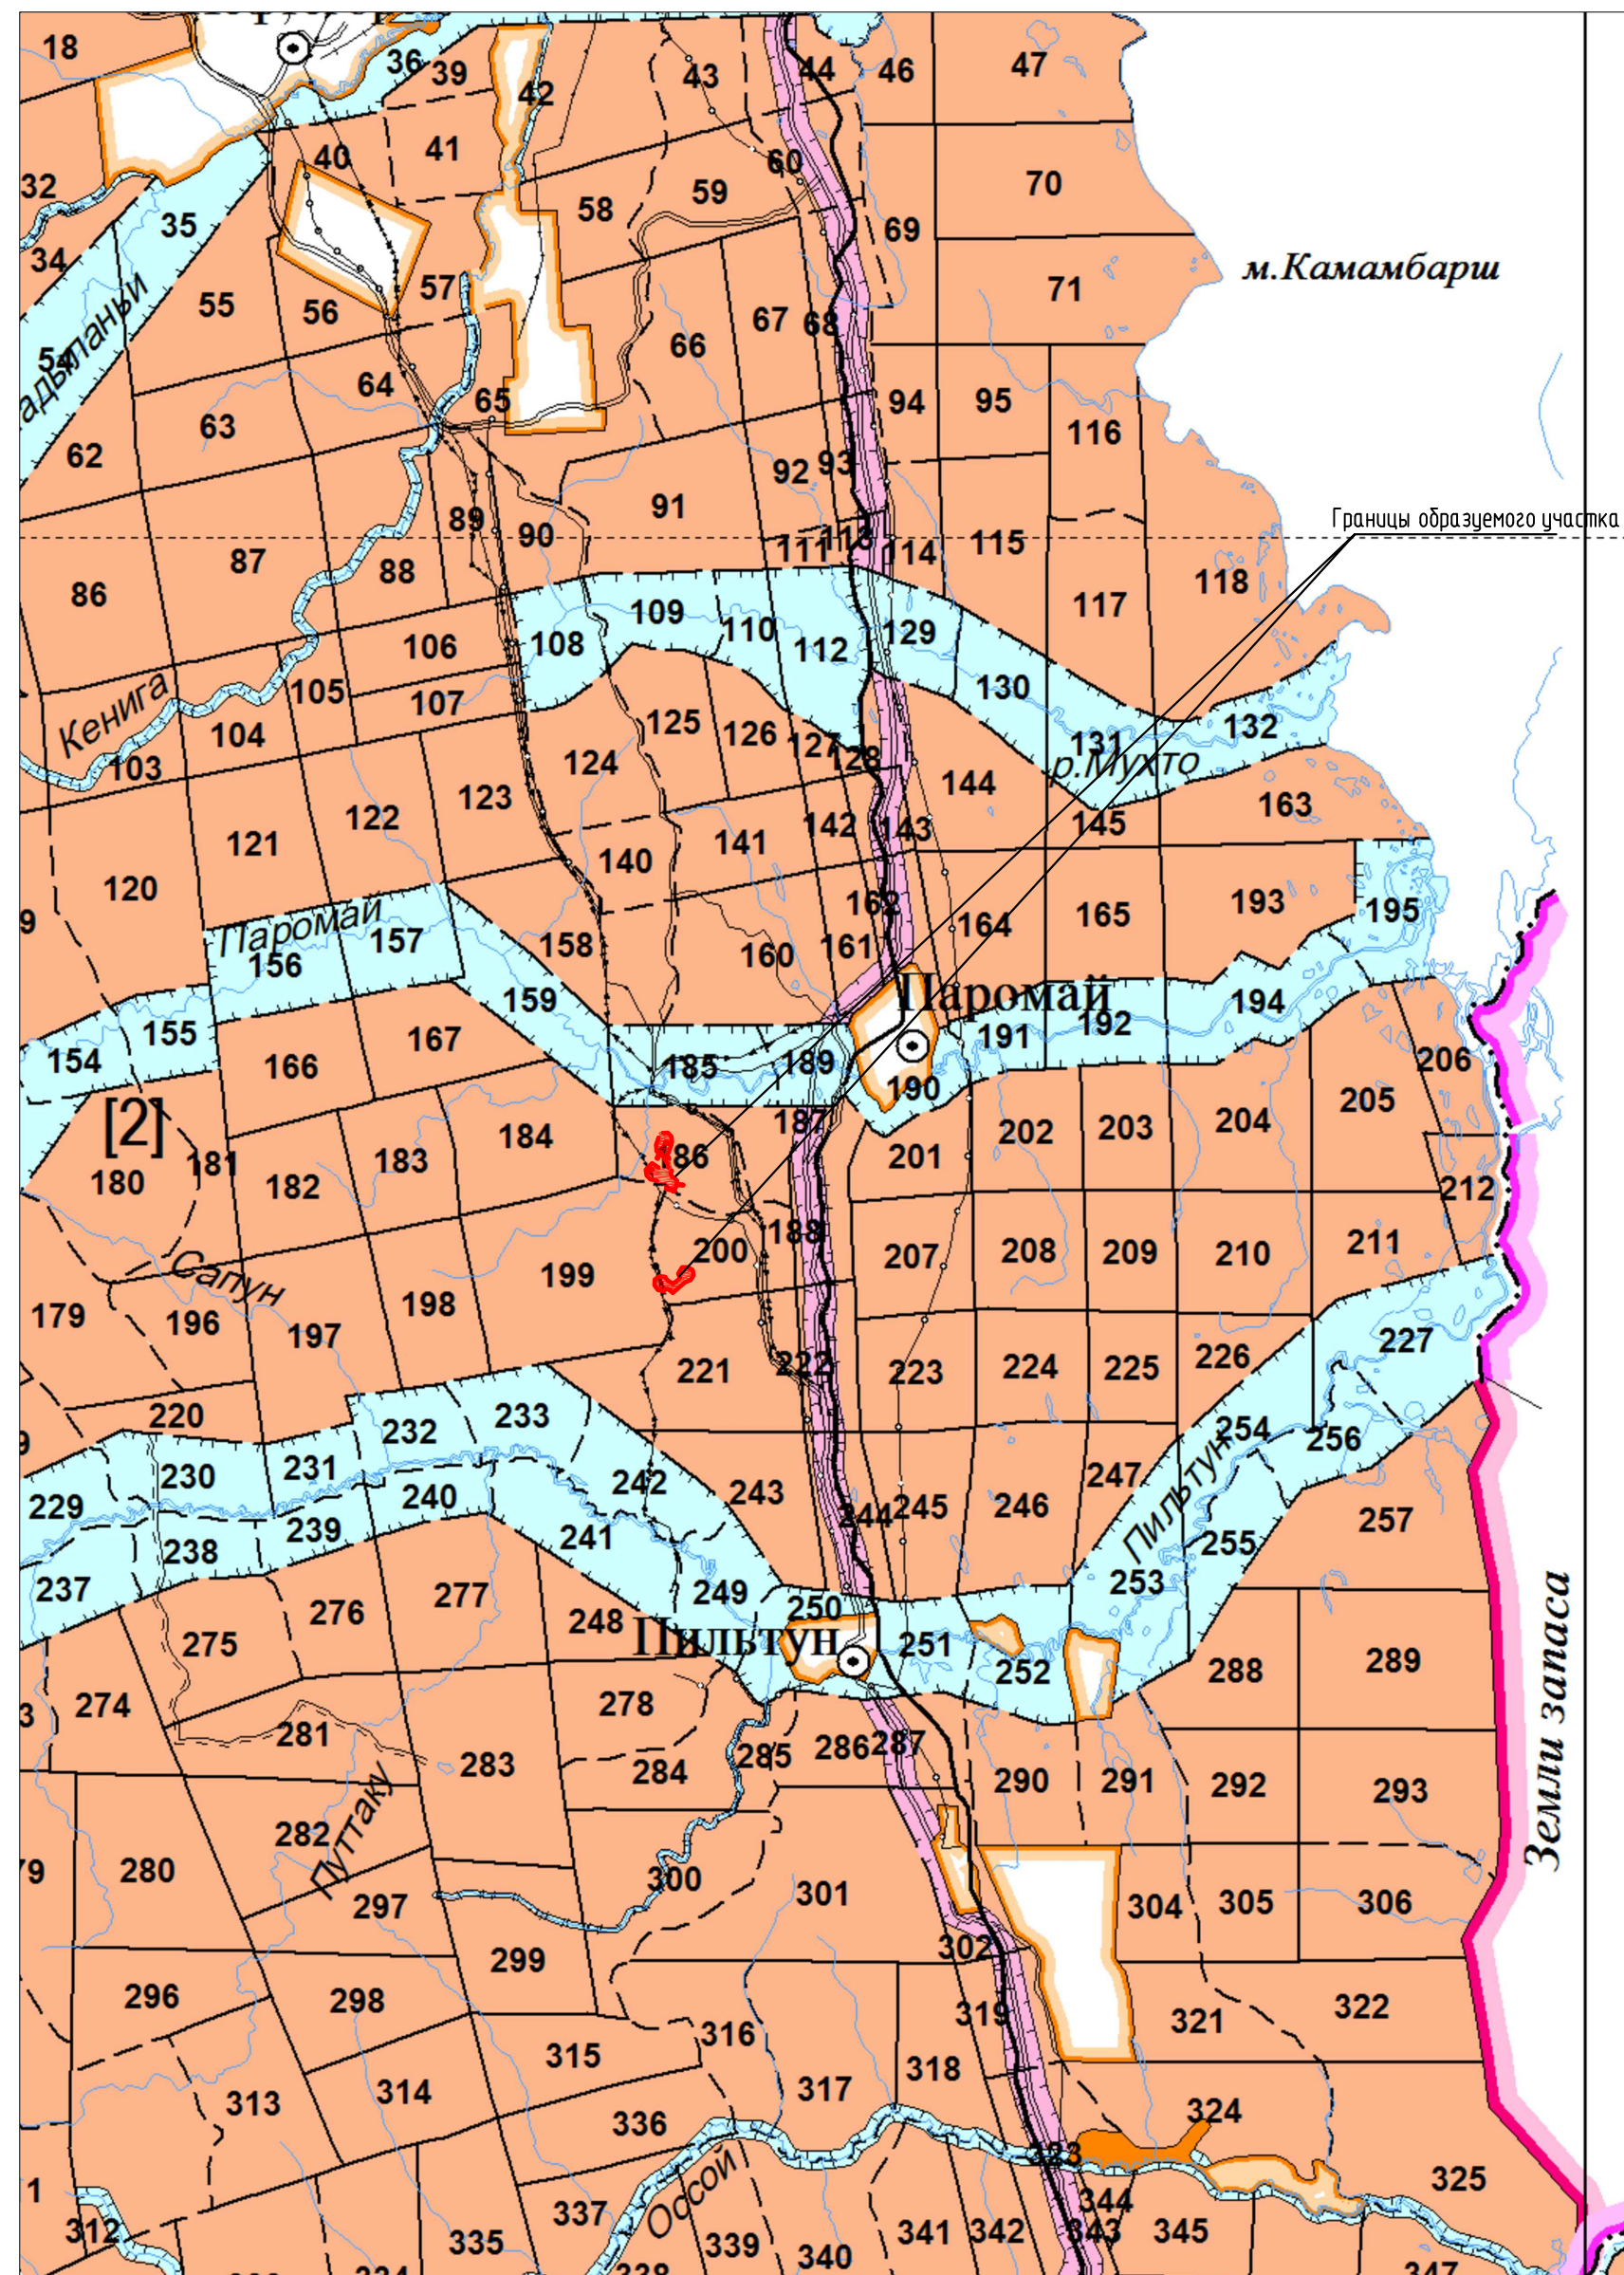

Условные обозначения:

- 32 - обозначение территории ч.2 бывшего Нефтегорского участкового лесничества Тунгорское лесничество
- обозначение границ образцового лесного участка
- эксплуатационные леса
- Защитные полосы лесов, расположенные вдоль а/дорог и ж/дорог
- нерестоохраняемые полосы лесов

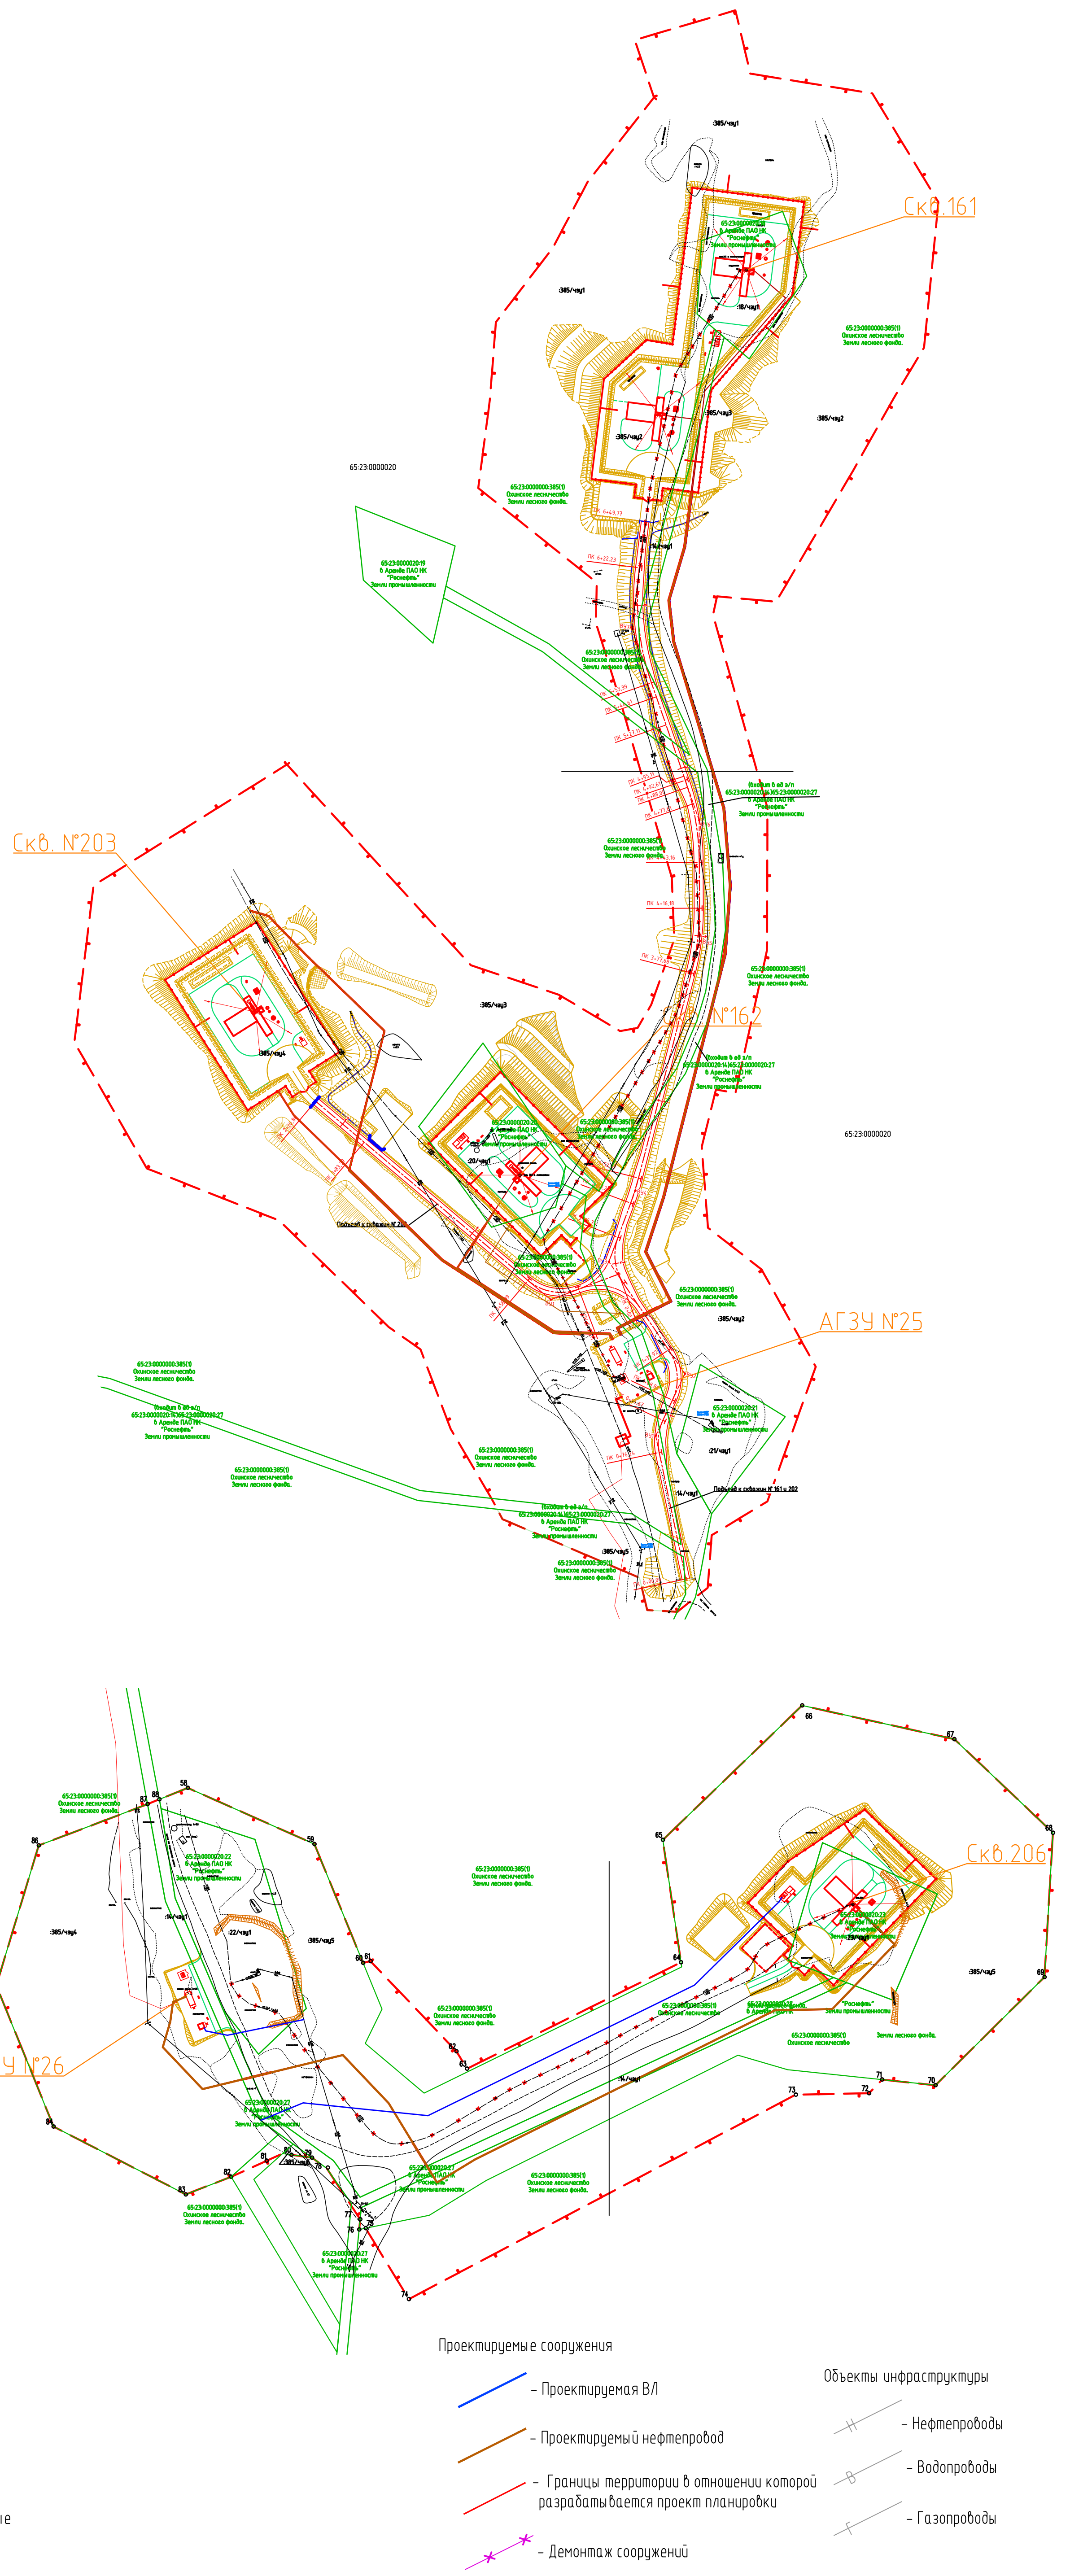

Проектируемые сооружения

- - Проектируемая ВЛ
- - Проектируемый нефтепровод
- - Границы территории в отношении которой разрабатывается проект планировки
- - Демонтаж сооружений

Объекты инфраструктуры

- - Нефтепроводы
- - Водопроводы
- - Газопроводы