

РОССИЙСКАЯ ФЕДЕРАЦИЯ
САХАЛИНСКАЯ ОБЛАСТЬ

Проект планировки и проект
межевания территории

Проект межевания территории

для размещения линейного объекта

Шламонакопитель «Одопту-море»

Раздел 5

Проект межевания территории
Основная часть

РОССИЙСКАЯ ФЕДЕРАЦИЯ
САХАЛИНСКАЯ ОБЛАСТЬ

Проект планировки и проект межевания
территории

для размещения линейного объекта
«Шламонакопитель «Одопту-море»

Раздел 5

Проект межевания территории
Основная часть

Южно-Сахалинск 2020 г.

**Состав документации по планировке территории
для размещения линейного объекта «Шламонакопитель «Одопту-море»**

Номер раздела	Обозначение	Наименование	Примечание
Раздел 1	05290-П-006.034.000-ПШТПМТ-01	Основная часть проекта планировки. Проект планировки территории	Графическая часть
Раздел 2	05290-П-006.034.000-ПШТПМТ-02	Основная часть проекта планировки. Положение о размещении линейных объектов	Текстовая часть
Раздел 3	05290-П-006.034.000-ПШТПМТ-03	Материалы по обоснованию проекта планировки территории.	Графическая часть
Раздел 4	05290-П-006.034.000-ПШТПМТ-04	Материалы по обоснованию проекта планировки территории	Пояснительная записка
Раздел 5	05290-П-006.034.000-ПШТПМТ-05	Проект межевания территории. Основная часть	Текстовая часть
Раздел 6	05290-П-006.034.000-ПШТПМТ-06	Проект межевания территории. Материалы по обоснованию.	Чертежи

СОДЕРЖАНИЕ ОСНОВНОЙ ЧАСТИ ПРОЕКТА МЕЖЕВАНИЯ

Утверждаемая часть. Раздел 5

Введение.....	5
1. Цели и задачи проекта межевания территории	6
2. Перечень и сведения о площади образуемых земельных участков, в том числе возможные способы их образования.....	7
3. Каталоги координат границ земельных участков под проектируемый объект	9
4. Перечень и сведения о площади образуемых земельных участков, которые будут отнесены к территориям общего пользования или имуществу общего пользования, в том числе в отношении которых предполагаются резервирование и (или) изъятие для государственных или муниципальных нужд.....	23
5. Вид разрешённого использования образуемых участков в соответствии с проектом планировки территории.....	24
Графическая часть. Чертёж межевания. Основная часть.	25

Введение

Статьей 41 Градостроительного кодекса Российской Федерации установлено, что подготовка документации по планировке территории осуществляется в целях обеспечения устойчивого развития территорий, выделения элементов планировочной структуры (кварталов, микрорайонов, иных элементов), установления границ земельных участков, на которых расположены объекты капитального строительства, границ земельных участков, предназначенных для строительства и размещения объектов капитального строительства. При подготовке документации по планировке территории может осуществляться разработка проектов планировки территории, проектов межевания территории.

Заданием ООО «РН-Сахалинморнефтегаз» предусмотрена разработка документации по планировке территории в составе проекта планировки территории и проекта межевания территории объекта «Шламонакопитель «Одопту-море».

Документация по планировке территории, предусматривающей размещение объекта «Шламонакопитель «Одопту-море», в границах территории муниципального образования городской округ «Охинский» выполнена на основании Распоряжения администрации муниципального образования городской округ «Охинский» от 21.10.2016 № 786.

Проект планировки и проект межевания застроенной территории выполнен на основе цифровых топографических планов М 1:1000, материалов и сведений из ЕГРН.

Правила землепользования и застройки муниципального образования городской округ «Охинский» от 24.02.2011 № 4.18-3.

Правила землепользования и застройки муниципального образования городской округ «Охинский» от 24.02.2011 № 4.18-3 разработаны и утверждены на территорию города Оха. Территория, на которую разрабатывается планировочная документация, расположена за границами города.

1. Цели и задачи проекта межевания территории

Проект межевания территории по объекту «Шламонакопитель «Одопту-море».. Реконструкция инв. № 00000691» разработан в целях обеспечения устойчивого развития проектируемой территории, обеспечения размещения линейного объекта на проектируемой территории, формирования границ земельных участков необходимых на период строительства и эксплуатации проектируемых сооружений. Основная цель проекта – это определение местоположения земельных участков, частей земельных участков, анализ сведений по категориям земель для образуемых участков, планируемых на период строительства объекта.

В задачи проекта межевания вошли: рациональное формирование границ земельных участков, определение потребностей в землях иных землепользователей, установление разрешенного использования образуемых земельных участков, в соответствии с классификатором видов разрешённого использования земельных участков, утвержденного Приказом Минэкономразвития России от 01.09.2014 № 540.

2. Перечень и сведения о площади образуемых земельных участков, в том числе возможные способы их образования

Земельные участки, необходимые для строительства проектируемого объекта, на период строительства.

Таблица 1- Перечень образуемых участков на период строительства.

№ №	Кадастровый номер (обозначение на чертежах проекта межевания)	Площадь, га	Категория земель	Способ образования
	2	3	4	5
1	65:23:0000012:3У1(1,2,3)	1,2887	Земли запаса	Образованием земельного участка из земель, находящихся в государственной собственности, расположенного: Сахалинская область, Охинский район
	итого	1,2887		

Таблица 2 – Перечень характеристик земельных участков.

№ №	Кадастровый номер (обозначение на чертежах проекта межевания)	Площадь, га	Категория земель/Номер договора на момент разработки	Местоположение
	2	3	4	5
1	65:23:0000012:428	0,0742	Земли промышленности/ДАНМИ № 505 от 23.09.2015г	Сахалинская область, Охинский район
	65:23:0000012:676	12,8178	Земли промышленности/ДАЗУ № 1471 от 18.02.2020г	Сахалинская область, Охинский район
	65:23:0000012:1446		Земли промышленности/ДАЗУ № 1457 от 19.09.2019г.	Сахалинская область, Охинский район
	65:23:0000012:57		Земли промышленности/ДАЗУ № 491 от	Сахалинская область, Охинский район
	65:23:0000012:426		Земли промышленности/ДАЗУ № 746 от 25.09.2008г	Сахалинская область, Охинский район
	65:23:0000012:635		Земли промышленности/ДАЗУ 1472 от 25.02.2020г.	Сахалинская область, Охинский район
	итого	12,8920		

Земельные участки, на период эксплуатации

Таблица 3 – Перечень образуемых земельных участков под проектируемый объект.

№ №	Кадастровый номер (обозначение на чертежах проекта межевания)	Площадь, га	Категория земель/объект	Способ образования
	2	3	4	5
1	65:23:0000012:ЗУ1(1,2,3,4,5)	0,0147	Земли запаса/Вл -5кВ	Образованием земельного участка из земель, находящихся в государственной собственности, расположенного: Сахалинская область, Охинский район
2	65:23:0000012:ЗУ1	0,1634	Земли запаса/подъезд	
итого		0,1781		

Таблица 4 – Перечень земельных участков, необходимых под проектируемый объект на период эксплуатации.

П.№.№	Кадастровый номер (обозначение на чертежах проекта межевания)	Площадь, га	Категория земель	Местоположение
1	2	3	4	5
Вл-35 кВ	65:23:0000012:428	0,0295	Земли промышленности	Сахалинская область, Охинский район
Подъезд	65:23:0000012:676 65:23:0000012:1446	1,6799		
Трубопровод	65:23:0000012:57 65:23:0000012:426	1,1432		
Пощадка	65:23:0000012:635	8,0100		
итого		10,826		

3. Каталоги координат границ земельных участков под проектируемый объект

Таблица 1- Каталог координат образуемых земельных участков необходимых для строительства проектируемого объекта на землях категории запаса (на период строительства)

Условный номер земельного участка		
Площадь земельного участка		<u>12887м²</u>
Обозначение характерных точек грани- цы	Координаты, м	
	X	Y
1	2	3
:ЗУ1(1)		
1	16566.58	-60862.13
2	16557.25	-60826.24
3	16518.14	-60834.05
4	16334.70	-60864.16
5	16342.94	-60900.28
6	16524.77	-60870.46
1	16566.58	-60862.13
:ЗУ1(2)		
7	16323.14	-60903.54
8	16314.91	-60867.40
9	16308.06	-60837.43
10	16296.06	-60840.17
11	16287.58	-60813.91
12	16280.85	-60816.05
13	16292.14	-60852.48
14	16285.65	-60859.87
15	16275.99	-60861.03
16	16270.94	-60842.39
17	16262.10	-60841.82
18	16270.13	-60912.23
7	16323.14	-60903.54
:ЗУ1(3)		
19	15624.50	-60990.00
20	15574.43	-60701.54
21	15566.71	-60711.21
22	15574.84	-60760.78
23	15583.92	-60767.28
24	15620.55	-60990.60
19	15624.50	-60990.00

Таблица 2 - Каталог координат земельных участков необходимых для строительства проектируемого объекта на землях категории промышленности (на период строительства)

Площадь земельного участка		<u>128178м²</u>	
Обозначение характерных точек границы	Координаты, м		
	X	Y	
1	2	3	
1	16270.11	-60912.23	
2	16263.46	-60853.90	
3	16263.15	-60862.56	
4	16224.07	-60868.82	
5	16175.65	-60875.09	
6	16259.18	-60861.45	
7	16256.00	-60841.71	
8	16098.02	-60867.51	
9	16094.97	-60864.62	
10	16093.00	-60862.67	
11	16082.79	-60853.21	
12	16067.66	-60856.72	
13	16078.52	-60870.69	
14	15964.41	-60889.32	
15	15951.31	-60879.91	
16	15921.49	-60697.31	
17	15907.65	-60699.56	
18	15902.24	-60687.75	
19	15904.11	-60685.47	
20	15895.73	-60678.52	
21	15893.88	-60680.77	
22	15884.25	-60677.24	
23	15878.05	-60639.45	
24	15585.76	-60687.39	
25	15574.44	-60701.53	
26	15624.49	-60989.95	
27	15818.72	-60958.10	
28	15821.85	-60977.16	
29	15888.20	-60966.28	
30	15885.10	-60947.16	
31	15894.73	-60945.60	
32	15899.18	-60973.08	
33	16146.73	-60932.48	
34	16151.56	-60937.68	
35	16159.67	-60942.22	
36	16168.92	-60928.84	
1	16270.11	-60912.23	

Таблица 3 - Каталог координат образуемых земельных участков необходимых для строительства проектируемого объекта на землях категории запаса (на период эксплуатации)

Условный номер земельного участка		<u>:3У1(1)</u>	
Площадь земельного участка		<u>42м²</u>	
Обозначение характерных точек границы	Координаты, м		
	X	Y	
1	2	3	
1	16555.94	-60848.36	
2	16554.80	-60842.64	
3	16552.82	-60843.04	

4	16552.49	-60841.33
5	16550.53	-60841.73
6	16550.87	-60843.42
7	16548.89	-60843.81
8	16550.03	-60849.51
9	16552.01	-60849.13
10	16552.34	-60850.83
11	16554.30	-60850.44
12	16553.96	-60848.75
1	16555.94	-60848.36
Условный номер земельного участка		:3У1(2)
Площадь земельного участка		42м²
Обонячение ха- рактерных точек границы	Координаты, м	
	X	Y
1	2	3
13	16524.94	-60854.60
14	16523.90	-60848.86
15	16521.91	-60849.22
16	16521.60	-60847.51
17	16519.63	-60847.86
18	16519.94	-60849.57
19	16517.97	-60849.93
20	16519.01	-60855.66
21	16520.99	-60855.30
22	16521.30	-60857.01
23	16523.27	-60856.66
24	16522.96	-60854.95
13	16524.94	-60854.60
Условный номер земельного участка		:3У1(3)
Площадь земельного участка		21м²
Обонячение ха- рактерных точек границы	Координаты, м	
	X	Y
1	2	3
25	16444.84	-60868.52
26	16444.85	-60868.61
27	16444.86	-60868.70
28	16444.85	-60868.78
29	16444.83	-60868.87
30	16444.82	-60868.96
31	16444.79	-60869.05
32	16444.75	-60869.12
33	16444.71	-60869.20
34	16444.66	-60869.26
35	16444.61	-60869.34
36	16444.56	-60869.40
37	16444.49	-60869.46
38	16444.42	-60869.51
39	16444.34	-60869.56
40	16444.26	-60869.60
41	16444.18	-60869.63
42	16444.10	-60869.66
43	16444.02	-60869.67
44	16443.69	-60869.72
45	16443.61	-60869.75
46	16443.52	-60869.75
47	16443.43	-60869.74
48	16443.35	-60869.72

49	16443.26	-60869.70
50	16443.18	-60869.67
51	16443.09	-60869.64
52	16443.02	-60869.60
53	16442.95	-60869.55
54	16442.88	-60869.49
55	16442.82	-60869.45
56	16442.75	-60869.38
57	16442.70	-60869.31
58	16442.66	-60869.23
59	16442.62	-60869.16
60	16442.59	-60869.07
61	16442.57	-60868.99
62	16442.54	-60868.90
63	16441.36	-60861.70
64	16441.36	-60861.61
65	16441.35	-60861.52
66	16441.36	-60861.43
67	16441.36	-60861.35
68	16441.39	-60861.27
69	16441.42	-60861.19
70	16441.44	-60861.10
71	16441.49	-60861.03
72	16441.54	-60860.96
73	16441.60	-60860.89
74	16441.65	-60860.82
75	16441.72	-60860.76
76	16441.79	-60860.71
77	16441.86	-60860.67
78	16441.93	-60860.63
79	16442.01	-60860.59
80	16442.10	-60860.57
81	16442.19	-60860.55
82	16442.51	-60860.50
83	16442.60	-60860.49
84	16442.68	-60860.50
85	16442.77	-60860.49
86	16442.86	-60860.51
87	16442.94	-60860.52
88	16443.02	-60860.55
89	16443.10	-60860.58
90	16443.19	-60860.63
91	16443.26	-60860.67
92	16443.32	-60860.72
93	16443.38	-60860.80
94	16443.45	-60860.86
95	16443.50	-60860.93
96	16443.54	-60861.00
97	16443.58	-60861.07
98	16443.62	-60861.15
99	16443.64	-60861.24
100	16443.66	-60861.33
25	16444.84	-60868.52
Условный номер земельного участка		:3У1(4)
Площадь земельного участка		21м²
Обозначение ха- рактерных точек границы	Координаты, м	
	X	Y
1	2	3
101	16365.91	-60881.47

102	16365.92	-60881.56
103	16365.92	-60881.64
104	16365.92	-60881.74
105	16365.90	-60881.82
106	16365.89	-60881.91
107	16365.86	-60881.99
108	16365.82	-60882.07
109	16365.78	-60882.15
110	16365.73	-60882.21
111	16365.68	-60882.29
112	16365.61	-60882.36
113	16365.56	-60882.41
114	16365.48	-60882.47
115	16365.41	-60882.51
116	16365.33	-60882.54
117	16365.25	-60882.59
118	16365.16	-60882.60
119	16365.09	-60882.63
120	16364.76	-60882.67
121	16364.68	-60882.69
122	16364.59	-60882.68
123	16364.50	-60882.68
124	16364.42	-60882.67
125	16364.33	-60882.66
126	16364.25	-60882.63
127	16364.16	-60882.59
128	16364.09	-60882.55
129	16364.02	-60882.50
130	16363.95	-60882.44
131	16363.88	-60882.38
132	16363.82	-60882.32
133	16363.77	-60882.25
134	16363.73	-60882.18
135	16363.68	-60882.11
136	16363.66	-60882.02
137	16363.63	-60881.93
138	16363.61	-60881.85
139	16362.43	-60874.66
140	16362.43	-60874.57
141	16362.42	-60874.48
142	16362.42	-60874.39
143	16362.43	-60874.29
144	16362.45	-60874.21
145	16362.49	-60874.13
146	16362.51	-60874.06
147	16362.56	-60873.98
148	16362.61	-60873.90
149	16362.65	-60873.83
150	16362.72	-60873.77
151	16362.78	-60873.72
152	16362.86	-60873.66
153	16362.93	-60873.62
154	16363.00	-60873.57
155	16363.08	-60873.54
156	16363.17	-60873.52
157	16363.25	-60873.50
158	16363.58	-60873.45
159	16363.66	-60873.44
160	16363.75	-60873.44
161	16363.84	-60873.44

162	16363.92	-60873.45
163	16364.01	-60873.47
164	16364.09	-60873.50
165	16364.17	-60873.54
166	16364.24	-60873.58
167	16364.33	-60873.63
168	16364.39	-60873.68
169	16364.45	-60873.73
170	16364.51	-60873.80
171	16364.57	-60873.87
172	16364.61	-60873.94
173	16364.65	-60874.02
174	16364.68	-60874.10
175	16364.71	-60874.20
176	16364.72	-60874.28
101	16365.91	-60881.47
Условный номер земельного участка		<u>3VI(5)</u>
Площадь земельного участка		<u>21м²</u>
Обозначение ха- рактерных точек границы	Координаты, м	
	X	Y
1	2	3
177	16291.92	-60893.61
178	16291.93	-60893.70
179	16291.93	-60893.79
180	16291.93	-60893.87
181	16291.91	-60893.96
182	16291.89	-60894.04
183	16291.87	-60894.14
184	16291.83	-60894.21
185	16291.78	-60894.29
186	16291.74	-60894.36
187	16291.69	-60894.42
188	16291.62	-60894.50
189	16291.57	-60894.55
190	16291.50	-60894.60
191	16291.42	-60894.65
192	16291.34	-60894.69
193	16291.26	-60894.72
194	16291.17	-60894.74
195	16291.09	-60894.77
196	16290.77	-60894.81
197	16290.69	-60894.83
198	16290.60	-60894.83
199	16290.51	-60894.83
200	16290.43	-60894.80
201	16290.33	-60894.79
202	16290.25	-60894.76
203	16290.17	-60894.73
204	16290.10	-60894.69
205	16290.03	-60894.63
206	16289.96	-60894.60
207	16289.89	-60894.53
208	16289.83	-60894.46
209	16289.78	-60894.39
210	16289.73	-60894.31
211	16289.70	-60894.24
212	16289.67	-60894.16
213	16289.63	-60894.08
214	16289.62	-60893.99

215	16288.44	-60886.78
216	16288.43	-60886.70
217	16288.43	-60886.61
218	16288.44	-60886.53
219	16288.44	-60886.44
220	16288.46	-60886.35
221	16288.50	-60886.27
222	16288.52	-60886.20
223	16288.57	-60886.12
224	16288.62	-60886.04
225	16288.67	-60885.98
226	16288.73	-60885.91
227	16288.79	-60885.86
228	16288.87	-60885.80
229	16288.93	-60885.76
230	16289.01	-60885.72
231	16289.09	-60885.69
232	16289.18	-60885.66
233	16289.26	-60885.64
234	16289.59	-60885.59
235	16289.68	-60885.58
236	16289.76	-60885.58
237	16289.85	-60885.58
238	16289.94	-60885.60
239	16290.02	-60885.61
240	16290.10	-60885.64
241	16290.18	-60885.67
242	16290.25	-60885.72
243	16290.34	-60885.75
244	16290.40	-60885.81
245	16290.46	-60885.88
246	16290.52	-60885.93
247	16290.58	-60886.01
248	16290.62	-60886.08
249	16290.66	-60886.17
250	16290.70	-60886.25
251	16290.72	-60886.33
252	16290.73	-60886.41
177	16291.92	-60893.61

Таблица 4 - Каталог координат земельных участков необходимых для строительства проектируемого объекта на землях категории промышленности.. (на период эксплуатации)

Условный номер земельного участка		<u>б</u>	
Площадь земельного участка		<u>42м²</u>	
Обозначение характерных точек границы	Координаты, м		
	X	Y	
1	2	3	
253	16199.40	-60908.06	
254	16198.46	-60902.31	
255	16196.47	-60902.61	
256	16196.19	-60900.91	
257	16194.21	-60901.24	
258	16194.49	-60902.94	
259	16192.50	-60903.27	
260	16193.45	-60909.02	
261	16195.44	-60908.69	

262	16195.73	-60910.41
263	16197.69	-60910.09
264	16197.41	-60908.38
253	16199.40	-60908.06
Условный номер земельного участка		<u>7</u>
Площадь земельного участка		<u>21м²</u>
Обонячение ха- рактерных точек границы	Координаты, м	
	X	Y
1	2	3
265	16124.19	-60921.13
266	16124.20	-60921.22
267	16124.20	-60921.31
268	16124.20	-60921.39
269	16124.18	-60921.48
270	16124.16	-60921.56
271	16124.14	-60921.65
272	16124.10	-60921.72
273	16124.06	-60921.80
274	16124.02	-60921.88
275	16123.96	-60921.93
276	16123.90	-60922.00
277	16123.84	-60922.07
278	16123.77	-60922.12
279	16123.69	-60922.17
280	16123.61	-60922.21
281	16123.53	-60922.23
282	16123.44	-60922.26
283	16123.36	-60922.28
284	16123.04	-60922.33
285	16122.96	-60922.34
286	16122.87	-60922.35
287	16122.78	-60922.34
288	16122.70	-60922.32
289	16122.60	-60922.31
290	16122.52	-60922.28
291	16122.44	-60922.25
292	16122.37	-60922.21
293	16122.30	-60922.15
294	16122.23	-60922.12
295	16122.16	-60922.04
296	16122.11	-60921.98
297	16122.06	-60921.91
298	16122.00	-60921.83
299	16121.97	-60921.75
300	16121.94	-60921.67
301	16121.91	-60921.60
302	16121.89	-60921.51
303	16120.71	-60914.30
304	16120.70	-60914.22
305	16120.70	-60914.13
306	16120.71	-60914.04
307	16120.71	-60913.96
308	16120.74	-60913.87
309	16120.77	-60913.79
310	16120.79	-60913.71
311	16120.84	-60913.64
312	16120.89	-60913.56
313	16120.94	-60913.50
314	16121.00	-60913.43

315	16121.07	-60913.37
316	16121.14	-60913.32
317	16121.20	-60913.26
318	16121.28	-60913.24
319	16121.37	-60913.21
320	16121.45	-60913.17
321	16121.54	-60913.16
322	16121.86	-60913.10
323	16121.95	-60913.10
324	16122.03	-60913.09
325	16122.12	-60913.10
326	16122.21	-60913.11
327	16122.29	-60913.13
328	16122.37	-60913.16
329	16122.45	-60913.19
330	16122.53	-60913.24
331	16122.61	-60913.26
332	16122.67	-60913.33
333	16122.73	-60913.40
334	16122.79	-60913.45
335	16122.85	-60913.53
336	16122.89	-60913.60
337	16122.93	-60913.69
338	16122.97	-60913.77
339	16122.99	-60913.84
340	16123.00	-60913.92
265	16124.19	-60921.13
Условный номер земельного участка		<u>8</u>
Площадь земельного участка		<u>21м²</u>
Обозначение ха- рактерных точек границы	Координаты, м	
	X	Y
1	2	3
341	16051.18	-60933.12
342	16051.18	-60933.19
343	16051.19	-60933.29
344	16051.18	-60933.37
345	16051.17	-60933.46
346	16051.15	-60933.54
347	16051.12	-60933.62
348	16051.09	-60933.70
349	16051.05	-60933.79
350	16051.00	-60933.85
351	16050.94	-60933.93
352	16050.89	-60933.99
353	16050.82	-60934.04
354	16050.75	-60934.09
355	16050.68	-60934.13
356	16050.60	-60934.18
357	16050.52	-60934.21
358	16050.44	-60934.24
359	16050.35	-60934.26
360	16050.03	-60934.31
361	16049.94	-60934.32
362	16049.86	-60934.32
363	16049.77	-60934.32
364	16049.68	-60934.32
365	16049.60	-60934.28
366	16049.52	-60934.27
367	16049.43	-60934.22

368	16049.35	-60934.18
369	16049.28	-60934.14
370	16049.22	-60934.09
371	16049.16	-60934.02
372	16049.09	-60933.96
373	16049.04	-60933.89
374	16049.00	-60933.82
375	16048.95	-60933.73
376	16048.92	-60933.65
377	16048.90	-60933.57
378	16048.88	-60933.50
379	16047.70	-60926.27
380	16047.69	-60926.20
381	16047.68	-60926.11
382	16047.69	-60926.03
383	16047.71	-60925.93
384	16047.72	-60925.86
385	16047.75	-60925.77
386	16047.79	-60925.69
387	16047.82	-60925.61
388	16047.87	-60925.54
389	16047.93	-60925.46
390	16047.98	-60925.40
391	16048.05	-60925.35
392	16048.12	-60925.30
393	16048.20	-60925.25
394	16048.28	-60925.21
395	16048.35	-60925.18
396	16048.44	-60925.15
397	16048.52	-60925.13
398	16048.85	-60925.09
399	16048.93	-60925.08
400	16049.02	-60925.07
401	16049.11	-60925.08
402	16049.19	-60925.08
403	16049.28	-60925.11
404	16049.36	-60925.13
405	16049.44	-60925.18
406	16049.52	-60925.21
407	16049.59	-60925.26
408	16049.66	-60925.31
409	16049.72	-60925.37
410	16049.78	-60925.44
411	16049.83	-60925.51
412	16049.88	-60925.58
413	16049.92	-60925.66
414	16049.95	-60925.74
415	16049.97	-60925.82
416	16050.00	-60925.90
341	16051.18	-60933.12
Условный номер земельного участка		<u>9</u>
Площадь земельного участка		<u>42м²</u>
Обозначение ха- рактерных точек границы	Координаты, м	
	X	Y
1	2	3
417	15978.89	-60944.23
418	15977.94	-60938.47
419	15975.97	-60938.80
420	15975.68	-60937.10

421	15973.71	-60937.40
422	15973.99	-60939.13
423	15972.01	-60939.45
424	15972.95	-60945.19
425	15974.93	-60944.87
426	15975.21	-60946.59
427	15977.19	-60946.26
428	15976.91	-60944.55
417	15978.89	-60944.23
Условный номер земельного участка		<u>10</u>
Площадь земельного участка		<u>42м²</u>
Обонячение ха- рактерных точек границы	Координаты, м	
	X	Y
1	2	3
429	15915.24	-60955.95
430	15918.62	-60951.21
431	15916.99	-60950.05
432	15917.99	-60948.63
433	15916.36	-60947.47
434	15915.36	-60948.88
435	15913.71	-60947.72
436	15910.33	-60952.46
437	15911.97	-60953.64
438	15910.96	-60955.05
439	15912.59	-60956.21
440	15913.59	-60954.79
429	15915.24	-60955.95
Условный номер земельного участка		<u>11</u>
Площадь земельного участка		<u>22м²</u>
Обонячение ха- рактерных точек границы	Координаты, м	
	X	Y
1	2	3
441	15908.80	-60886.75
442	15909.10	-60889.05
443	15899.69	-60890.60
444	15899.24	-60888.33
441	15908.80	-60886.75
Условный номер земельного участка		<u>12</u>
Площадь земельного участка		<u>21м²</u>
Обонячение ха- рактерных точек границы	Координаты, м	
	X	Y
1	2	3
445	15896.14	-60815.88
446	15896.22	-60815.86
447	15896.31	-60815.86
448	15896.40	-60815.86
449	15896.48	-60815.88
450	15896.57	-60815.91
451	15896.65	-60815.92
452	15896.73	-60815.96
453	15896.80	-60816.01
454	15896.88	-60816.05
455	15896.95	-60816.11
456	15897.01	-60816.16
457	15897.07	-60816.24
458	15897.13	-60816.30

459	15897.17	-60816.37
460	15897.21	-60816.45
461	15897.24	-60816.53
462	15897.27	-60816.62
463	15897.28	-60816.70
464	15897.34	-60817.03
465	15897.35	-60817.12
466	15897.35	-60817.20
467	15897.35	-60817.29
468	15897.33	-60817.37
469	15897.31	-60817.47
470	15897.29	-60817.54
471	15897.25	-60817.62
472	15897.20	-60817.69
473	15897.16	-60817.77
474	15897.11	-60817.84
475	15897.04	-60817.90
476	15896.99	-60817.97
477	15896.92	-60818.02
478	15896.84	-60818.06
479	15896.76	-60818.10
480	15896.68	-60818.13
481	15896.59	-60818.16
482	15896.51	-60818.17
483	15889.31	-60819.35
484	15889.23	-60819.36
485	15889.14	-60819.37
486	15889.05	-60819.35
487	15888.97	-60819.35
488	15888.88	-60819.33
489	15888.80	-60819.30
490	15888.71	-60819.27
491	15888.64	-60819.24
492	15888.57	-60819.18
493	15888.50	-60819.13
494	15888.44	-60819.07
495	15888.37	-60819.01
496	15888.32	-60818.93
497	15888.28	-60818.86
498	15888.23	-60818.79
499	15888.21	-60818.69
500	15888.18	-60818.61
501	15888.16	-60818.54
502	15888.11	-60818.21
503	15888.10	-60818.13
504	15888.09	-60818.03
505	15888.10	-60817.95
506	15888.11	-60817.86
507	15888.13	-60817.78
508	15888.16	-60817.70
509	15888.19	-60817.61
510	15888.24	-60817.54
511	15888.29	-60817.47
512	15888.34	-60817.40
513	15888.39	-60817.33
514	15888.46	-60817.28
515	15888.53	-60817.23
516	15888.61	-60817.18
517	15888.68	-60817.14
518	15888.76	-60817.11

519	15888.85	-60817.08
520	15888.93	-60817.07
445	15896.14	-60815.88
Условный номер земельного участка		<u>13</u>
Площадь земельного участка		<u>42м²</u>
Обонячение ха- рактрных точек границы	Координаты, м	
	X	Y
1	2	3
521	15880.64	-60751.41
522	15885.43	-60748.11
523	15884.29	-60746.45
524	15885.72	-60745.46
525	15884.58	-60743.82
526	15883.15	-60744.80
527	15882.01	-60743.16
528	15877.22	-60746.46
529	15878.36	-60748.12
530	15876.94	-60749.10
531	15878.08	-60750.74
532	15879.50	-60749.76
521	15880.64	-60751.41
Условный номер земельного участка		<u>14</u>
Площадь земельного участка		<u>42м²</u>
Обонячение ха- рактрных точек границы	Координаты, м	
	X	Y
1	2	3
533	15849.84	-60731.26
534	15850.91	-60725.54
535	15848.93	-60725.17
536	15849.25	-60723.46
537	15847.29	-60723.09
538	15846.97	-60724.81
539	15845.00	-60724.43
540	15843.93	-60730.15
541	15845.90	-60730.52
542	15845.58	-60732.23
543	15847.55	-60732.60
544	15847.86	-60730.88
533	15849.84	-60731.26

Таблица 5 - Каталог координат земельных участков необходимых для строительства про-
езда на землях категории запаса.. (на период эксплуатации)

Условный номер земельного участка		-
Площадь земельного участка		<u>1634м²</u>
Обонячение ха- рактрных точек границы	Координаты, м	
	X	Y
1	2	3
1	16315.01	-60887.75
2	16303.57	-60838.53
3	16296.06	-60840.17
4	16287.58	-60813.91
5	16280.85	-60816.05
6	16292.14	-60852.48

7	16285.65	-60859.87
8	16275.99	-60861.03
9	16270.94	-60842.39
10	16262.10	-60841.82
11	16263.46	-60853.78
12	16267.29	-60887.33
13	16278.74	-60884.31
14	16278.29	-60876.70
15	16294.22	-60874.48
16	16295.28	-60880.42
17	16306.68	-60877.47
18	16311.62	-60888.55
1	16315.01	-60887.75

4. **Перечень и сведения о площади образуемых земельных участков, которые будут отнесены к территориям общего пользования или имуществу общего пользования, в том числе в отношении которых предполагаются резервирование и (или) изъятие для государственных или муниципальных нужд**


Резервирование и (или) изъятие для государственных или муниципальных нужд не предусматривается

5. Вид разрешённого использования образуемых участков в соответствии с проектом планировки территории (после перевода из категории земель запаса в земли промышленности..)

Вид разрешенного использования указан в соответствии с «Классификатором видов разрешенного использования земельных участков», утверждённых приказом Минэкономразвития России от 01.09.2014 N 540.

Наименование вида разрешенного использования земельного участка <1>	Описание вида разрешенного использования земельного участка <2>	Код (числовое обозначение) вида разрешенного использования земельного участка <3>
Производственная деятельность	Размещение объектов капитального строительства в целях добычи недр, их переработки, изготовления вещей промышленным способом.	6

Графическая часть. Чертёж межевания. Основная часть.

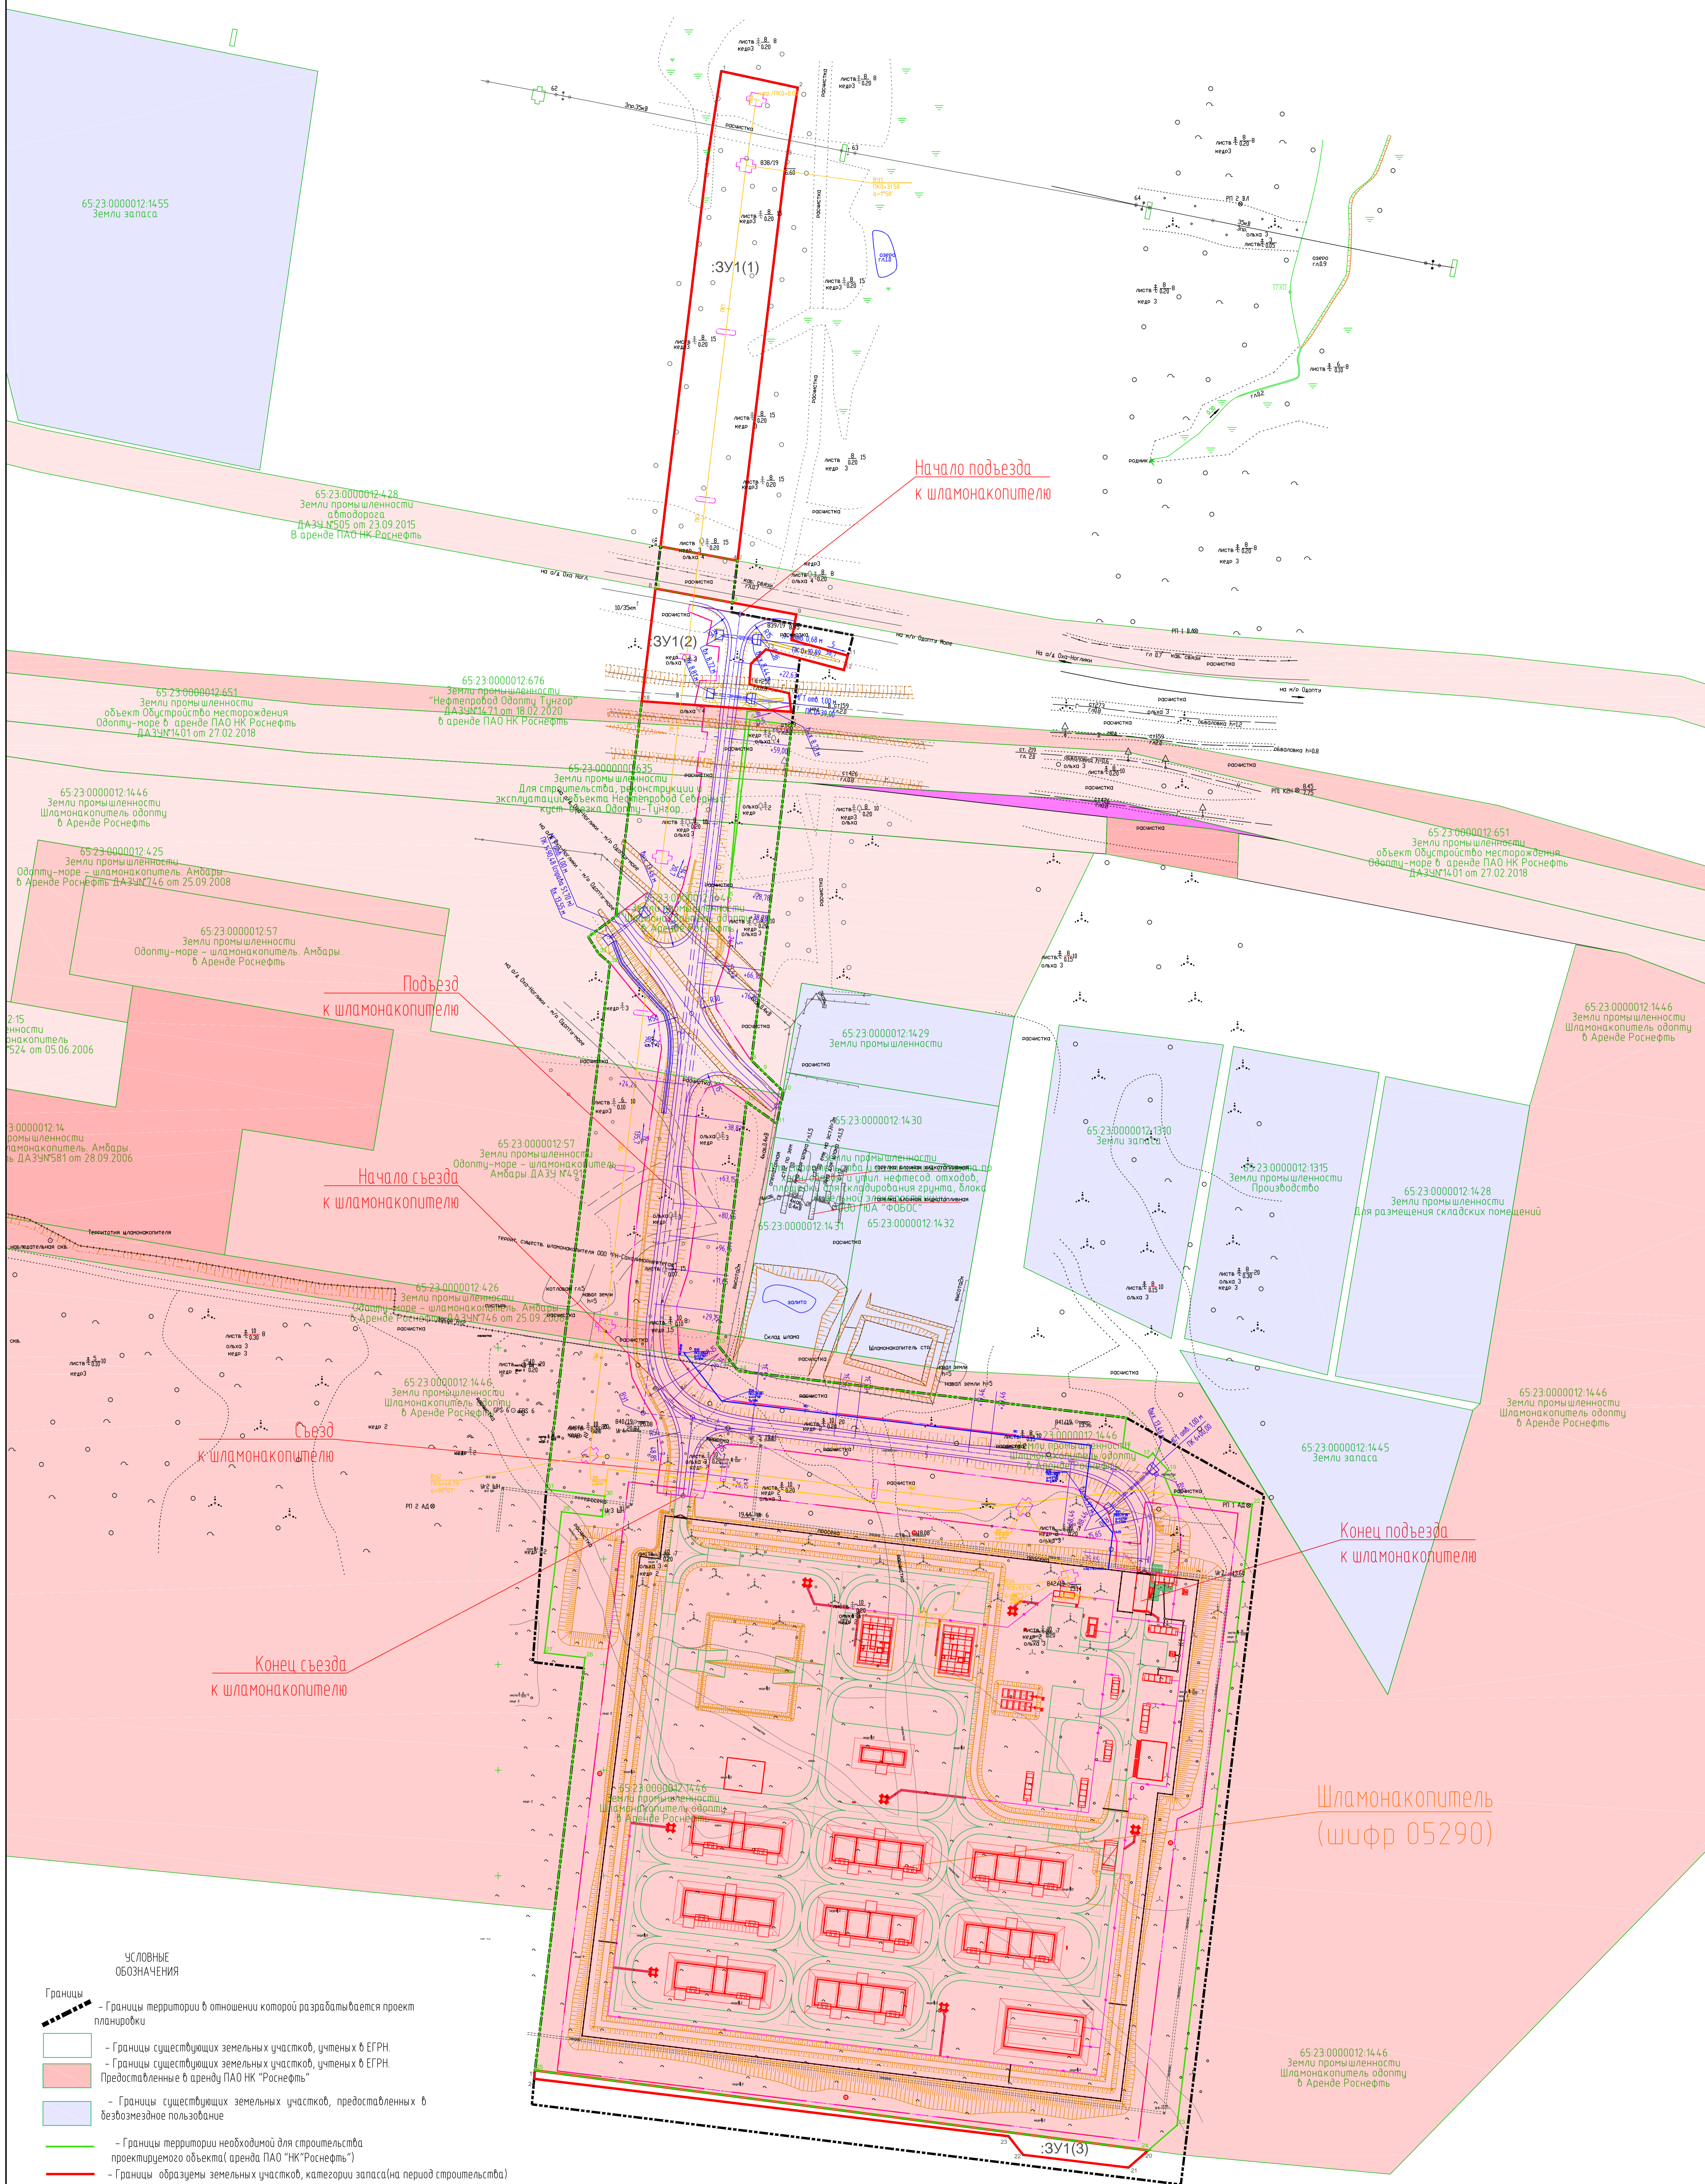

- УСЛОВНЫЕ ОБОЗНАЧЕНИЯ**
- Границы - Границы территории в отношении которой разрабатывается проект планировки
 - Границы существующих земельных участков, учтенных в ЕГРН.
 - Границы существующих земельных участков, учтенных в ЕГРН. Предоставленные в аренду ПАО НК "Роснефть"
 - Границы существующих земельных участков, предоставленных в безвозмездное пользование
 - Границы территории необходимой для строительства проектируемого объекта (аренда ПАО "НК" "Роснефть")
 - Границы образуемых земельных участков, категории запаса (на период строительства)
 - Границы образуемых земельных участков, категории запаса (на период эксплуатации)
 - 65:23:0000012:57 - Обозначение кадастрового номера земельного участка
 - :ЗУ1 - Условное обозначение образуемого земельного участка
- Проектируемые сооружения**
- Проектируемый нефтепровод
 - Проектируемая ВЛ 35кВ

05290-П-006.034.000-ППТ-05-Ч-001				
"Шламонакопитель "Одоплу-море"				
Имя	Иван	Лист	№04	Листов
Разработчик	Косенко	Дата	18.06.20	17
Проверил	Обухов	Дата	18.06.20	
Утвердил	Обухов	Дата	18.06.20	
Ген. Дир.	Козырев А.Р.	Дата	18.06.20	
Проект межевания территории				
Основная часть				
Чертеж межевания территории				
М 1:1000				
000791-СамарскийПроект				
65:23:0000012:57				
Формат А0				