



РН-САХАЛИННИПИМОРНЕФТЬ
ОБЩЕСТВО С ОГРАНИЧЕННОЙ ОТВЕТСТВЕННОСТЬЮ

ПРОЕКТ ПЛАНИРОВКИ И ПРОЕКТ МЕЖЕВАНИЯ ТЕРРИТОРИИ

ПРОЕКТ МЕЖЕВАНИЯ ТЕРРИТОРИИ

**ДЛЯ РАЗМЕЩЕНИЯ ЛИНЕЙНОГО ОБЪЕКТА
ШЛАМОНАКОПИТЕЛЬ «ОДОПТУ-МОРЕ»**

ПРОЕКТ МЕЖЕВАНИЯ ТЕРРИТОРИИ. МАТЕРИАЛЫ ПО ОБОСНОВАНИЮ

РАЗДЕЛ 6

05290-П-006.034.000-ПТТПМТ-06

Инв. № подл. 14300/Ю	Подп. и ата	Подп. и ата
-------------------------	-------------	-------------

Из м	№ док	Подп.	Дата

2020г



РН-САХАЛИННИПИМОРНЕФТЬ
ОБЩЕСТВО С ОГРАНИЧЕННОЙ ОТВЕТСТВЕННОСТЬЮ

ПРОЕКТ ПЛАНИРОВКИ И ПРОЕКТ МЕЖЕВАНИЯ ТЕРРИТОРИИ

ПРОЕКТ МЕЖЕВАНИЯ ТЕРРИТОРИИ

***ДЛЯ РАЗМЕЩЕНИЯ ЛИНЕЙНОГО ОБЪЕКТА
ШЛАМОНАКОПИТЕЛЬ «ОДОПТУ-МОРЕ»***

РАЗДЕЛ 6

ПРОЕКТ МЕЖЕВАНИЯ ТЕРРИТОРИИ. МАТЕРИАЛЫ ПО ОБОСНОВАНИЮ. ЧЕРТЕЖИ

05290-П-006.034.000-ППТПМТ-06

Главный инженер проекта

А.С. Андреев

Изм	№ док	Подп.	Дата



**Состав документации по планировке территории
для размещения линейного объекта «Шламонакопитель «Одопту-море»**

Номер раздела	Обозначение	Наименование	Примечание
Раздел 1	05290-П-006.034.000-ПТППМТ-01	Основная часть проекта планировки. Проект планировки территории	Графическая часть
Раздел 2	05290-П-006.034.000-ПТППМТ-02	Основная часть проекта планировки. Положение о размещении линейных объектов	Текстовая часть
Раздел 3	05290-П-006.034.000-ПТППМТ-03	Материалы по обоснованию проекта планировки территории.	Графическая часть
Раздел 4	05290-П-006.034.000-ПТППМТ-04	Материалы по обоснованию проекта планировки территории	Пояснительная записка
Раздел 5	05290-П-006.034.000-ПТППМТ-05	Проект межевания территории. Основная часть	Текстовая часть
Раздел 6	05290-П-006.034.000-ПТППМТ-06	Проект межевания территории. Материалы по обоснованию.	Чертежи



Перечень материалов по обоснованию проекта межевания территории.


Раздел 6

Проект межевания территории. Материалы по обоснованию. Чертежи

№п/п	Обозначение	Наименование
1	05290-П-006.034.000-ПТПМТ-06-Ч-001	Чертёж межевания территории 1:1000



1. *Чертёж межевания*

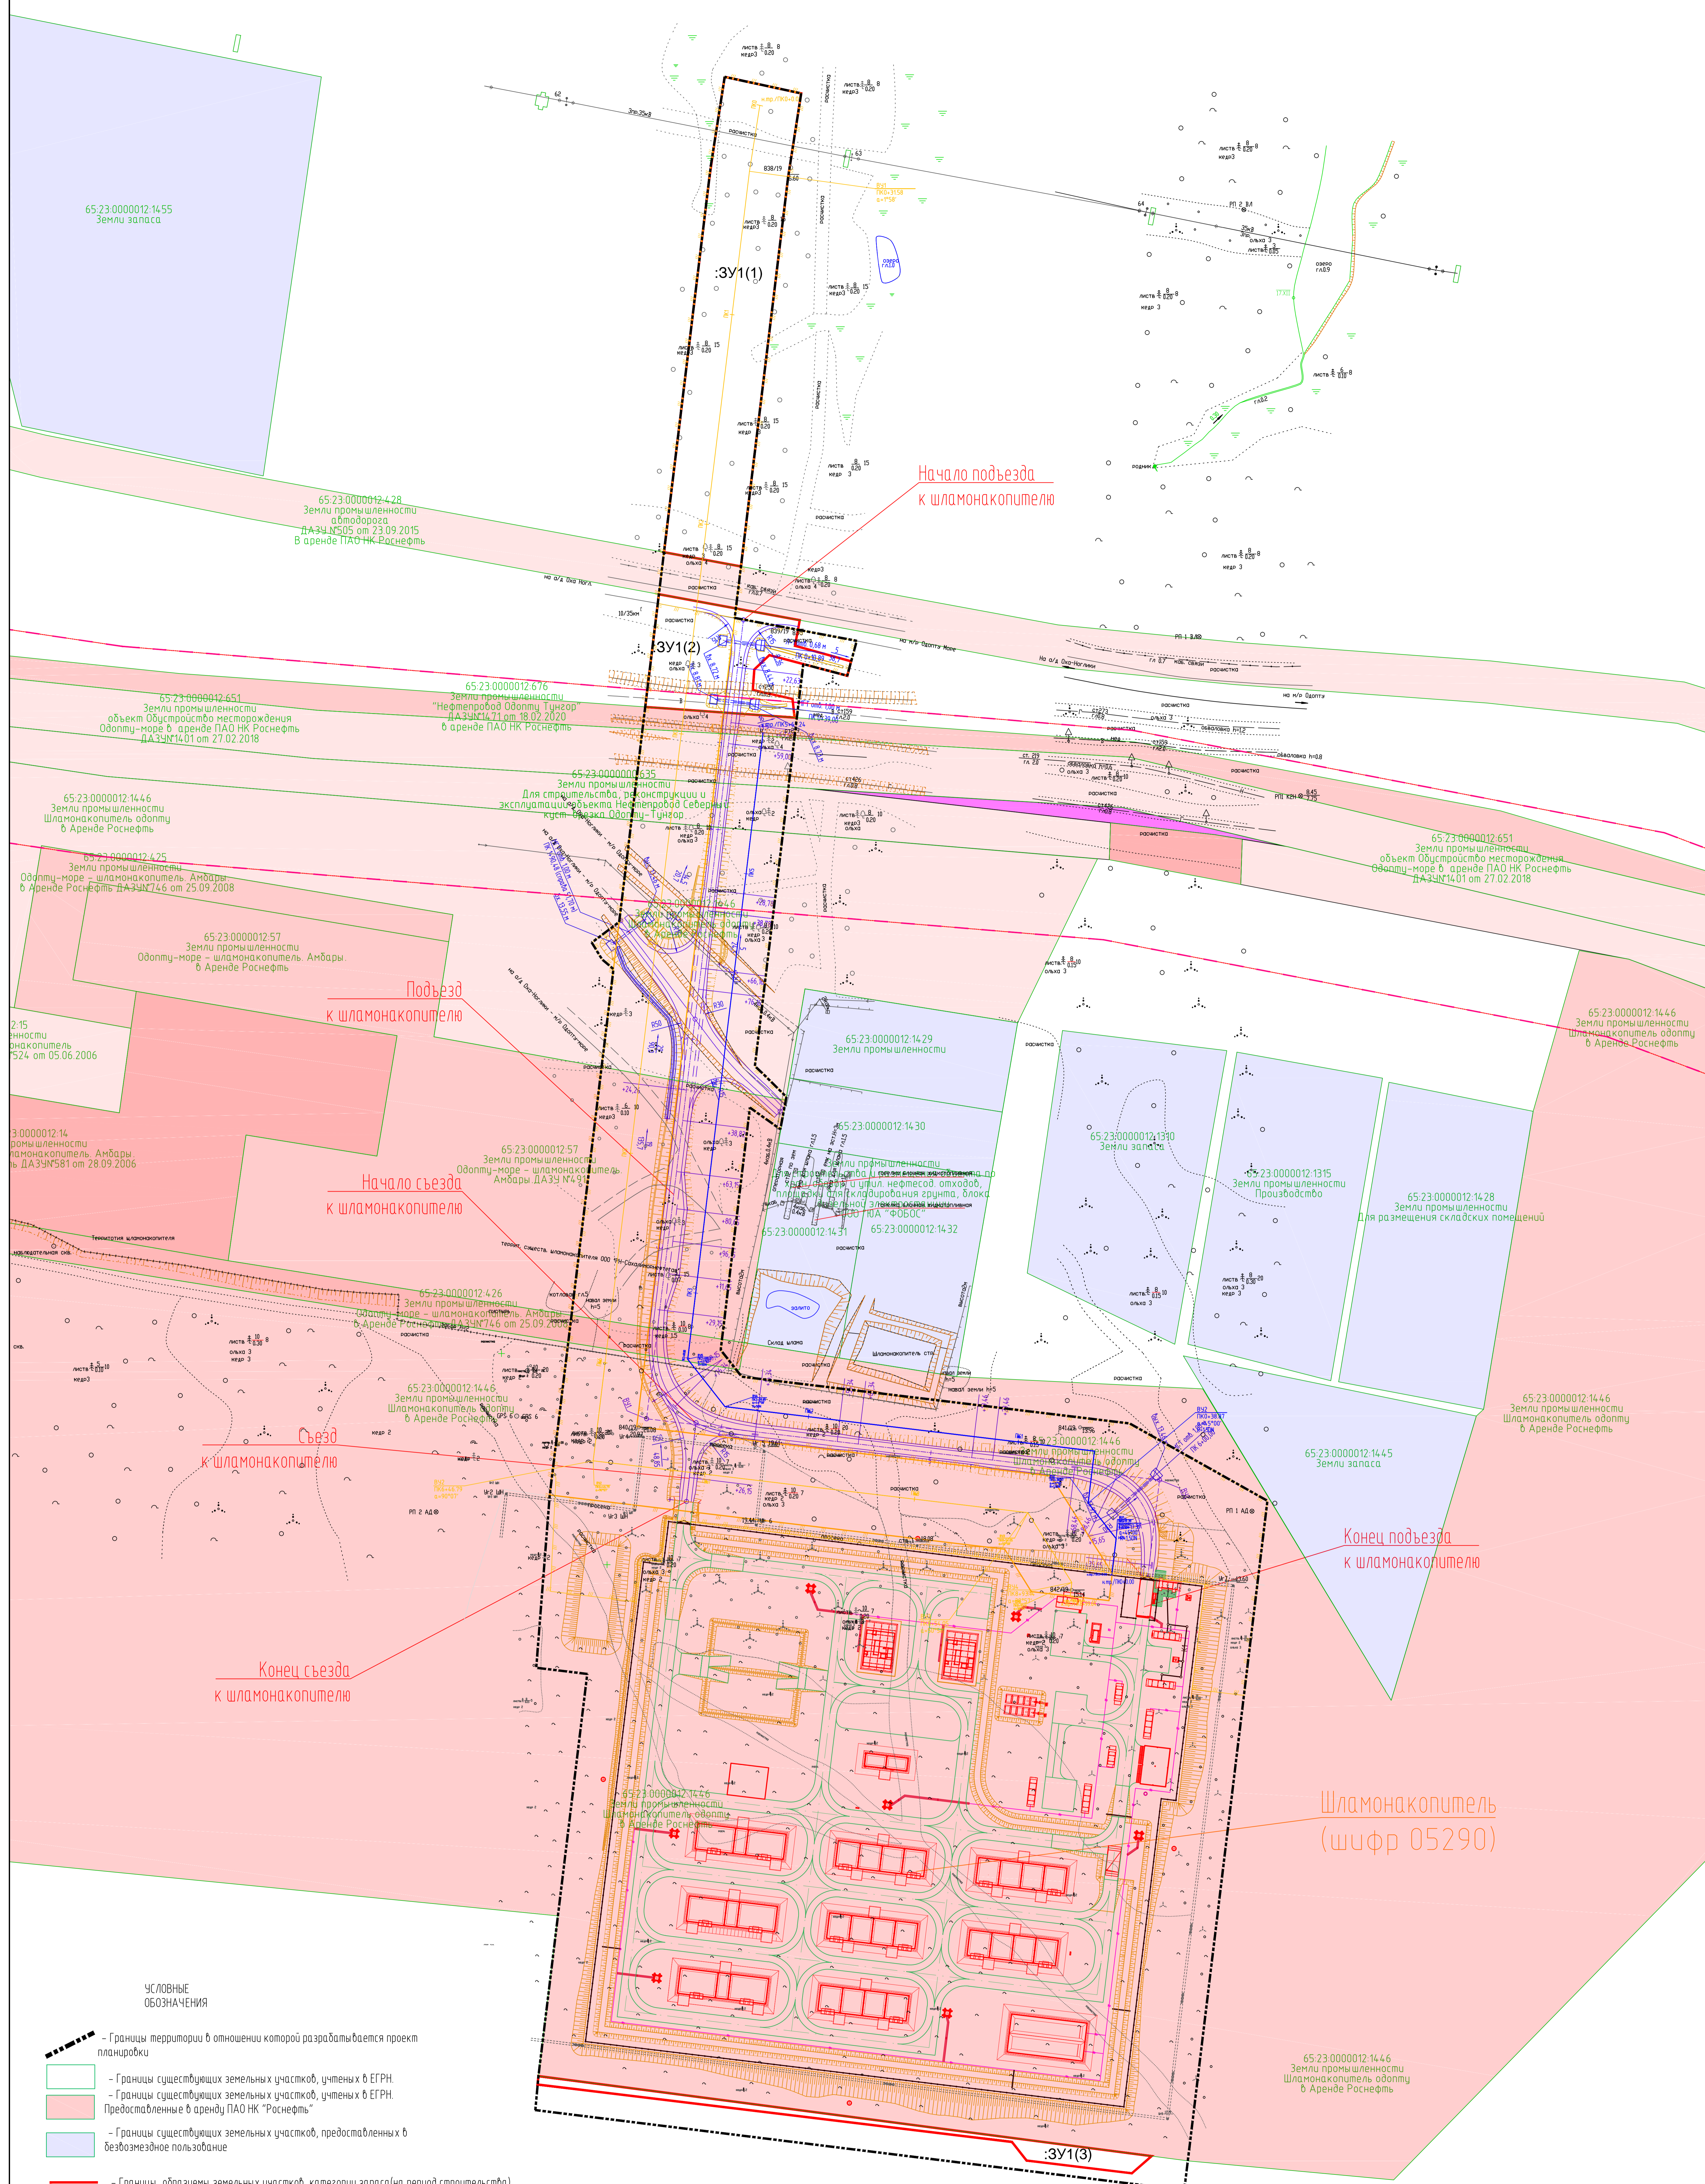

УСЛОВНЫЕ
ОБОЗНАЧЕНИЯ

- Границы территории в отношении которой разрабатывается проект планировки
- Границы существующих земельных участков, учтенных в ЕГРН
- Границы существующих земельных участков, учтенных в ЕГРН. Предоставленные в аренду ПАО НК «Роснефть»
- Границы существующих земельных участков, предоставленных в безвозмездное пользование
- Границы образцы земельных участков, категории запаса (на период строительства)
- Границы территории в отношении которой ранее утверждена документация по планировке территории («Нефтепробод «Северный куст-Брежжа Одопту-Тунгор»)
- 65.23.0000012.57 - Обозначение кадастрового номера земельного участка
- :ЗУ1 - Условное обозначение образуемого земельного участка

- Проектируемый трубопровод
- Проектируемая ВЛ-35кВ
- Границы зоны с особыми условиями использования территории, подлежащими установлению в связи с размещением линейных объектов

05290-П-006.034.000-ППТ-06-4-001				
"Шламонакопитель "Одопту-море"				
Изм.	Кол.	Лист	Подп.	Дата
Разработал	Колесов	05/18.20	05/18.20	18.06.20
Проверил	Обухов	05/18.20	05/18.20	18.06.20
Начальник ППТ	Холмогоров	05/18.20	05/18.20	18.06.20
Проект межевания территории Материалы по обоснованию				
Чертеж межевания территории М 1:1000				
000РН-СахалинИИИ"Роснефть"				